



FOTO 01



FOTO 02




FOTO 03



FOTO 04



FOTO 05

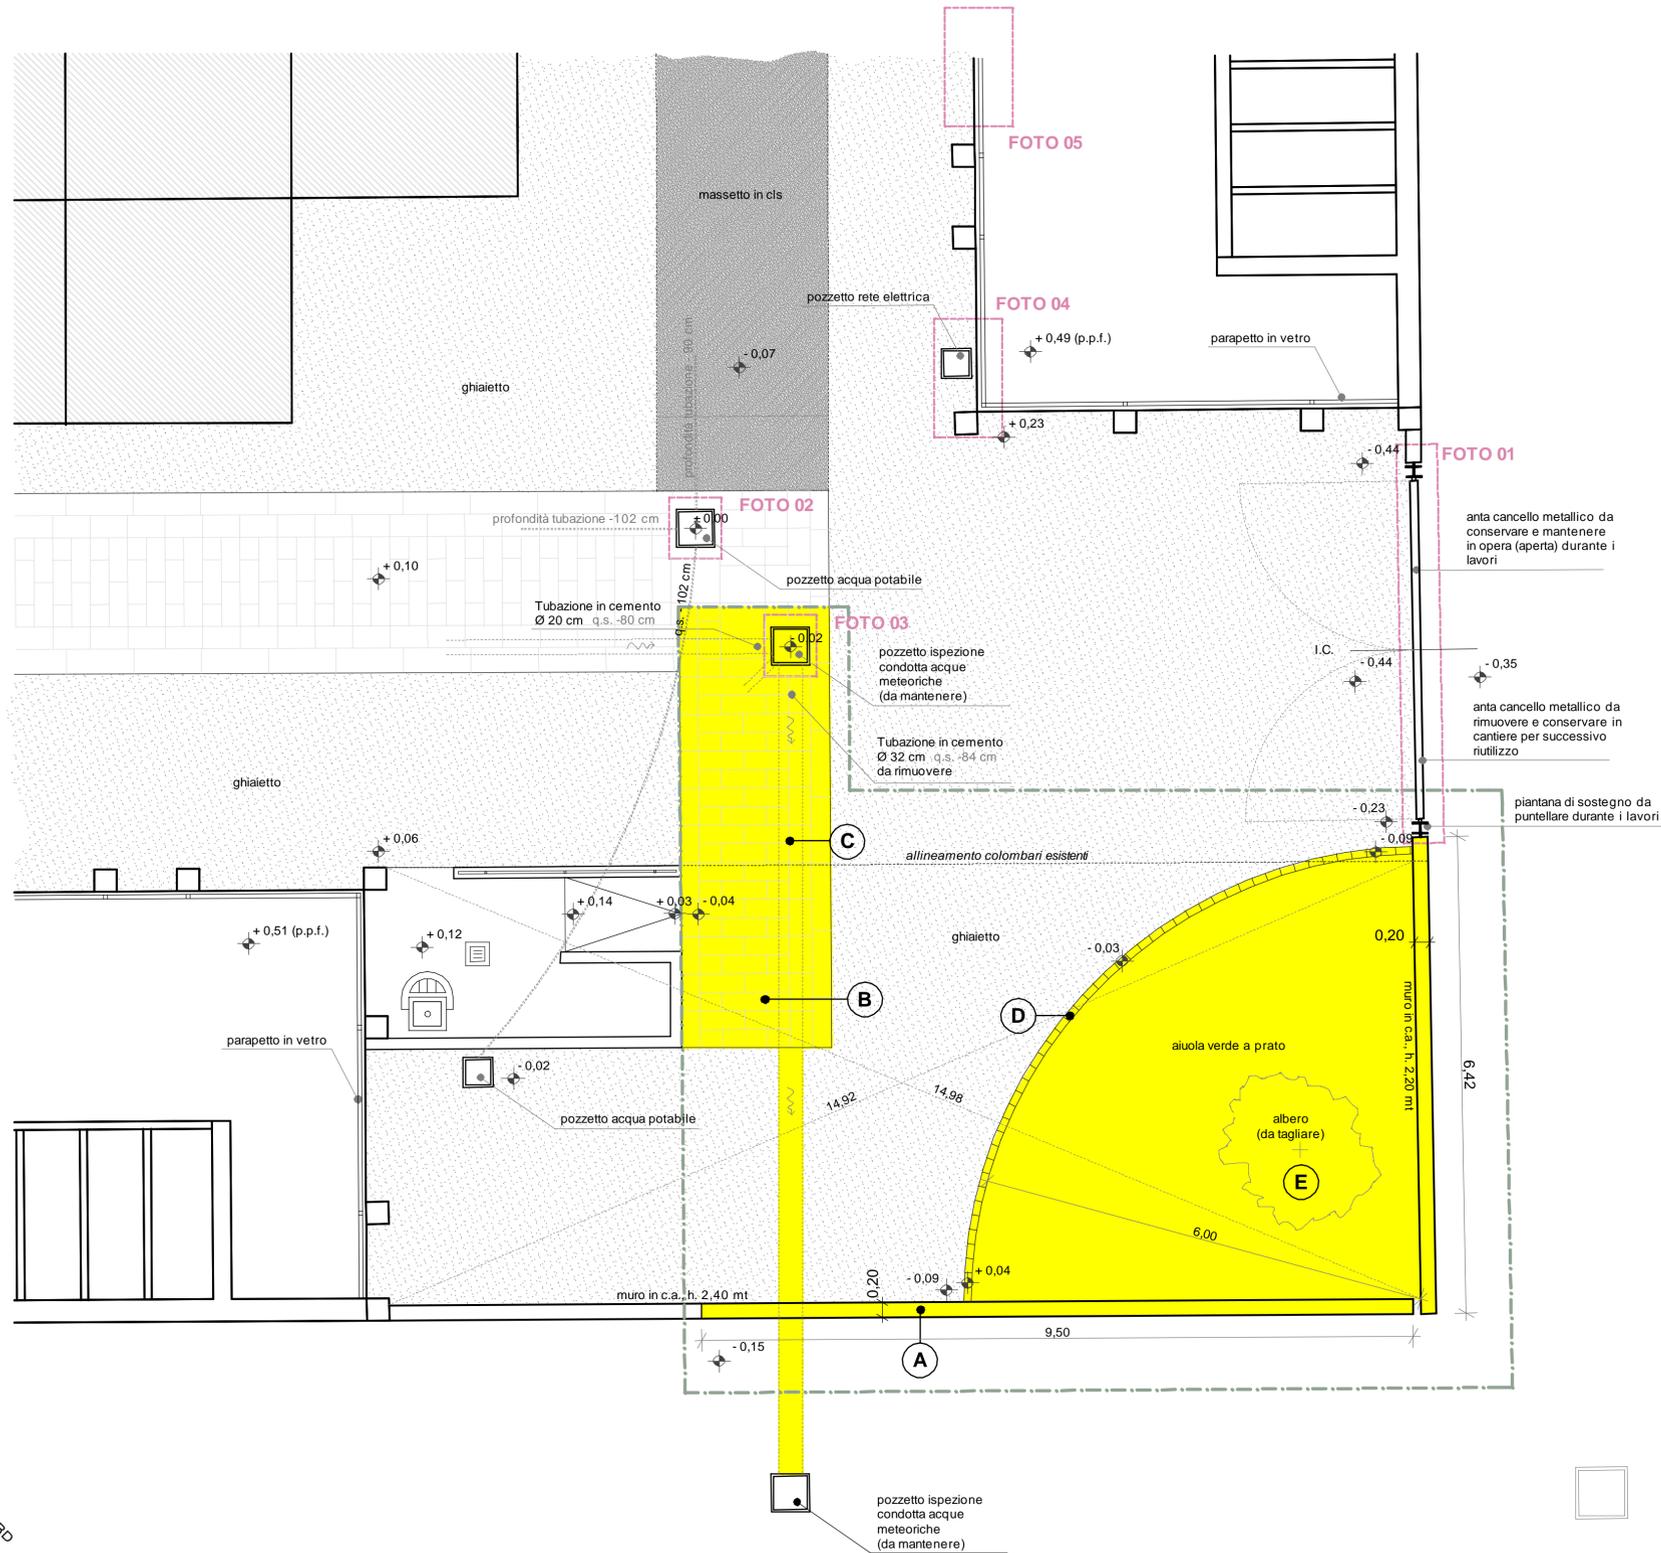

LEGENDA



Area interessata dai lavori di ampliamento dei colombari

Principali opere di demolizione

- (A) Demolizione di muro di recinzione in c.a., altezza mt. 2,40, compresa relativa fondazione
- (B) Demolizione percorso in lastre di granito esistente, con recupero ed accatastamento degli elementi posati per un loro futuro utilizzo
- (C) Spostamento tubazione scarico acque meteoriche, con mantenimento dei pozzetti in essere
- (D) Cordolo in pietra di contenimento dell'aiuola esistente, da rimuovere
- (E) Albero da tagliare

Comune di Tradate
Provincia di Varese
Regione Lombardia

LAVORI DI AMPLIAMENTO DEI COLOMBARI
PRESSO IL CIMITERO DI ABBIATE GUAZZONE

PROGETTO DEFINITIVO/ESECUTIVO

PA /04

Stato di fatto.

oggetto dell'elaborato Pianta documentazione fotografica delle esistenze
Principali opere di demolizione

scala 1:50 data: luglio 2020 aggiornamenti:

I Progettisti:

Il Responsabile del Procedimento:

Il Sindaco:

Progetto opere strutturali:
dott. ing. Carlo Damiano Rossi - Studio Rossi Ingegneri Associati
P. IVA 02485420125
Bolladello di Carate (VA), via Sant' Ambrogio 8
telefono: 0331 310025
telefax: 0331 310025
e-mail: studio@rossierossi.eu

Progetto impianti elettrici ed affini:
dott. ing. Luca Clemente Rossi - Studio Rossi Ingegneri Associati
P. IVA 02485420125
Bolladello di Carate (VA), via Sant' Ambrogio 8
telefono: 0331 310025
telefax: 0331 310025
e-mail: studio@rossierossi.eu

Indagine geologica, geotecnica e sismica:
dott. geol. Michele Salvatore
P. IVA: 03349080121
via Dante Alighieri, 239/b Castelseprio (VA)
telefono: 0331 855267
e-mail: samigeoapp@gmail.com

dott. arch. ALBERTO CARABELLI
ARCHITETTURA E PIANIFICAZIONE TERRITORIALE
via Zara 12 - 21049 Tradate (VA)
P. IVA 03384360123 - C.F. CRB LRT 68L25 L682L
Tel. 0331.843021 - Fax. 0331.917074
e-mail: carabelli@arpassociati.it - e-mail pec: carabelli@pec.arpassociati.it

collaboratore dott. arch. Alessandro Santomena

