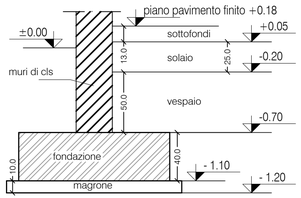

Particolare fondazione
(scala 1:25)

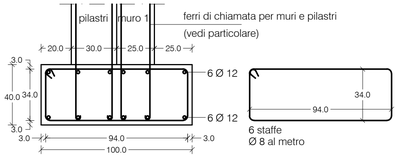

Fondazione A
tipologia a trave continua
(scala 1:20)

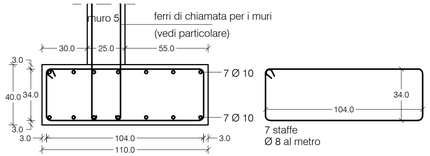

Fondazione C1
tipologia a trave continua
(scala 1:20)

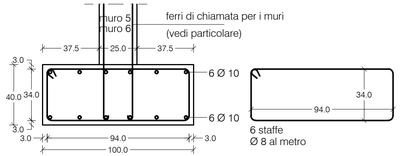

Fondazione E
tipologia a trave continua
(scala 1:20)

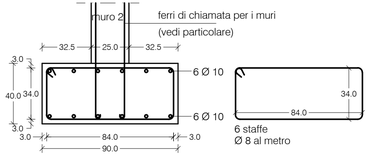

Fondazione B
tipologia a trave continua
(scala 1:20)

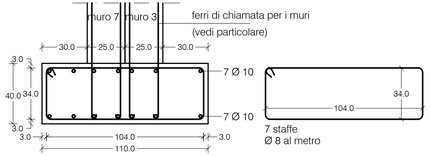

Fondazione C2
tipologia a trave continua
(scala 1:20)

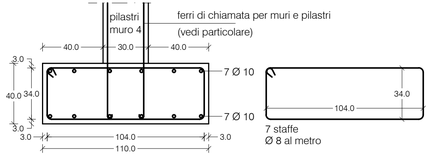

Fondazione F2
tipologia a trave continua
(scala 1:20)

Muro in cls armato Tipo 1, 2, 3

Muro in cls armato Tipo 4, 5, 6, 7

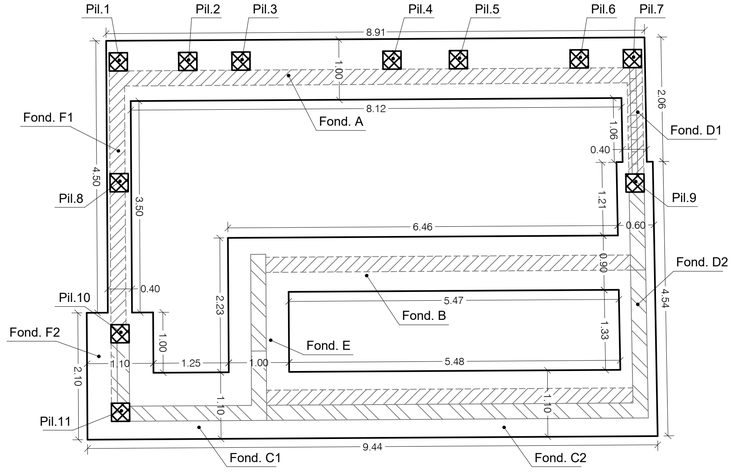

Pianta Fondazioni
(scala 1:50)

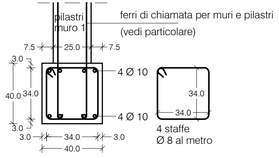

Fondazioni D1 e F1
tipologia a trave continua
(scala 1:20)

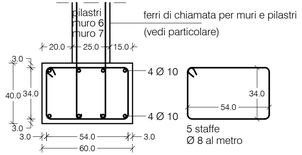

Fondazione D2
tipologia a trave continua
(scala 1:20)

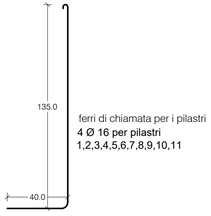

Chiamate per i pilastri
(scala 1:20)

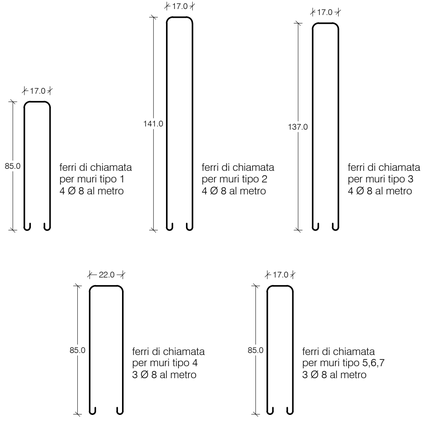

Chiamate per i muri tipo 1, 2, 3, 4, 5, 6, 7
(scala 1:20)

Particolare piegatura dei ferri alle estremità

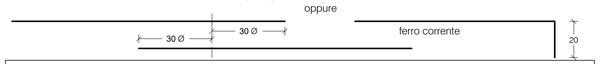

MATERIALI:

Acciaio: B 450 C ad aderenza migliorata controllato in fabbrica
Calcestruzzo: C 25/30 XC2 S4 RcK 300 daN/cmq - fondazioni
C 25/30 XC2 S4 RcK 300 daN/cmq - muratura interrata

Le misure dovranno essere verificate in cantiere a cura dell'impresa esecutrice.

Comune di Tradate
Provincia di Varese
Regione Lombardia

LAVORI DI AMPLIAMENTO DEI COLOMBARI PRESSO IL CIMITERO DI ABBIATE GUAZZONE

PROGETTO DEFINITIVO/ESECUTIVO

elaborato n. **PS / 01**

oggetto dell'elaborato Strutture. Fondazioni

scala 1.50 | data: luglio 2020 | aggiornamenti:

I Progettisti:

Il Responsabile delProcedimento:

Il Sindaco:

Progetto opere strutturali
dott. ing. Carlo Damiano Rossi - Studio Rossi Ingegneri Associati
P. IVA 02485420125
Bolladello di Cairate (VA), via Sant'Ambrogio 8
telefono: 0331 310025
telefax: 0331 310025
e-mail: studio@rossierossi.eu

Progetto impianti elettrici ed affini
dott. ing. Luca Clemente Rossi - Studio Rossi Ingegneri Associati
P. IVA 02485420125
Bolladello di Cairate (VA), via Sant'Ambrogio 8
telefono: 0331 310025
telefax: 0331 310025
e-mail: studio@rossierossi.eu

Indagine geologica, geotecnica e sismica
dott. geol. Michele Salvadore
P. IVA: 03349080121
via Dante Alighieri, 239/b Castelseprio (VA)
telefono: 0331.855267
e-mail: samigeoapp@gmail.com

dott. arch. ALBERTO CARABELLI
ARCHITETTURA E PIANIFICAZIONE TERRITORIALE
via Zara 12 - 21049 Tradate (VA)
P.IVA 03384360123 - C.F. CRB LRT 68L25 L682L
Tel. 0331.843021 - Fax. 0331.917074
e-mail: carabelli@arpassociati.it - e-mail pec: carabelli@pec.arpassociati.it

collaboratore dott. arch. Alessandro Santomenna