




SEZIONE TIPO "A-A" ROTATORIA  
Scala 1:100

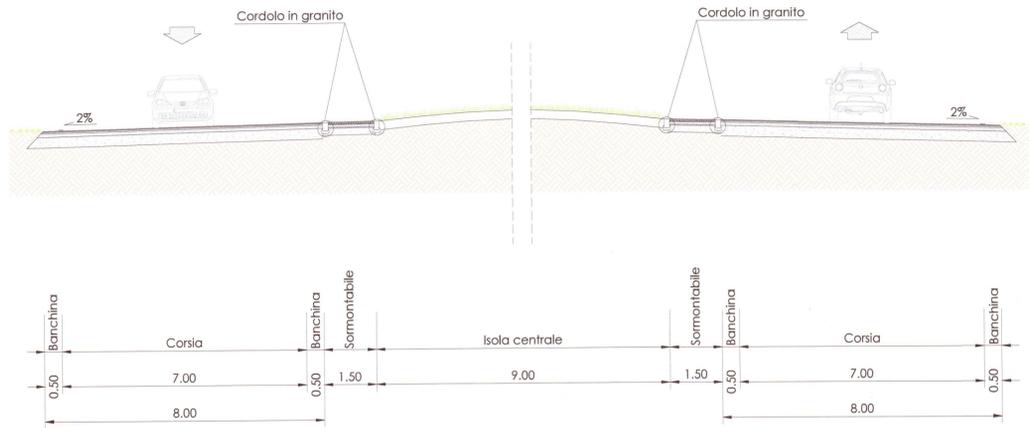

PARTICOLARI CORDOLI  
Scala 1:20

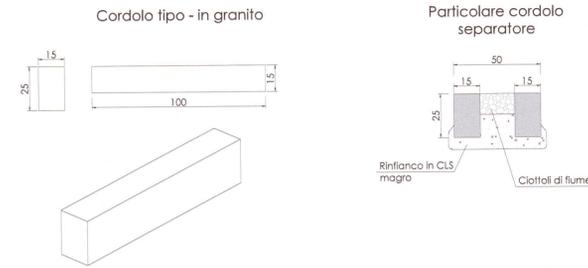


SEZIONE TIPO "B-B" VIA EUROPA  
Scala 1:100

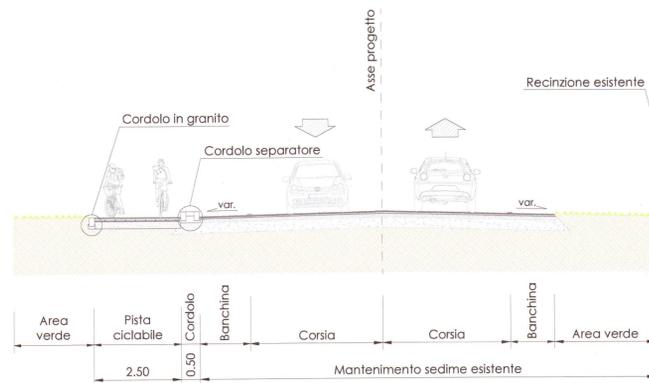

PARTICOLARI CUBETTI DI PORFIDO & GRANITO


Lati	Lati a-b min-max cm	Spessore h da-a cm	Peso circa kg/m2	Resa circa m2/m	Pezzi circa n2/m2
10/12	9-13	9-13	250	4,0	65

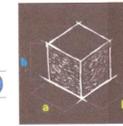


PROCEDURE DI POSA IN OPERA:



- 1- Formazione dello strato di **allettamento**, dove viene posata la pavimentazione.
- 2- **Posa** dei cubetti sullo strato di allettamento secondo lo schema prefissato, ad una quota rialzata da 5 a 15 mm rispetto alla quota finale (per permettere la costipazione degli elementi).
- 3- **Battitura** della pavimentazione con l'ausilio di vibratori meccanici.
- 4- **Sigillatura** dei giunti. Consiste nel chiudere superficialmente, con un materiale legante e impermeabile, le fughe esistenti tra elemento ed elemento.

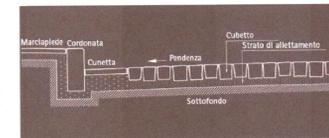

SEZIONE TIPO INNESTO RAMPE IN ROTATORIA  
scala 1:100

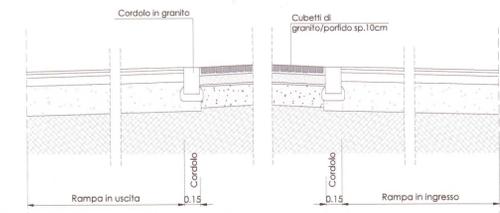


PARTICOLARE PAVIMENTAZIONE (STRADALE COMPLETA)  
Scala 1:10



PARTICOLARE PAVIMENTAZIONE (STRADALE RIDOTTA)  
Scala 1:10



PARTICOLARE PAVIMENTAZIONE (AIUOLE RIALZATE e FASCIA SORMONTABILE)  
Scala 1:10

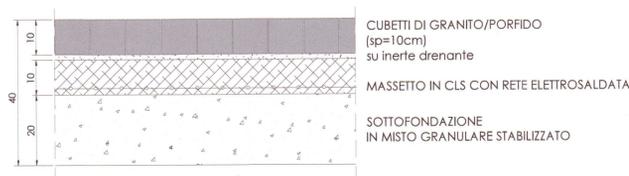

PARTICOLARE PAVIMENTAZIONE (PISTA CICLABILE)  
Scala 1:10



COMUNE DI TRADATE (VA)

Piano Attuativo  
Ambito di Trasformazione AT-07

Titolo elaborato: OPERE DI URBANIZZAZIONE INFRASTRUTTURALE: SEZIONI TIPO E PARTICOLARI COSTRUTTIVI All.to n. C\_08

Revisori: Controllato, Approvato, Data: Luglio 2019, Agg.to: Luglio 2020, Scala: Varie

Committenza: MAZZUCHELLI 1849 S.P.A. Via S. e P. Mazzucchelli, 7 - 21043 Castiglione Olona (VA) P.IVA: 02768280121 Il Progettista: add architecture design and development srl

Visto