
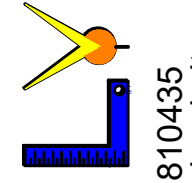



Arch. LEO ROBERTA, iscritto all'Ordine degli Architetti della Provincia di Varese al n. 1705  
 studio a Gallarate in via Palestro n° 13 - Tel: 340 3987787

 <b>STUDIO TECNICO LOMBARDO</b> Via Pasteur n. 2/D - 21049 - Tradate (VA) - Tel. 0331.810435 www.studiotecnicolombardo.it - info@studiotecnicolombardo.it	COMMITTENTE x delega proprietari mappale 7950	COMMITTENTE Lombardo Vincenzo	PROGETTISTA Geom. LOMBARDO VINCENZO	PROGETTISTA Arch. Leo Roberta																		
	COMUNE DI: VARESE	<b>COMUNE DI TRADATE</b> Via Marone		TAVOLA N.: <b>01</b>																		
COMMITTENTI: Battaini Carlo, Carana Gloria, Cerana Domenico, Cerana Francesca, Carana Massimo, Cerana Grazia, Berni Bice, Cerana Monica, Daynè Giorgio, Valtulini Claudio, Galli Costruzioni Sas																						
PROGETTO: PIANO DI LOTTIZZAZIONE AT-06 BIS																						
ELABORATO: INQUADRAMENTO GENERALE AREA - Cartografie																						
DATA: 17.07.2020	SCALA: 1:100	COMMESSA T.144.001	DOCUMENTO																			
<table border="1"> <tr> <th>DIS1</th> <th>VER1</th> <th>REV1</th> <th>DESCRIZIONE1</th> <th>DATA1</th> </tr> <tr> <td> </td> <td> </td> <td> </td> <td> </td> <td> </td> </tr> </table>	DIS1	VER1	REV1	DESCRIZIONE1	DATA1						<table border="1"> <tr> <th>DIS</th> <th>VER</th> <th>DESCRIZIONE</th> <th>DATA</th> </tr> <tr> <td> </td> <td> </td> <td> </td> <td> </td> </tr> </table>			DIS	VER	DESCRIZIONE	DATA					QUESTO DISEGNO E' DI NOSTRA PROPRIETA' E NON PUO' ESSERE COPIATO, RIPRODOTTO MOSTRATO A TERZI SENZA NOSTRA APPROVAZIONE SCRITTA. NESSUNA MODIFICA PUO' ESSERE APPORTATA SENZA L'APPROVAZIONE DEL DIRETTORE LAVORI
DIS1	VER1	REV1	DESCRIZIONE1	DATA1																		
DIS	VER	DESCRIZIONE	DATA																			


## ESTRATTO MAPPA

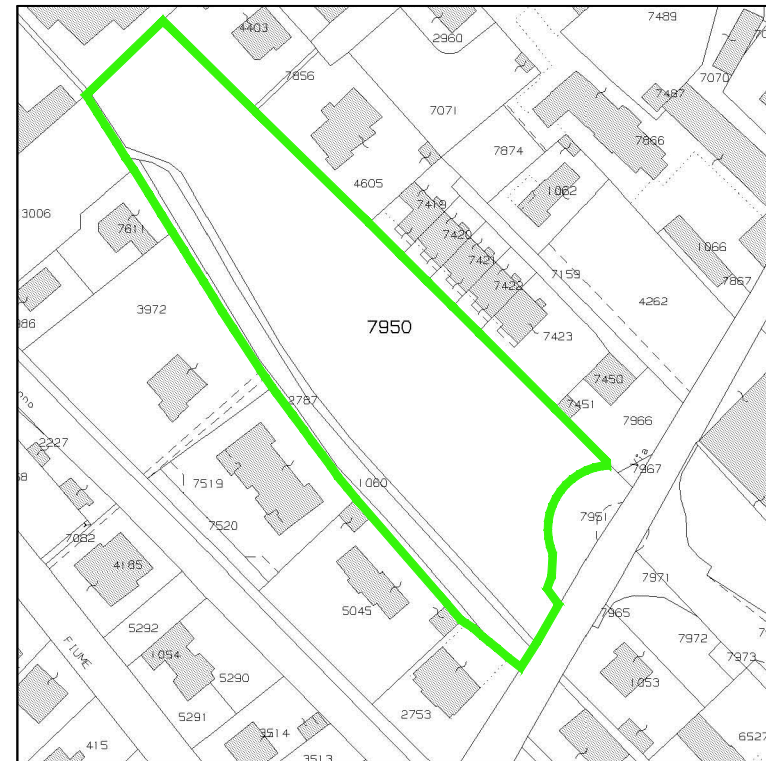

Estratto mappa catastale  
 Catasto Terreni  
 Sezione AB Foglio 912  
 Mappali 7950 - 2787 - 1060  
 Sc 1:2000

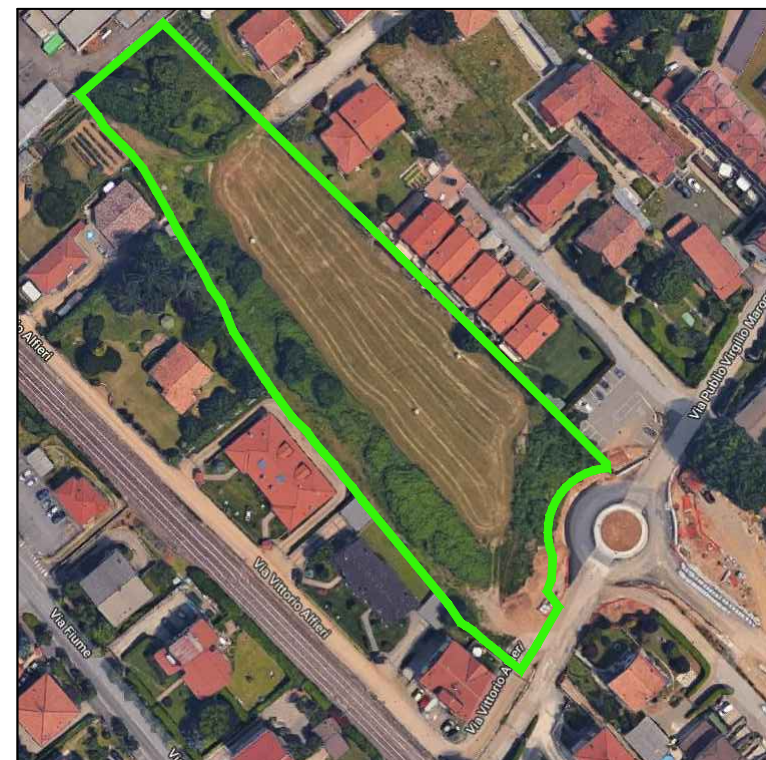


Estratto satellitare  
 Via Publio Virgilio Marone  
 Comune di Tradate  
 frazione Abbiate Guazzone  
 Sc 1:2000

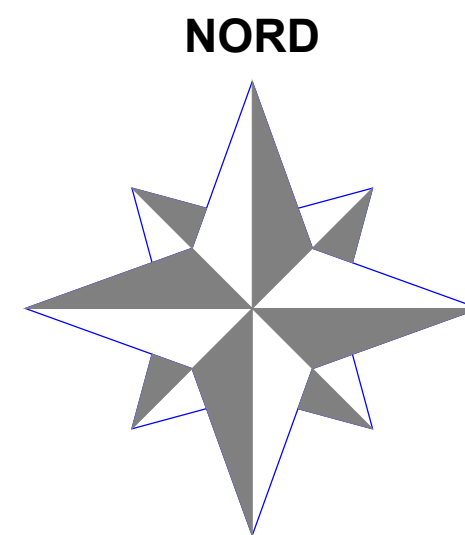


Legenda:  
 Lotti oggetto d'intervento


## ESTRATTI DA PIANO DI GORVERO DEL TERRITORIO

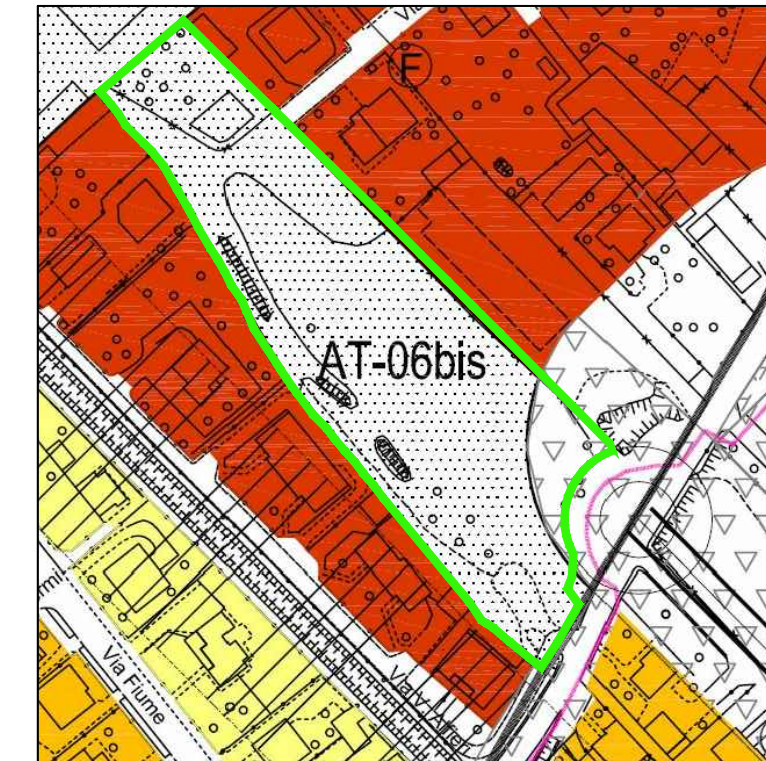


Estratto piano delle regole  
 Ambito di trasformazione  
 AT-06 bis  
 Sc 1:2000

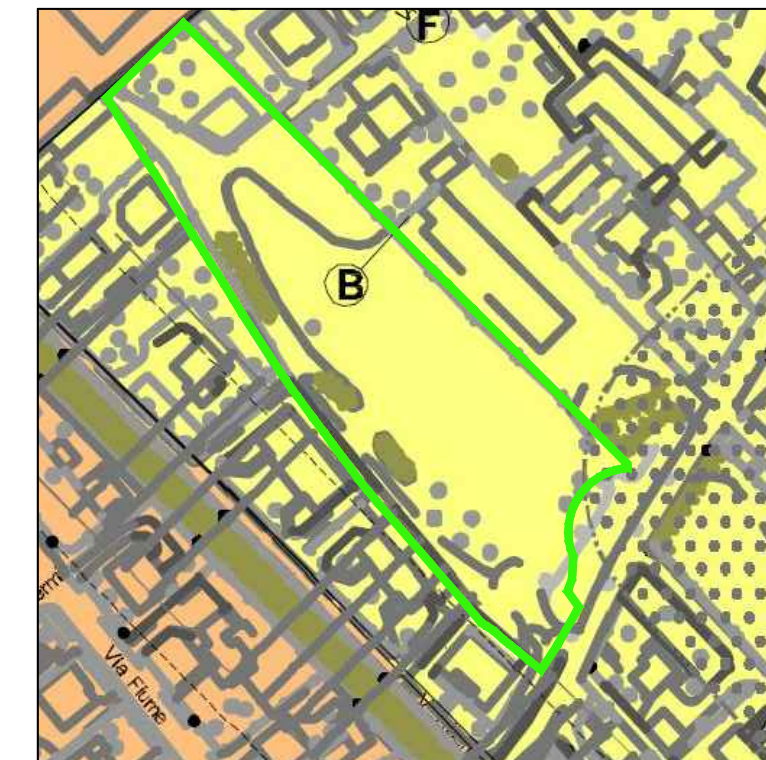

Estratto tavola  
 sensibilità paesaggistica  
 CLASSE 3 - MEDIA  
 Sc 1:2000

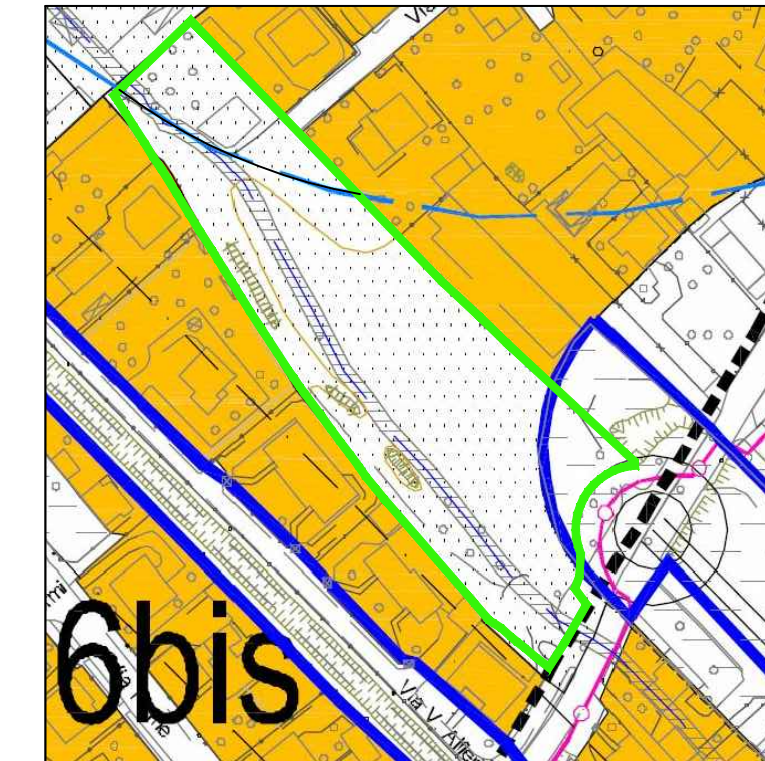

Estratto tavola vincoli  
 Sc 1:2000

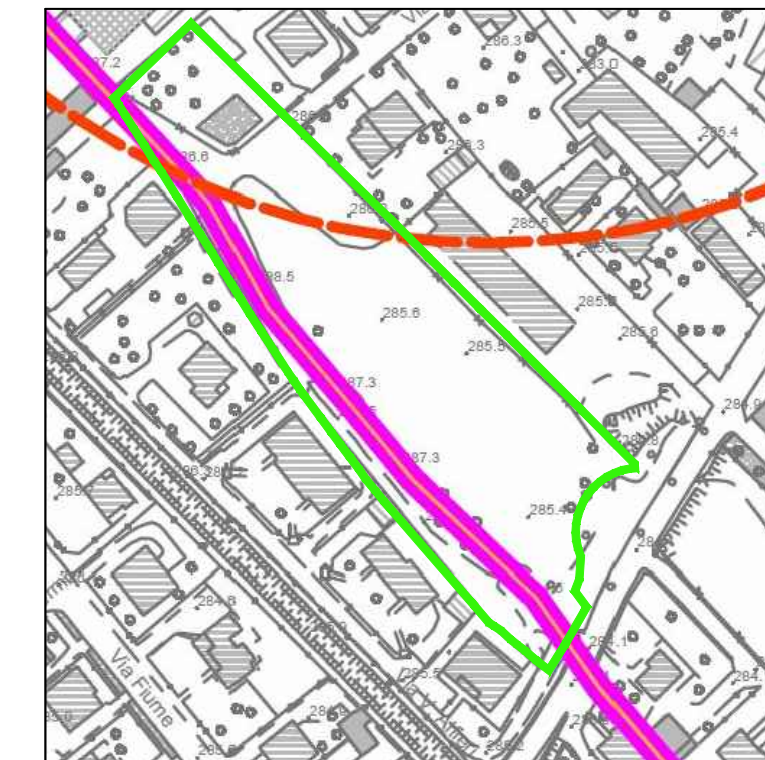

Estratto tavola  
 componente idrogeologica  
 Sc 1:2000