



PROSPETTO FRONTALE DAL PARCHEGGIO INTERNO

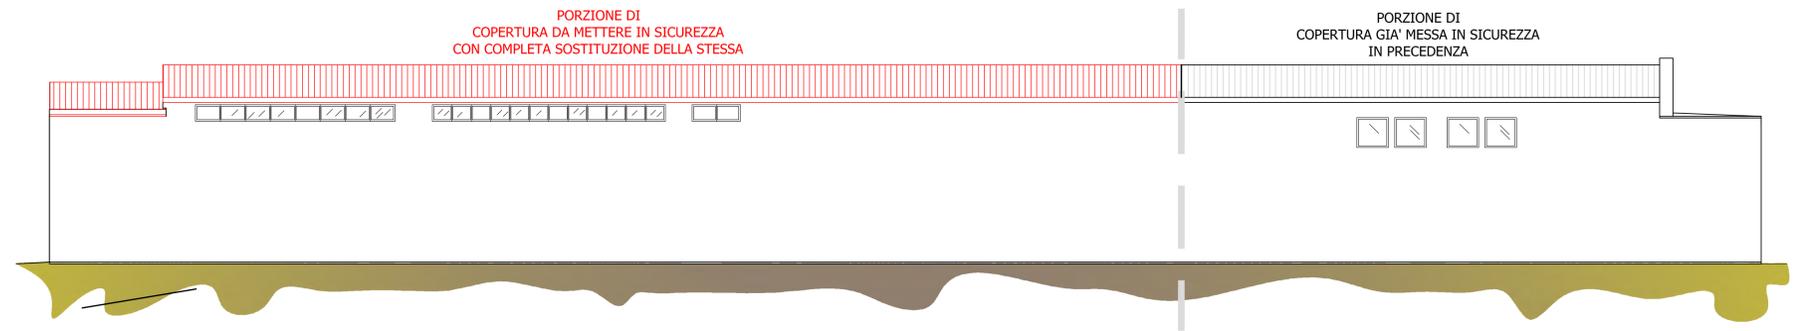

PROSPETTO RETROSTANTE

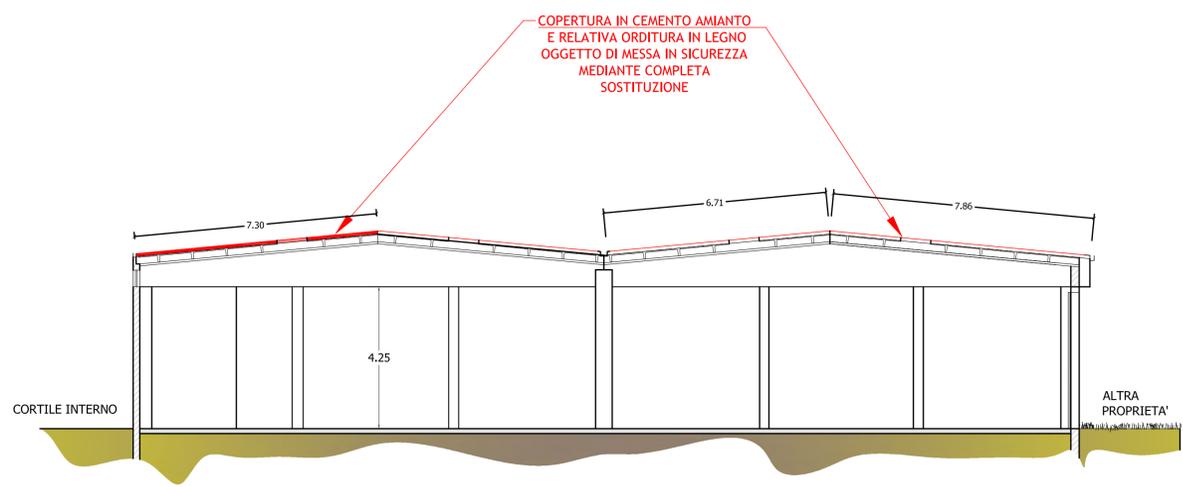

SEZIONE B-B



COMUNE DI TRADATE
piazza Mazzini, 6 - Tradate
Provincia di Varese

MESSA IN SICUREZZA COPERTURA IMMOBILE DI PROPRIETÀ COMUNALE
(EX MAGAZZINI di VIA ISONZO N.1)
CON RIMOZIONE DI COPERTURA IN CEMENTO AMIANTO
E REALIZZAZIONE DI NUOVA COPERTURA
VIA ISONZO n.1 - TRADATE (VA)
(particella catastale 3755 subalterno n.8 - foglio 16)



| | | |
|--|--|----------------------|
| data | titolo dell'elaborato | tavola |
| febbraio 2021 | PROSPETTI SEZIONE TRASVERSALE (SITUAZIONE DI PROGETTO) | 04 |
| il progettista | | il Comune di Tradate |
| Studio Tecnico geometra GIOVANNI POLLI via Venegono nr.31- Vedano Olona (VA) tel.fax 0332.400564 - 347.8813555 Email comunicazioni@studiolgp.com PEC: giovanni.polli@geopec.it | | |