



PORZIONE DI EDIFICIO OCCUPATA DAL CENTRO MEDICO (*Medicina di Gruppo Tradate MGT*) e dal CENTRO DI PROMOZIONE SOCIALE (*La Casa della Città Solidale*) NON OGGETTO DI INTERVENTO POICHE' GIA' MESSA IN SICUREZZA IN PRECEDENZA

PIANTA PIANO TERRA EDIFICIO COMUNALE

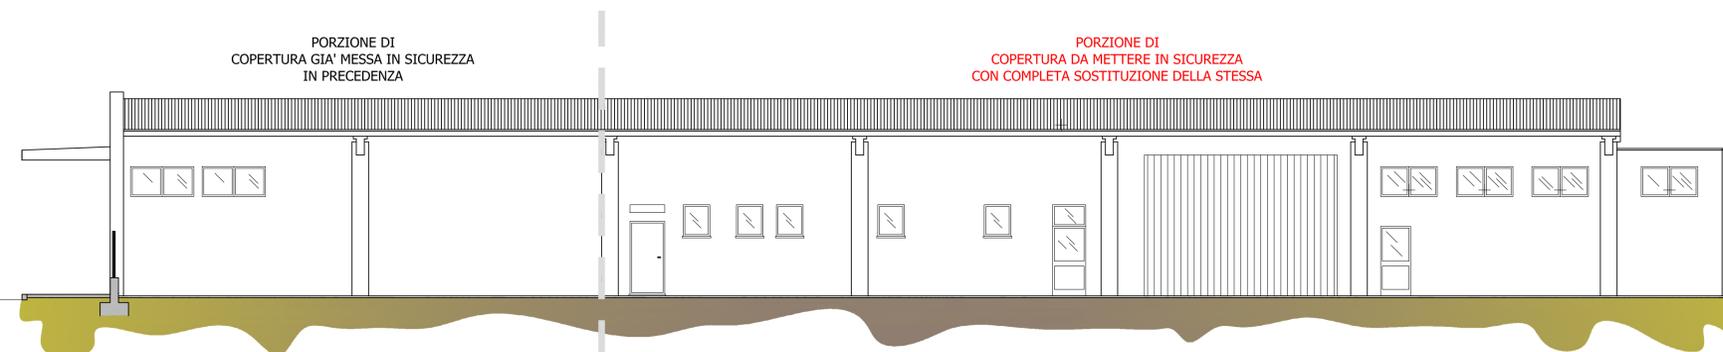

PROSPETTO FRONTALE DAL PARCHEGGIO INTERNO

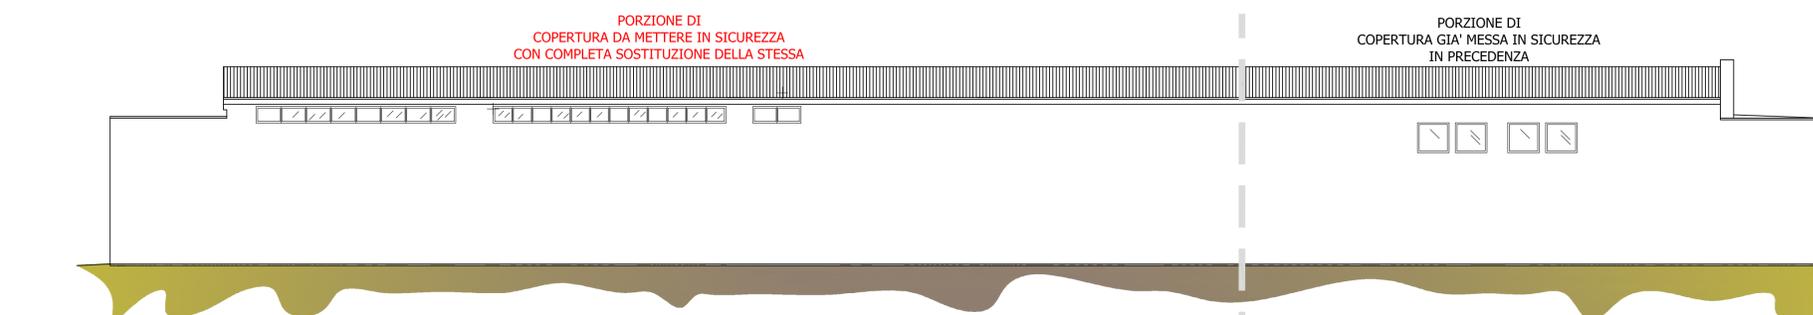

PROSPETTO RETROSTANTE



COMUNE DI TRADATE
piazza Mazzini, 6 - Tradate
Provincia di Varese

MESSA IN SICUREZZA COPERTURA IMMOBILE DI PROPRIETA' COMUNALE (EX MAGAZZINI di VIA ISONZO N.1) CON RIMOZIONE DI COPERTURA IN CEMENTO AMIANTO E REALIZZAZIONE DI NUOVA COPERTURA VIA ISONZO n.1 - TRADATE (VA) (particella catastale 3755 subalterno n.8 - foglio 16)



data	titolo dell'elaborato	tavola
febbraio 2021	PIANTA PIANO TERRA EDIFICIO COMUNALE PROSPETTI ATTUALI	02

il progettista	il Comune di Tradate
Studio Tecnico geometra GIOVANNI POLLI via Venegono nr.31- Vedano Olona (VA) tel.fax 0332.400564 - 347.8813555 Email comunicazioni@studiojgp.com PEC: giovanni.polli@geopec.it	