




DETERMINAZIONE SUPERFICI				
TIPO	PIANO	NOME AREA	SUPERFICIE M²	TOTALI (PARZIALI) M²
	interrato	P1	29093,89	29093,89
	terra	S1	1756,81	26614,36
		S2	457,16	
		S3	131,46	
		S4	2205,18	
		S5	546,11	
		S6	1649,13	
		S7	3634,08	
		S8	5936,88	
		S9	6755,59	
		S10	3309,25	
	primo	S1	232,71	
terra	SP 1	1010,00	1010,00	
terra	V1	3619,14	3619,14	
	terra	PA 1	442,32	3215,46
		PA 2	629,41	
		PA 3	363,71	
		PA 4	857,88	
		PA 5	491,56	
		PA 6	430,58	
	primo	PA 1	882,49	7321,37
		PA 2	2072,76	
		PA 3	2065,16	
		PA 4	207,76	
		PA 5	1674,49	
		PA 6	418,71	
TOTALE =			70874,22	

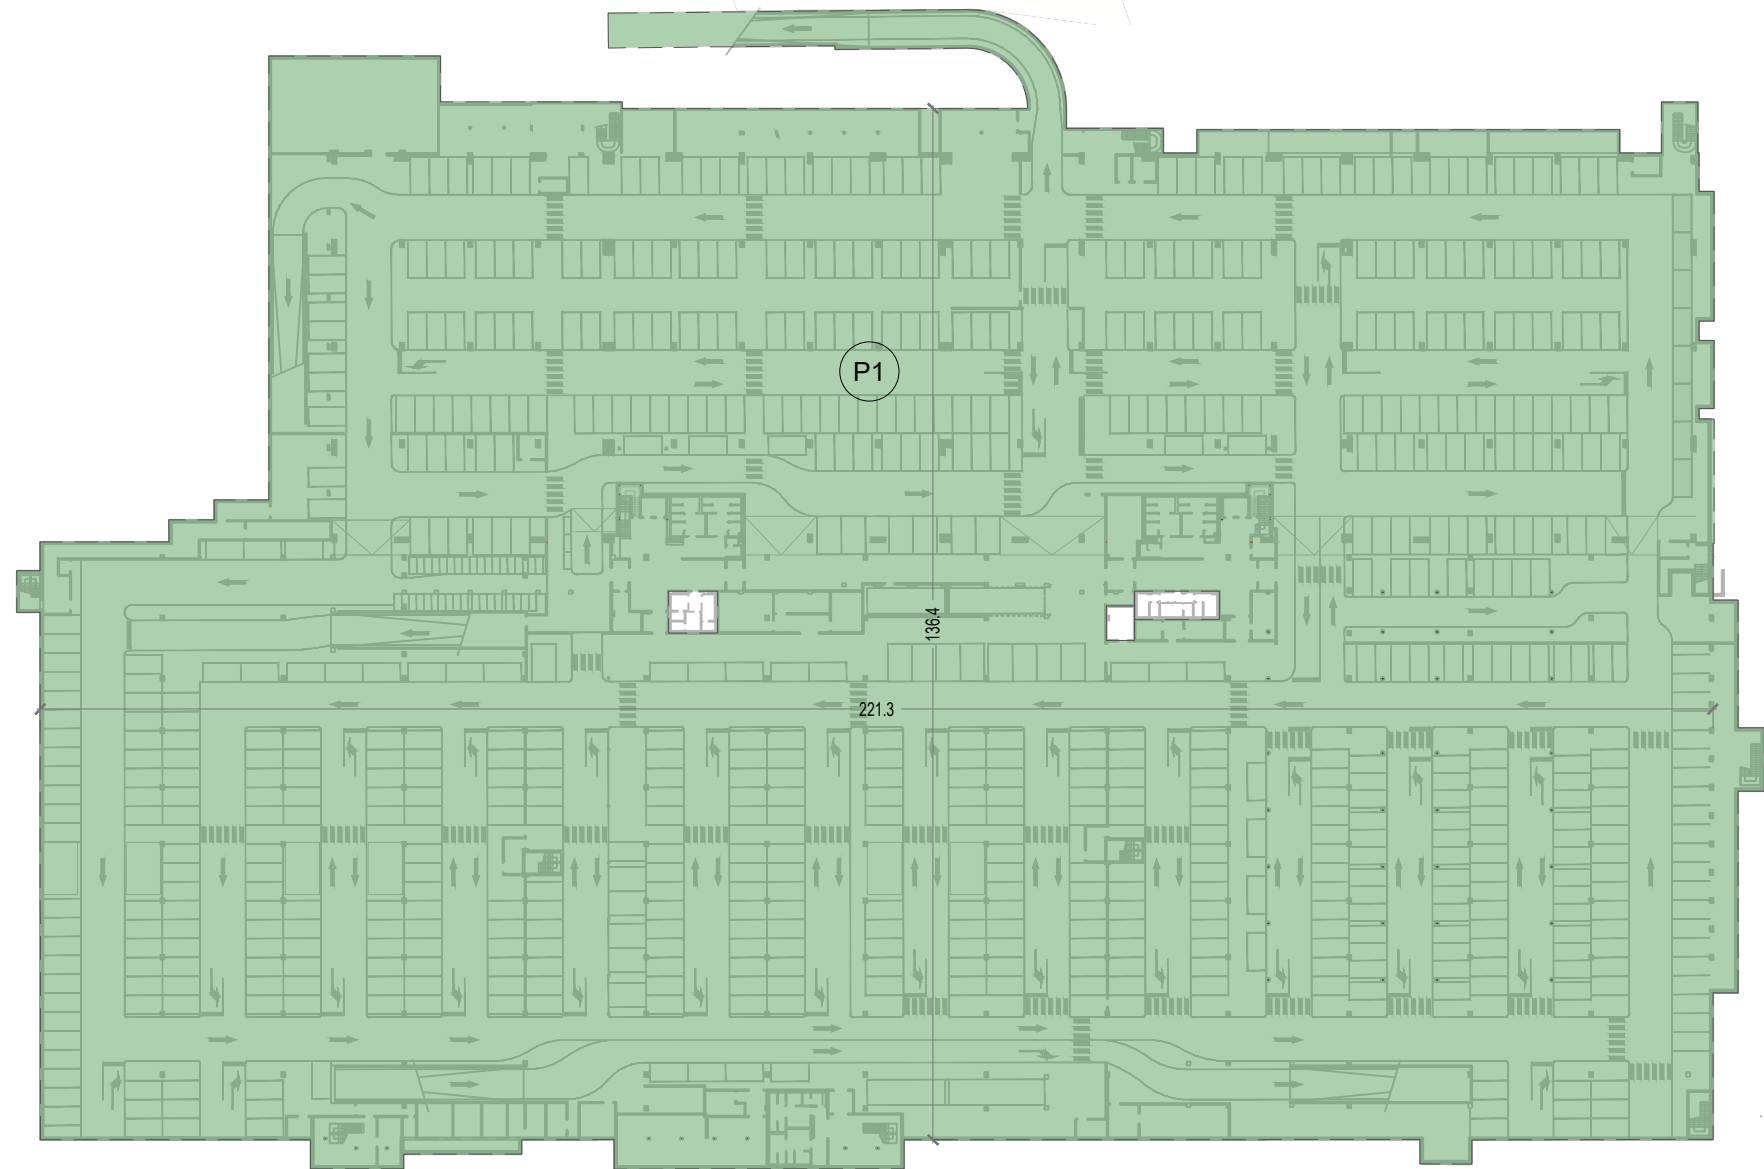


PIANO INTERRATO

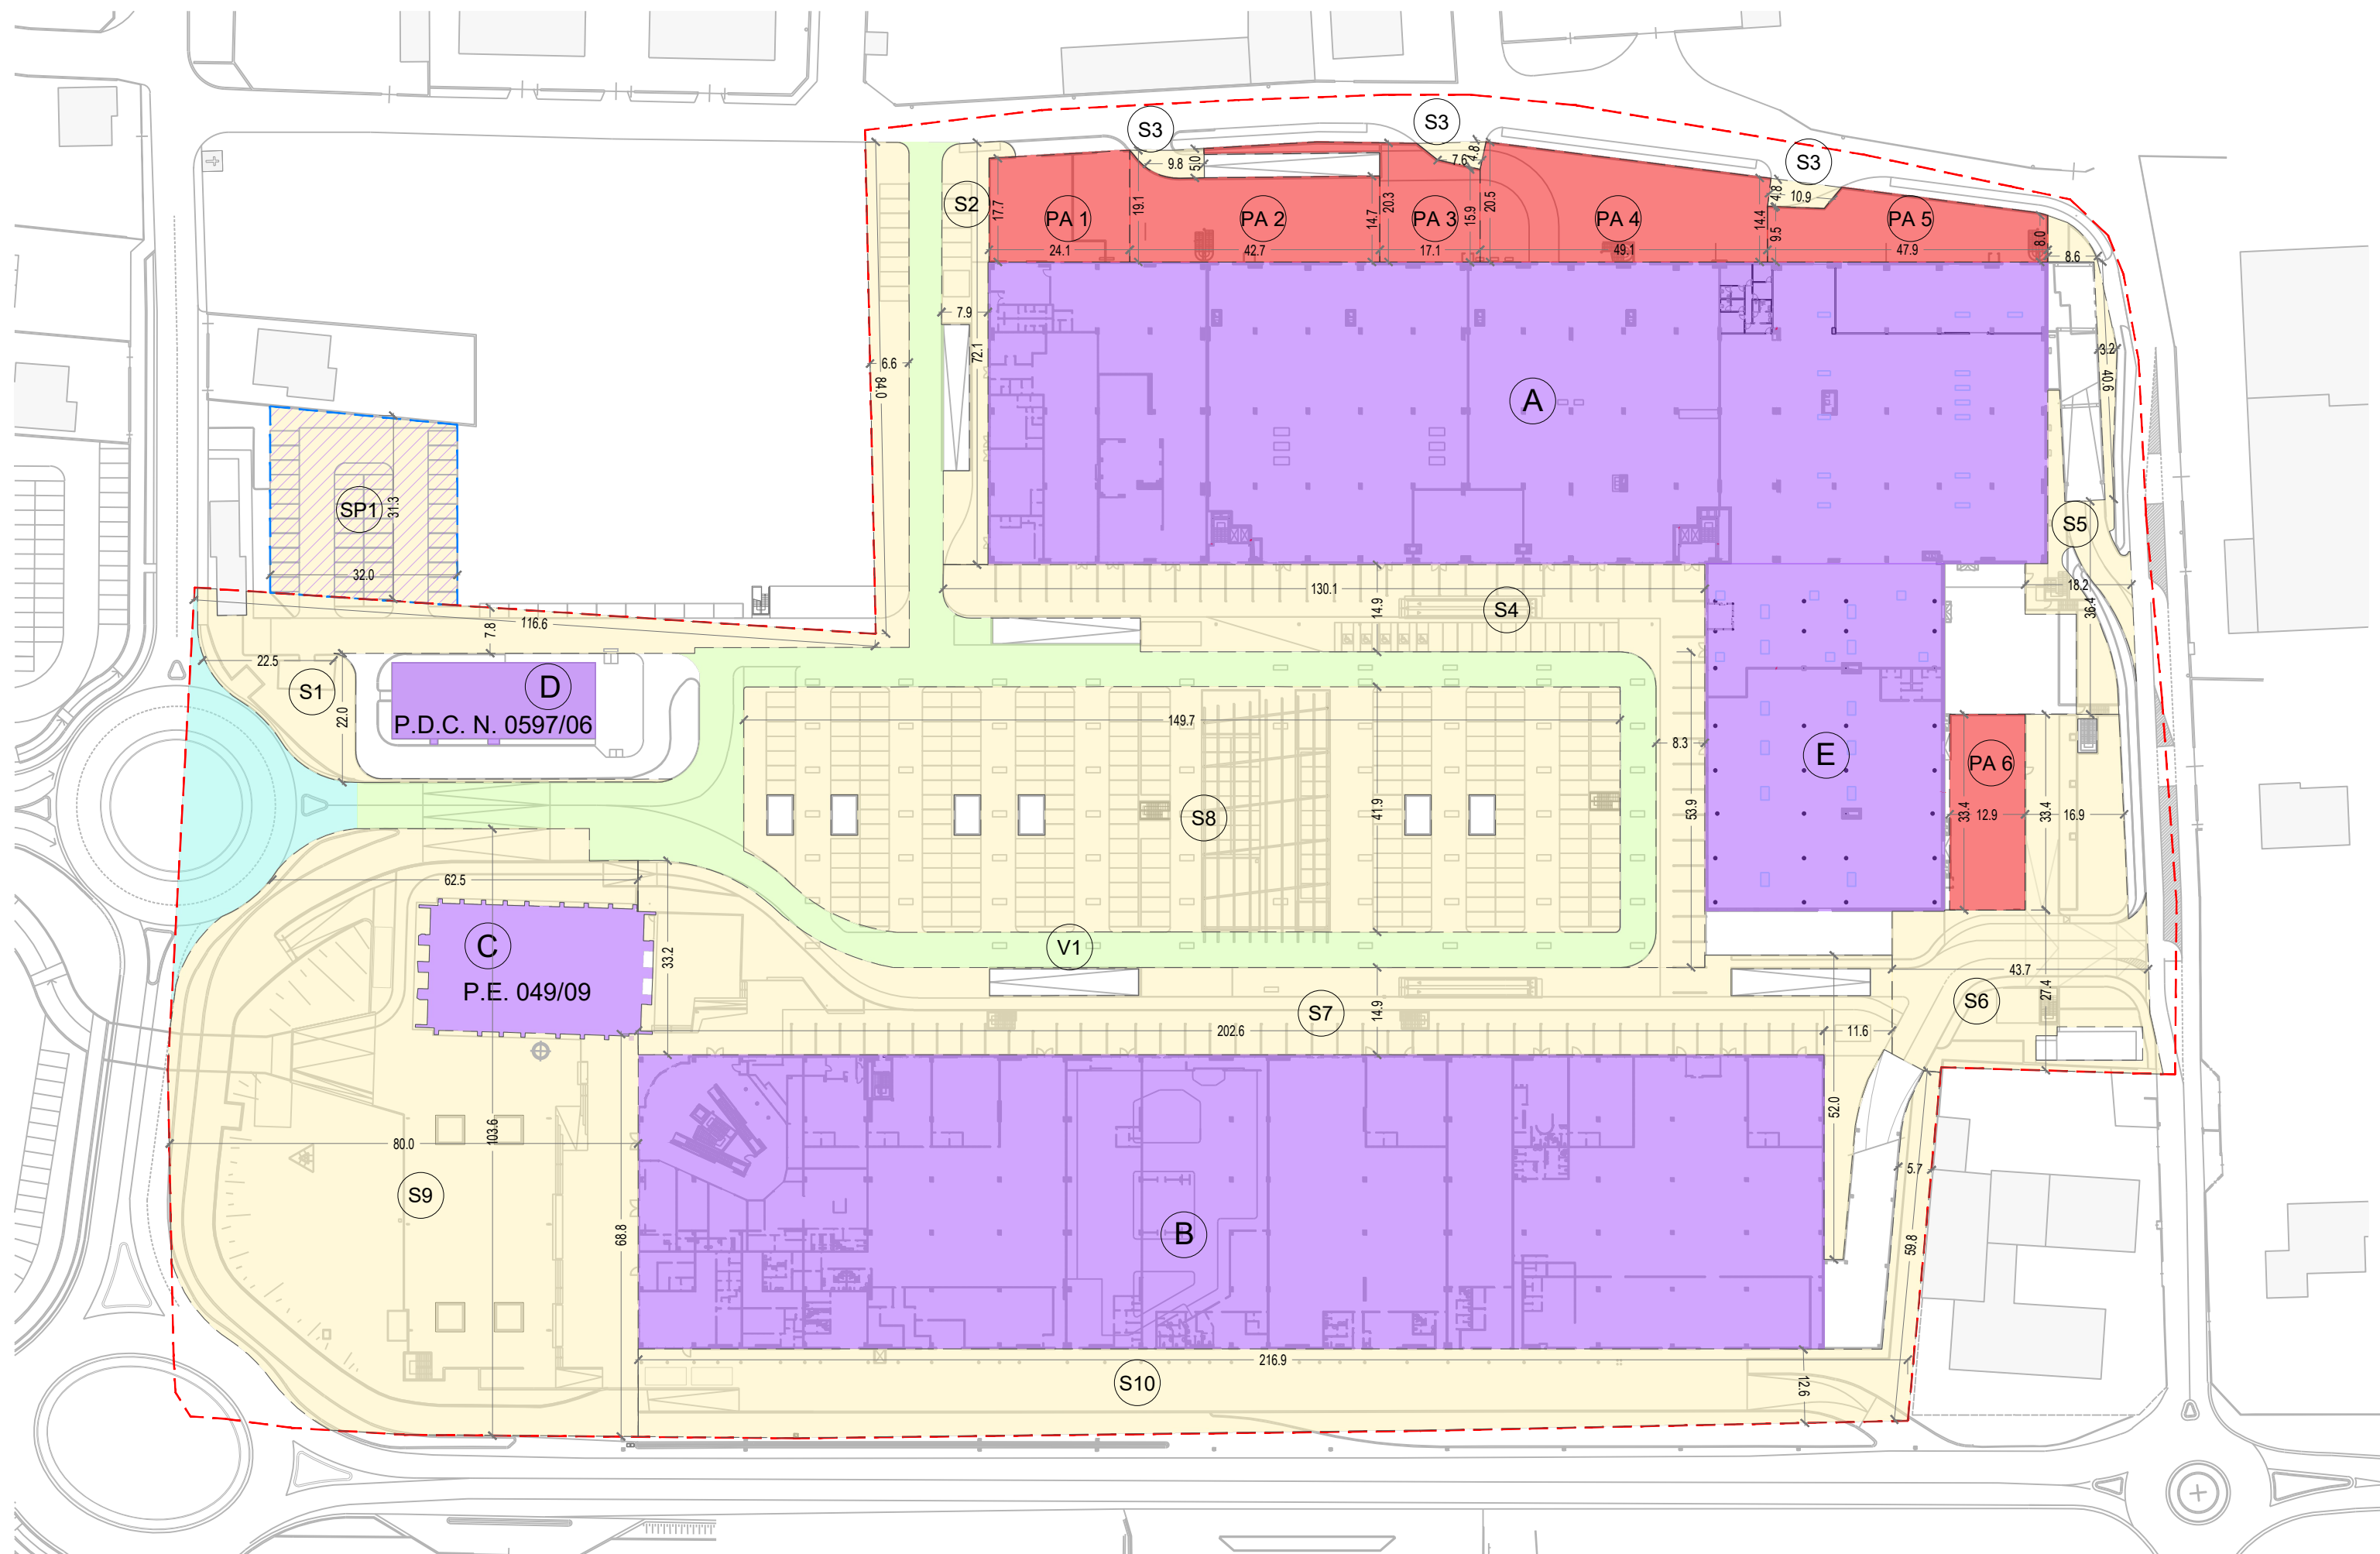


PIANO TERRA

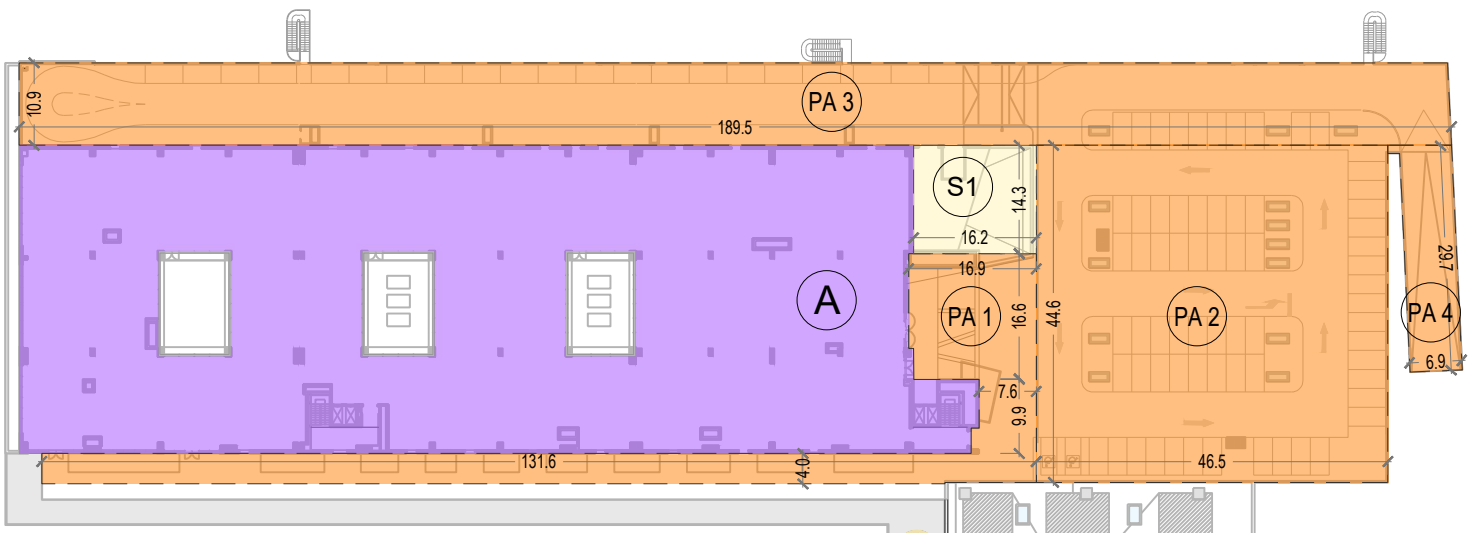


PIANO PRIMO LOTTO A

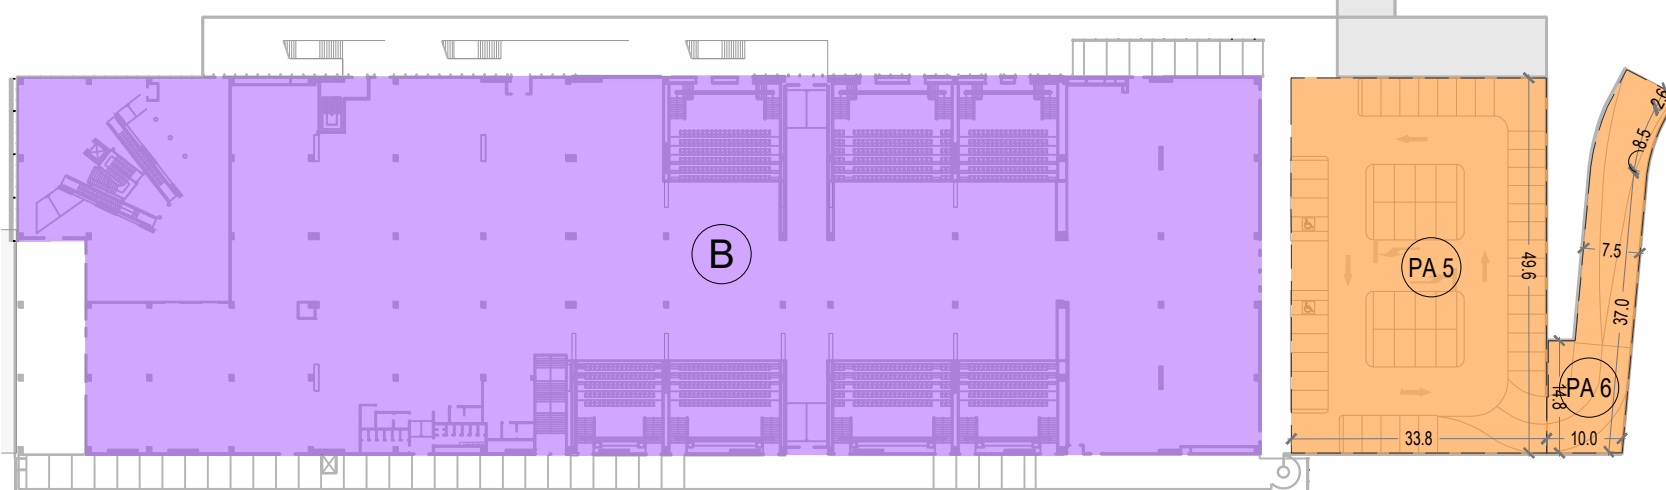

PIANO PRIMO LOTTO B

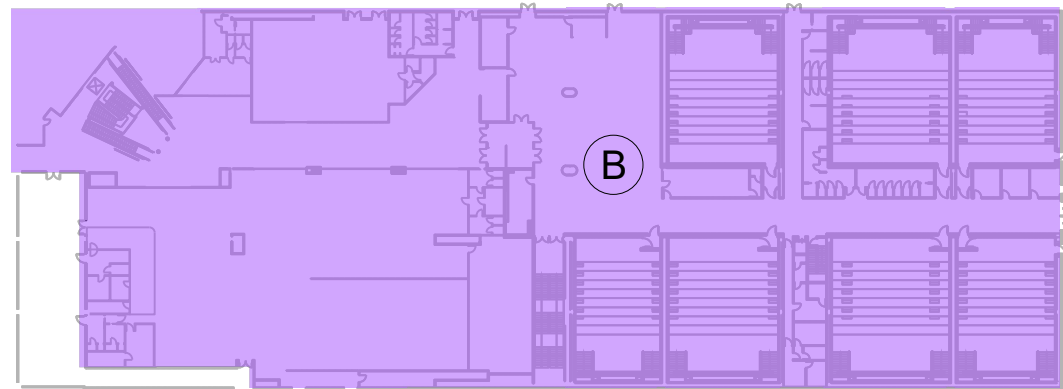

PIANO SECONDO LOTTO B

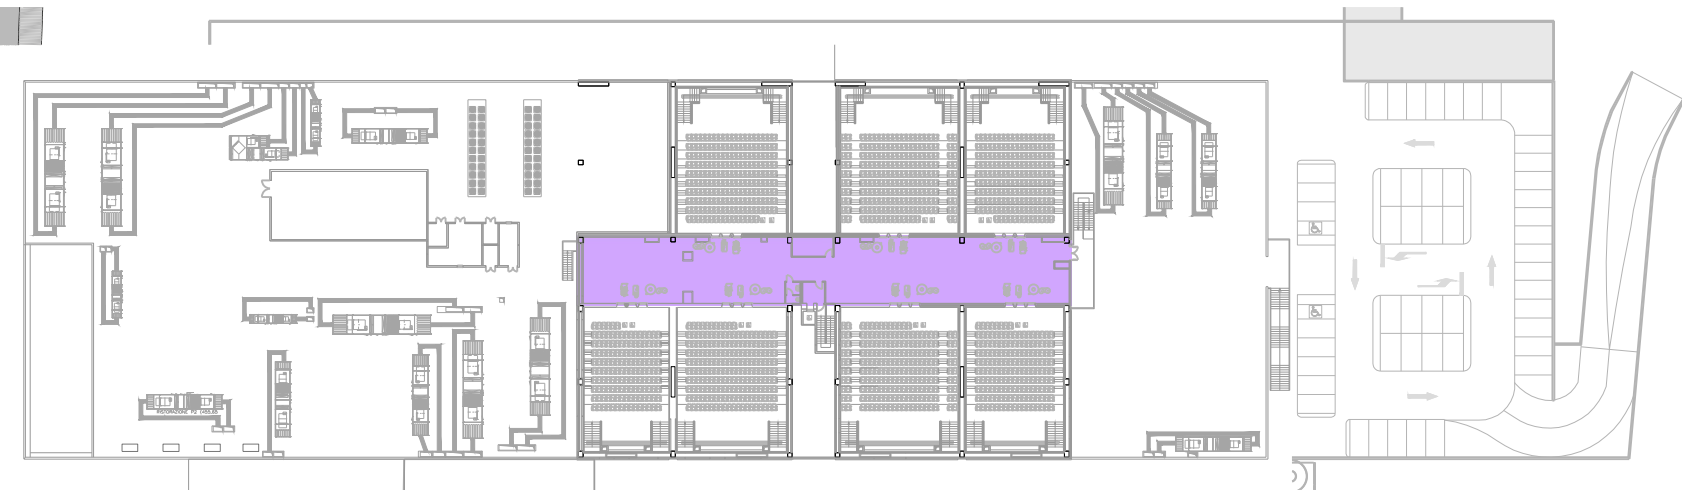

PIANO TERZO LOTTO B

VERIFICA L. 122
STANDARDSx10% = 94.831,47x10%=9.483,15 MQ < 10.536,83 MQ

SUPERFICIE LORDA DI PAVIMENTO			
COMMERCIALE	EDIFICIO LOTTO A	13.834,75	m²
	EDIFICIO LOTTO B	23.943,63	m²
	EDIFICIO LOTTO C	1.509,30	m²
	EDIFICIO LOTTO D	455,31	m²
	EDIFICIO LOTTO E	2.404,33	m²
TOTALE SLP		42.147,32	m²

STANDARDS COMMERCIALE DA REPERIRE (225%)	94.831,47	m²
TOTALE STANDARDS RICHIESTI	94.831,47	m²

STANDARDS IN PROGETTO			
	SUPERFICIE DESTINATA A PARCHEGGIO, SPAZI DI MANOVRA E VERDE	26.614,36	m²
	SUPERFICIE DESTINATA EX STRADA VICINALE	3.619,14	m²
	SUPERFICIE DESTINATA A PARCHEGGI L.122	3.215,46	m²
	SUPERFICIE DESTINATA A PARCHEGGI, SPAZI DI MANOVRA E VERDE PRIMO PIANO L.122	7.321,37	m²
	SUPERFICIE DESTINATA A PARCHEGGI, SPAZI DI MANOVRA INTERRATO	29.093,89	m²
TOTALE STANDARDS IN PROGETTO		69.864,22	m²

STANDARDS DA REPERIRE / MONETIZZARE	24.967,25	m²
SUPERFICI E STANDARDS MONETIZZATI CON PDC 146/2017	23.224,67	m²
AREA VINCOLATA A STANDARDS, REPERITI DALLA PROPRIETA CONFINANTE "NISIRO SRL"(rif. catasto: sez.AB foglio 15, part. 7510, map. 605)	1.010,00	m²
STANDARDS MONETIZZATI CON VAR.1 PDC 146/2017	732,58	m²
STANDARDS REPERITI	24.967,25	m²
STANDARDS DA REPERIRE / MONETIZZARE	0,00	m²

COMUNE DI TRADATE
PROVINCIA DI VARESE

RIQUALIFICAZIONE CENTRO COMMERCIALE "LA FORNACE"

PROGETTO ARCHITETTONICO E DIREZIONE ARTISTICA, PRATICHE URBANISTICO-EDILIZIE
DES ARCHITETTI
Via Portico, 58/61 - 24050 Orio al Serio (BG)
Tel. +39 035 530 050
info@desarchitects.com - www.desarchitects.com

COMMITTENTE
NISIRO SRL
Via Montenapecione n° 8
20100 Milano
CF/PIVA.03807560168

OGGETTO
ALLEGATO_ATTO DI ASSERVIMENTO
Rif. Var. 4 al PC 146/2017_Prot. 27001 del 23/12/2020

TAVOLA
ALL. 01

DESCRIZIONE
CALCOLI PLANIVOLUMETRICI
VERIFICA STANDARDS E L. 122

SCALA
1:1 000

DATA
23 DICEMBRE 2020

Revisione Data Revisore Note

Copyright ©. Tutti i diritti sono riservati. La riproduzione anche parziale è vietata. La scala di disegno è puramente indicativa. Non effettuare misure su questo disegno, fare riferimento alle quote scritte. TUTTE LE MISURE VANNO VERIFICATE IN CANTIERE.