





ESTRATTO MAPPA 1:1000

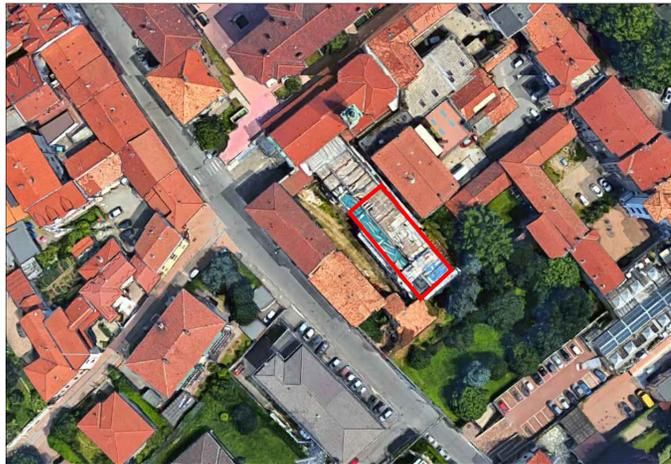



ORTOFOTO

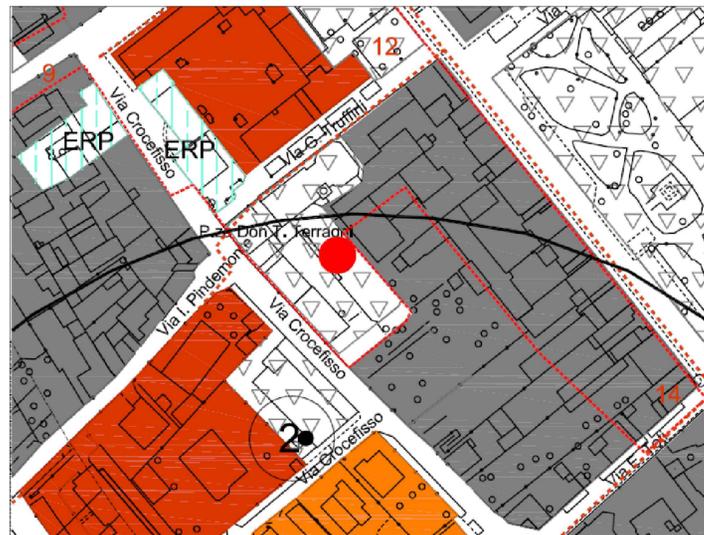

ESTRATTO PGT - AZIONAMENTO

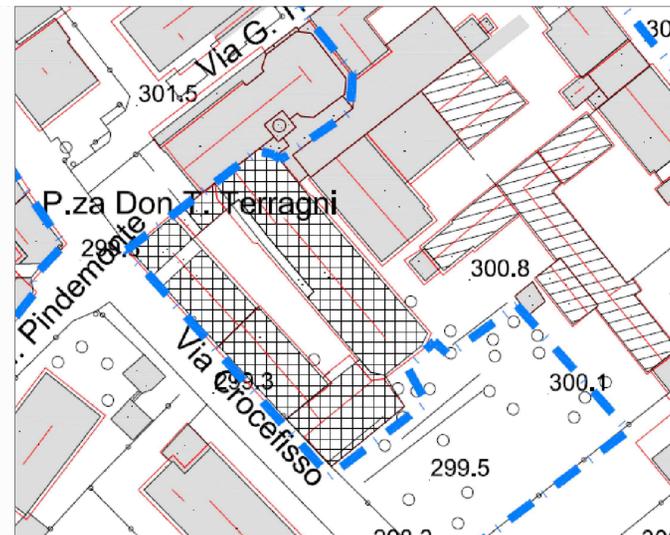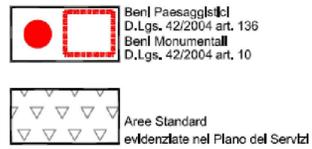

ESTRATTO PGT - CENTRI STORICI

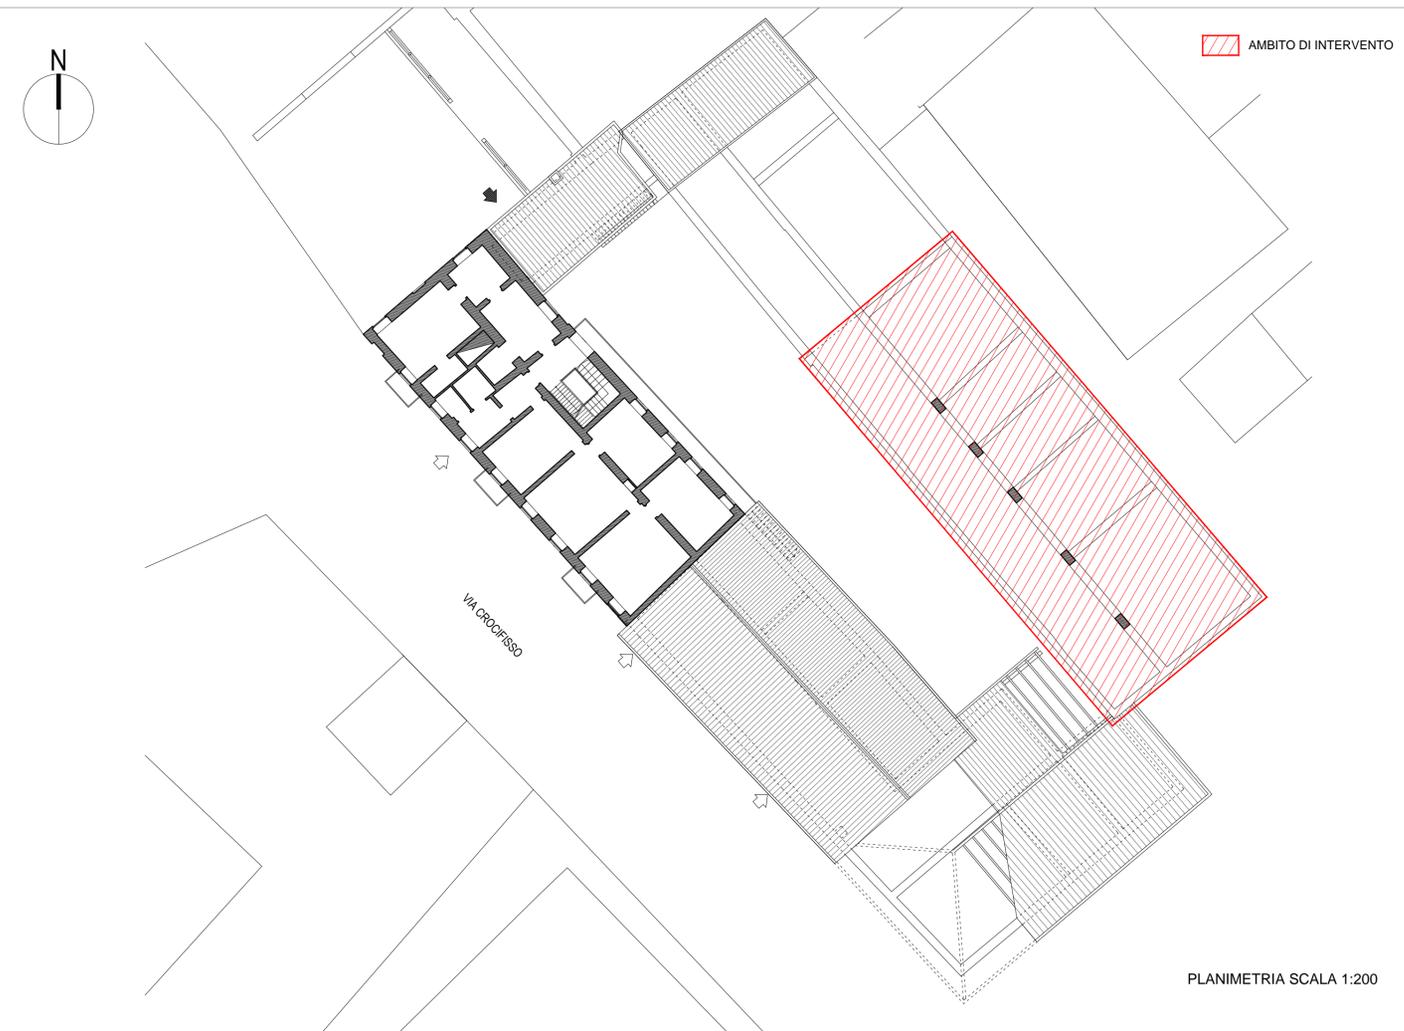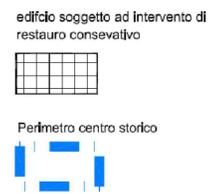

PLANIMETRIA SCALA 1:200

COMUNE DI TRADATE (VA)
 Ex Convento Padri Serviti

PROGETTO DEFINITIVO
 RIFACIMENTO COPERTURA E COMPLETAMENTO OPERE DI CONSOLIDAMENTO

Stato di fatto:
 PLANIMETRIA, ESTRATTO MAPPA E PGT, ORTOFOTO

Scala 1:200, 1:1000

GIANMARCO MARTORANA ARCHITETTO - COMO
 ANDREA SALVIONI INGEGNERE - ARONA

Novembre 2017