




SEZIONE TIPO A-A
scala 1:100

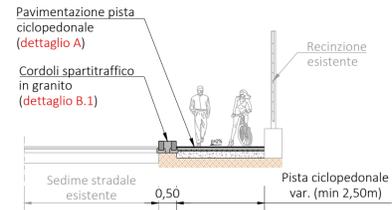


SEZIONE TIPO B-B
scala 1:100

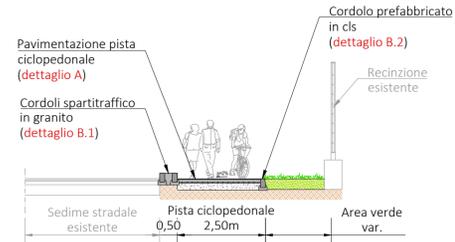


SEZIONE TIPO C-C
scala 1:100

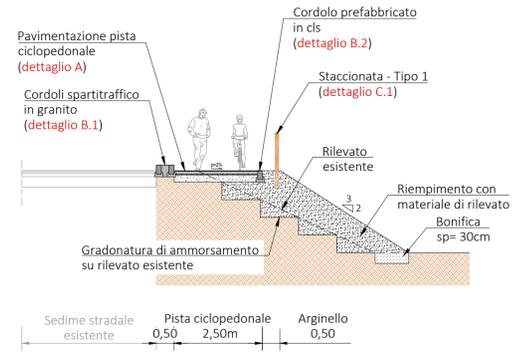


SEZIONE TIPO D-D
scala 1:100

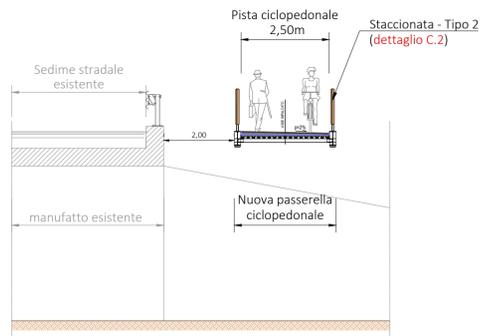


SEZIONE TIPO E-E
scala 1:100

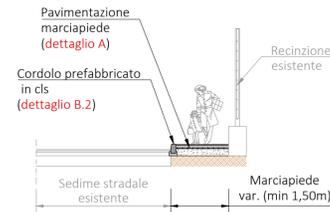


DETTAGLIO A
PARTICOLARE PAVIMENTAZIONE
PISTA CICLOPEDONALE E MARCIAPIEDE
Scala 1:10

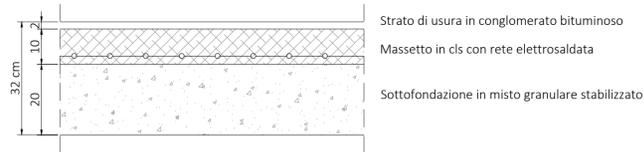


DETTAGLIO B.1
PARTICOLARE CORDOLO IN GRANITO
Scala 1:10

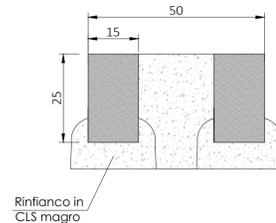

DETTAGLIO B.2
PARTICOLARE CORDOLO PREFABBRICATO IN CLS
Scala 1:10

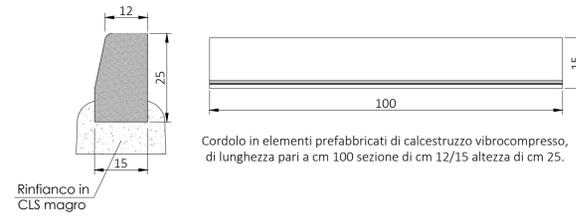


DETTAGLIO C.1
STACCIONATA TIPO 1 - A CROCE DI SANT'ANDREA
scala 1:20

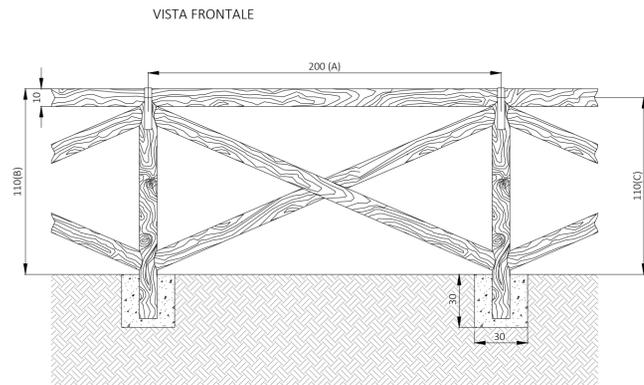


MISURE FONDAMENTALI: A = interasse montanti parapetto
B = altezza fuori terra corrimano parapetto
C = altezza fuori terra corrimano parapetto
D = ingombro massimo laterale parapetto

DETTAGLIO C.2
STACCIONATA TIPO 2 - A DOGHE
scala 1:20

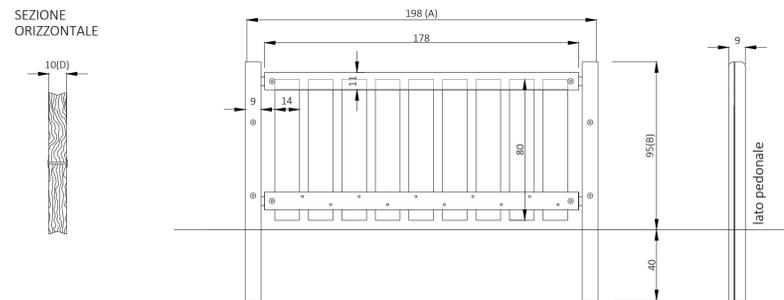

MISURE FONDAMENTALI: A = interasse montanti parapetto
B = altezza fuori terra corrimano parapetto
C = ingombro massimo laterale parapetto

PALETTI DISSUASORE IN ACCIAIO
scala 1:10

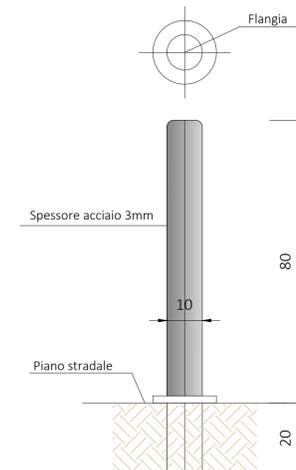

COMUNE DI VENEGONO INFERIORE
COMUNE DI TRADATE
Provincia di Varese

Realizzazione di nuovo percorso ciclopedonale
via Manzoni - via XI Febbraio
nei comuni di Venegono Inferiore e Tradate

PROGETTO DI FATTIBILITÀ
TECNICA ED ECONOMICA

titolo elaborato:
B - PARTE STRADALE
Sezioni tipo e particolari costruttivi

rev: 00	scala: varie	data: Febbraio 2021	allegato: B.04
---------	--------------	---------------------	----------------

Progettazione:

