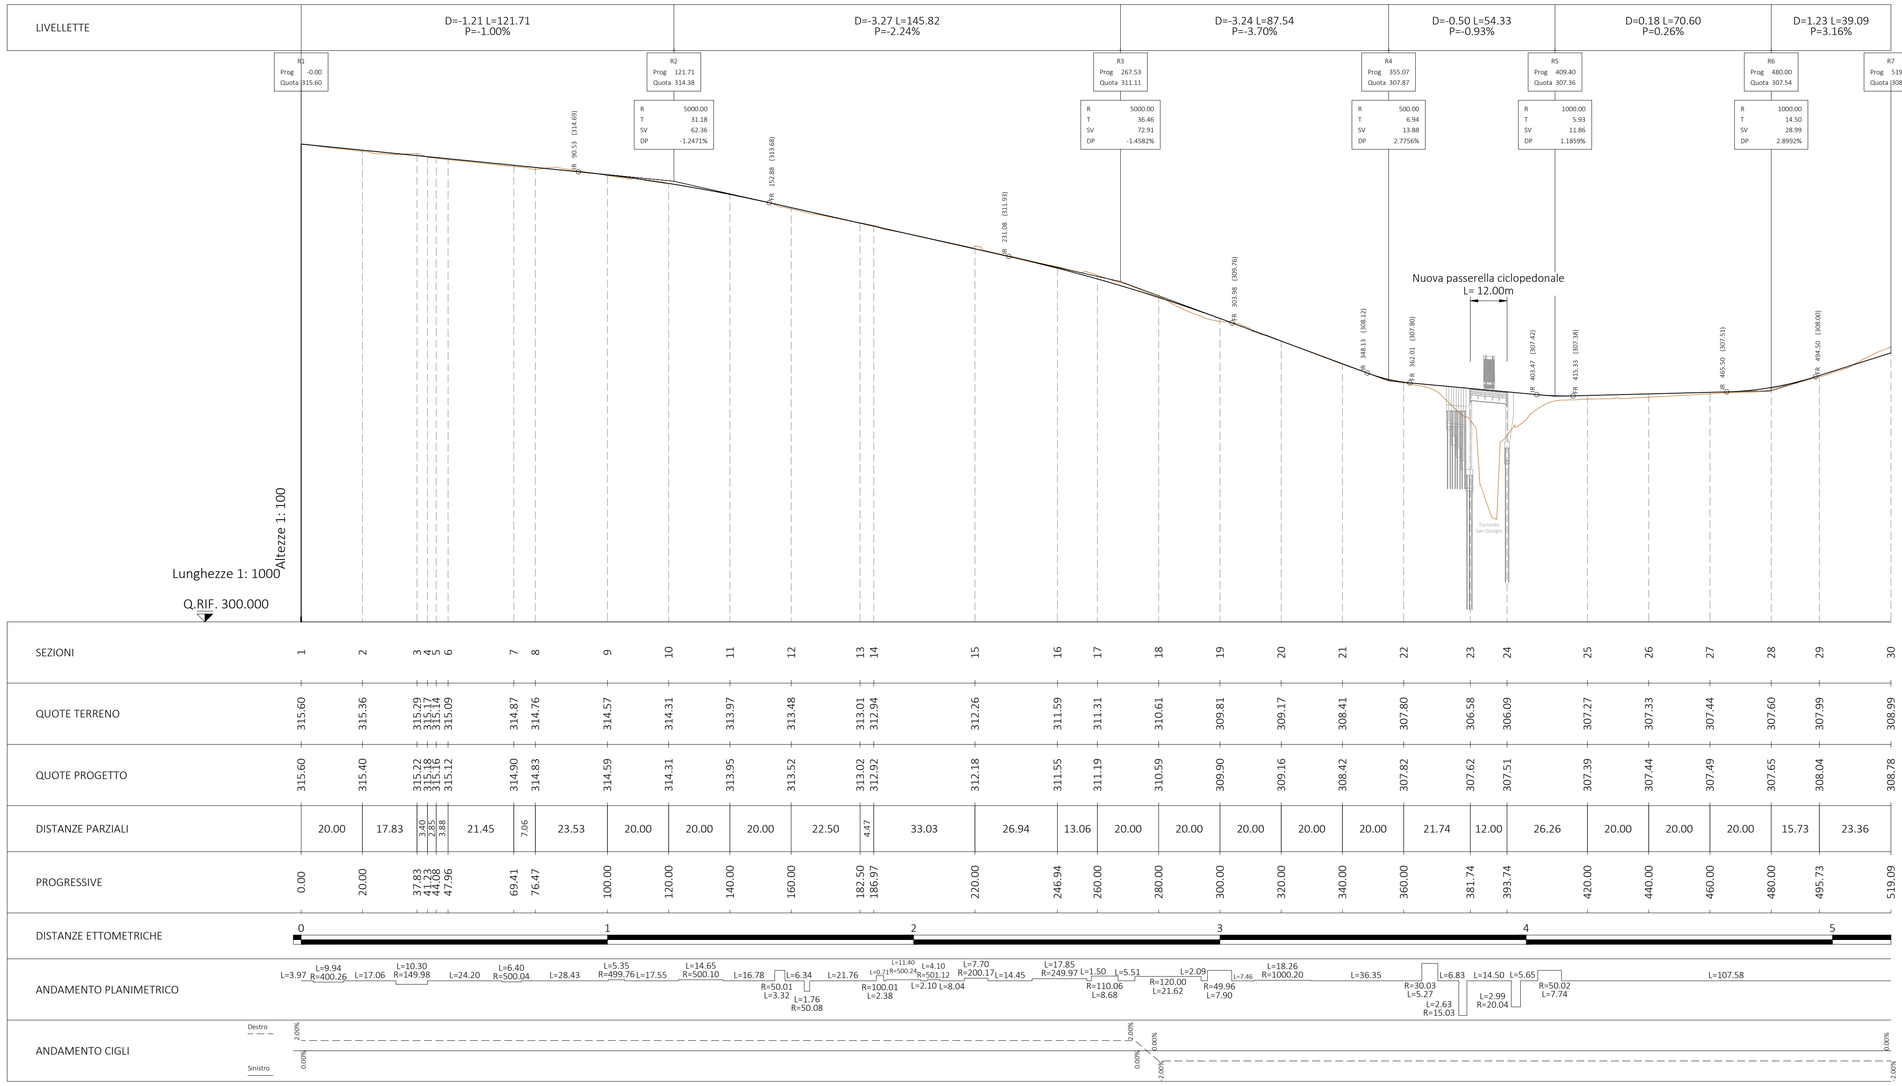

SEZIONI	QUOTE TERRENO	QUOTE PROGETTO	DISTANZE PARZIALI	PROGRESSIVE
1	315.60	315.60		0.00
2	315.36	315.40	20.00	20.00
3	315.29	315.22	17.83	37.83
4	315.17	315.18	3.40	41.23
5	315.14	315.16	2.85	44.08
6	315.09	315.12	3.88	47.96
7	314.87	314.90	21.45	69.41
8	314.76	314.83	7.06	76.47
9	314.57	314.59	23.53	100.00
10	314.31	314.31	20.00	120.00
11	313.97	313.95	20.00	140.00
12	313.48	313.52	20.00	160.00
13	313.01	313.02	22.50	182.50
14	312.94	312.92	4.47	186.97
15	312.26	312.18	33.03	220.00
16	311.59	311.55	26.94	246.94
17	311.31	311.19	13.06	260.00
18	310.61	310.59	20.00	280.00
19	309.81	309.90	20.00	300.00
20	309.17	309.16	20.00	320.00
21	308.41	308.42	20.00	340.00
22	307.80	307.82	21.74	360.00
23	306.58	307.62	12.00	381.74
24	306.09	307.51	26.26	393.74
25	307.27	307.39	20.00	420.00
26	307.33	307.44	20.00	440.00
27	307.44	307.49	20.00	460.00
28	307.60	307.65	15.73	480.00
29	307.99	308.04	23.36	495.73
30	308.99	308.78		519.09

ANDAMENTO PLANIMETRICO: L=3.97 L=9.94 R=400.26 L=17.06 L=10.30 R=149.98 L=24.20 L=6.40 R=500.04 L=28.43 L=5.35 R=499.76 L=17.55 L=14.65 R=500.10 L=16.78 R=50.01 L=3.32 L=6.34 L=1.76 R=50.08 L=21.76 L=0.71 R=500.26 R=100.01 L=2.38 L=11.40 L=2.10 R=501.12 L=4.10 L=8.04 L=7.70 R=200.17 L=14.45 L=17.85 R=249.97 L=1.50 R=110.06 L=8.68 L=5.51 R=120.00 L=21.62 L=2.09 R=49.96 L=7.90 L=7.46 L=18.26 R=1000.20 L=36.35 R=30.03 L=5.27 L=2.63 R=15.03 L=6.83 L=14.50 L=2.99 R=20.04 L=5.65 R=50.02 L=7.74 L=107.58

ANDAMENTO CIGLI: Destro 2.00% 0.00% 0.00% 0.00% 0.00% 0.00% 0.00%; Sinistro 0.00% 0.00% -2.00% -2.00%

COMUNE DI VENEGONO INFERIORE
COMUNE DI TRADATE

Provincia di Varese

Realizzazione di nuovo percorso ciclopedonale
via Manzoni - via XI Febbraio
nei comuni di Venegono Inferiore e Tradate

PROGETTO DI FATTIBILITÀ TECNICA ED ECONOMICA

titolo elaborato :

B - PARTE STRADALE
Profilo longitudinale

rev :	scala :	data :	allegato :
00	1:1000/100	Febbraio 2021	B.03

Progettazione :

ATRIVIA s.r.l.
INTERVIA TRASPORTI AMBIENTE
Centro operativo: 20090 TREZZANO s/N (MI), via Cristoforo Colombo n. 23