



C.T.R. Regione Lombardia

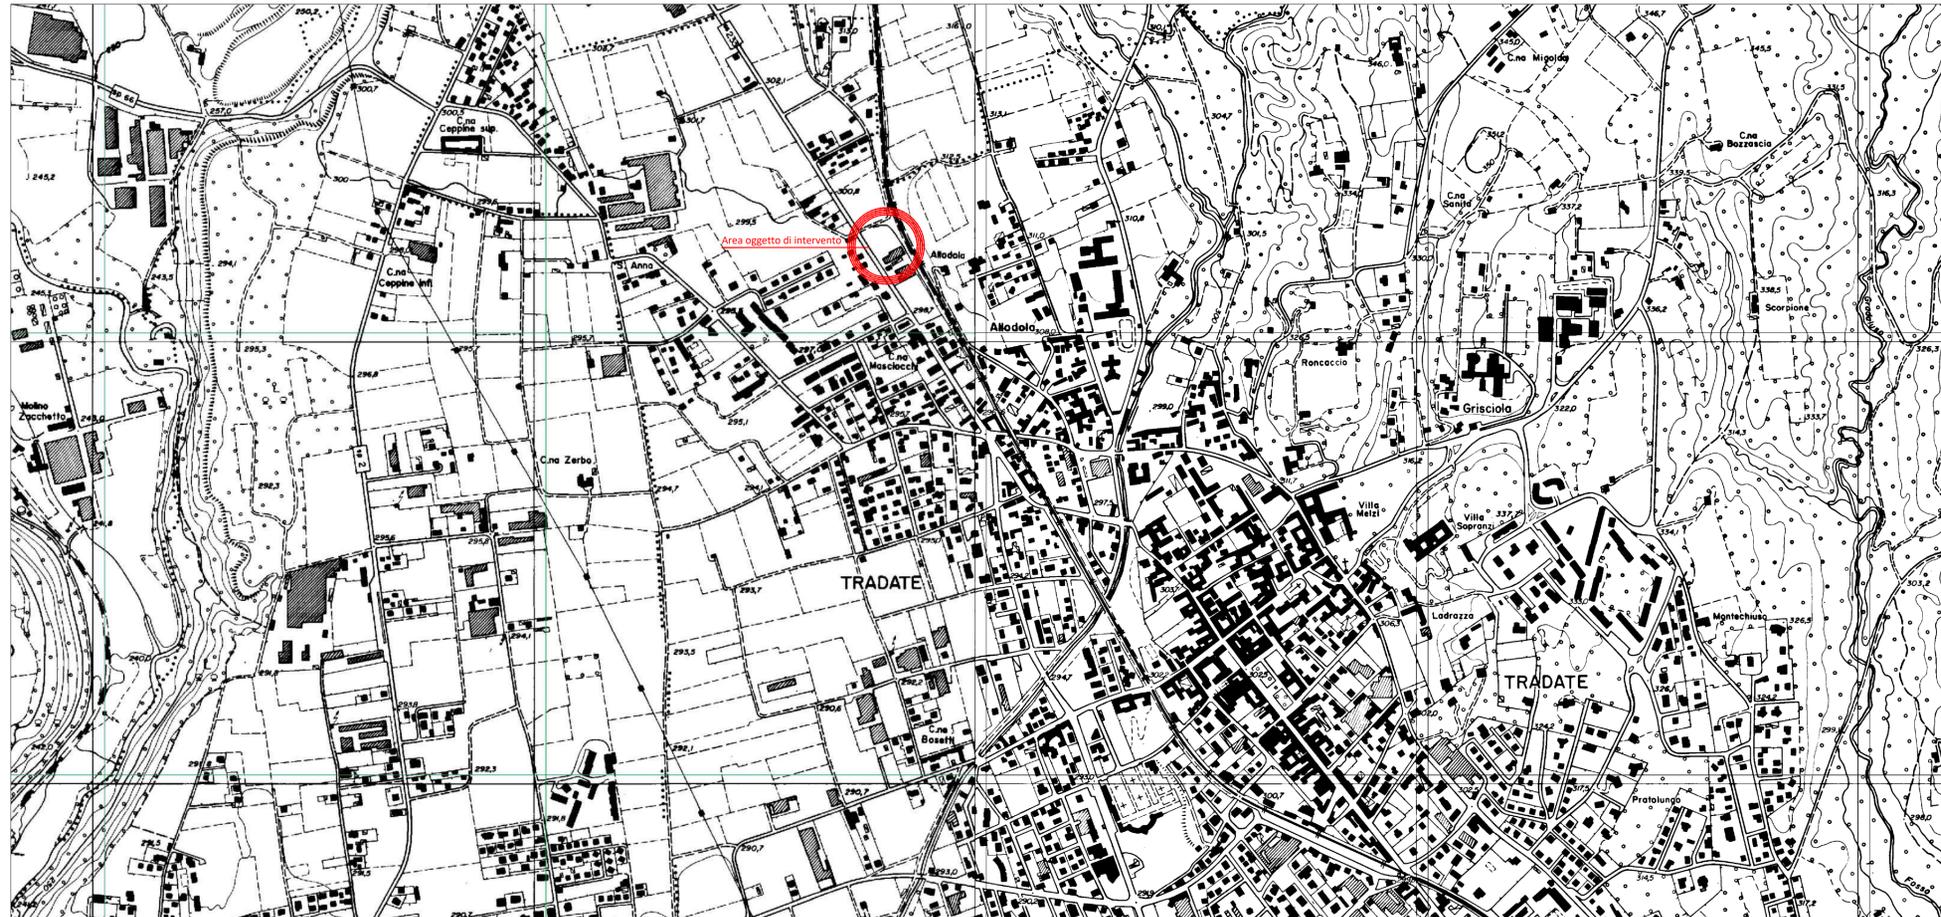

LEGENDA

- — — Superficie territoriale interessata dalla proposta di PII (area di proprietà privata + area di proprietà pubblica)
- - - - - Superficie territoriale ambito di intervento (area di proprietà privata)
- - - - - Superficie territoriale ambito di intervento (area di proprietà pubblica)
- - - - - Sede binari Ferrovie Nord

Immagine Satellitare

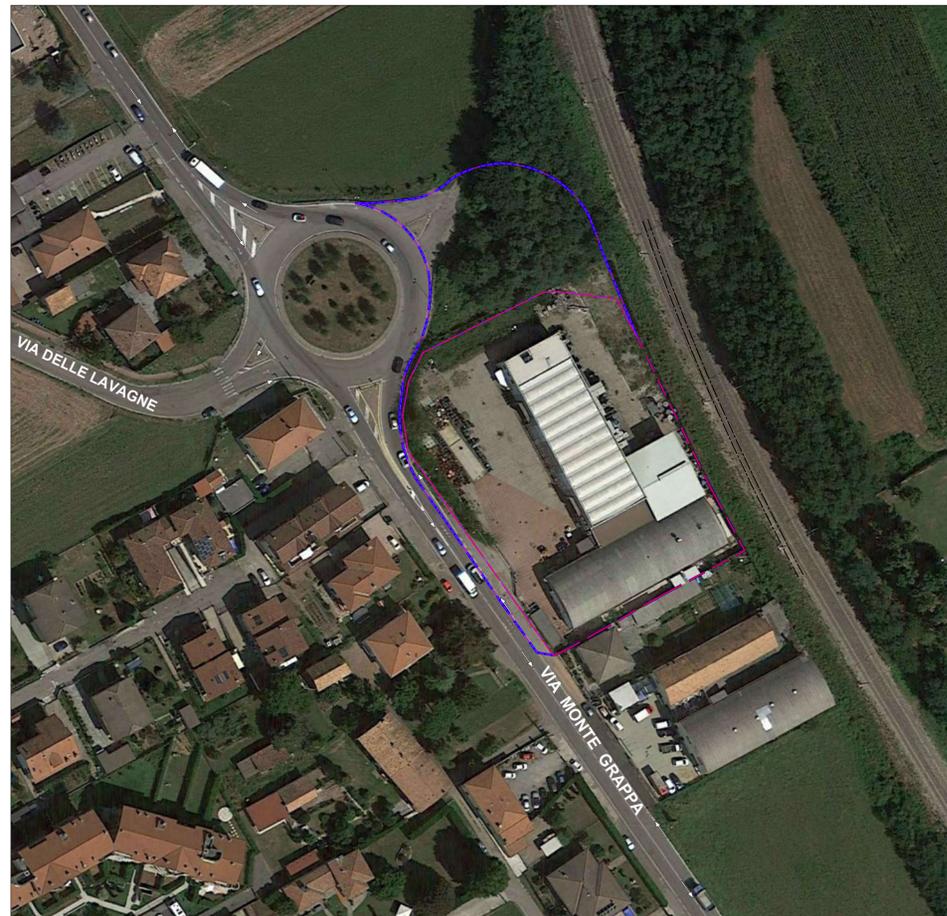

Estratto di mappa Fg.910 Mapp. 883 - Scala 1:1000



**ARCHISTUDIO**  
CARLO TAGLIORETTI ARCHITETTO

corso Matteotti, n.19 - 21049 Tradate VA - tel/fax +390331811332 - info@archistudiotaglioretti.com  
Albo degli Architetti della Provincia di Varese n.1754 - P.Iva 02581160120 - c.f.TGLCRL64L07F205E

**G.B. & PARTNERS S.r.l.**  
PROGETTI E SERVIZI IMMOBILIARI  
Società unipersonale  
via Varese, 31 - 20848 Codogno (LO)  
Tel.: 0377.436099 - 34691  
Fax: 0377.436454  
e-mail: amministrazione@gbpartners.it  
tecnico@gbpartners.it  
immobiliare@gbpartners.it  
web site: www.gbpartners.it  
iscritto presso il C.O.A.A. n. 0242  
PARTITA I.V.A. 03966150962 - C.F. 03966150962 - C.S. € 10.000,00 i.l.

N°	DATA	DESCRIZIONE MOTIVAZIONE DELL'AGGIORNAMENTO	STUDIO	DIS.
00	31-03-2020	Prima emissione	G.B. & P.	RA

Il Progettista

Il Direttore Lavori

L'Impresa

Il Committente

Orientamento

Progetto	Committente	Scala
PROGRAMMA INTEGRATO DI INTERVENTO IN VARIANTE AL PGT VIGENTE DEL COMUNE DI TRADATE PER INSEDIAMENTO DI MSV IN VIA MONTE GRAPPA N.7	MEGIP S.R.L.	1:200
	Data	31/03/2020

Tipo tavola	Tavola nr.
ARCHITETTONICO	A
Serie	Sigla/Serie
PROGRAMMA INTEGRATO DI INTERVENTO	PII
	Numero/variante
	01
Titolo	Agg
INQUADRAMENTO TERRITORIALE - CTR - IMMAGINE SATELLITARE - ESTRATTO MAPPA CATASTALE	00