




SEZIONE A-A
CORPO "A"

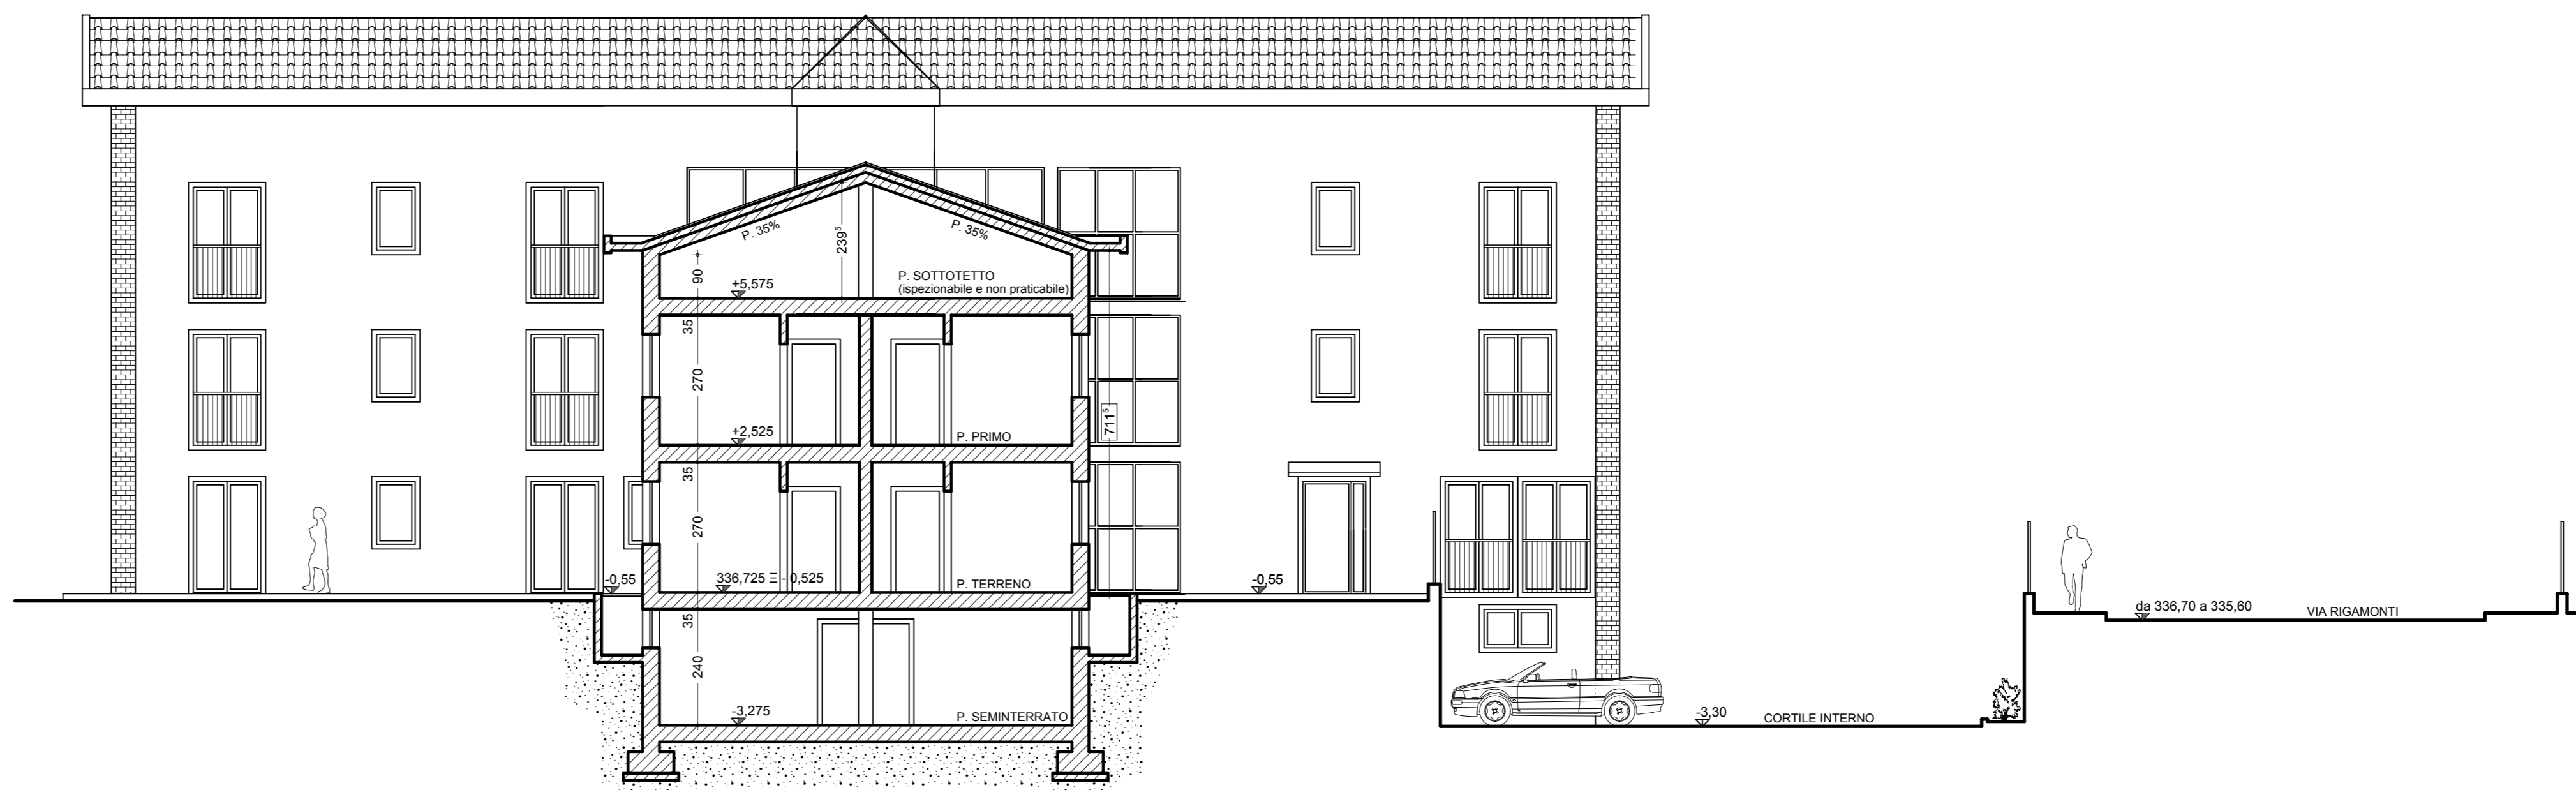


SEZIONE A-A
CORPO "B"

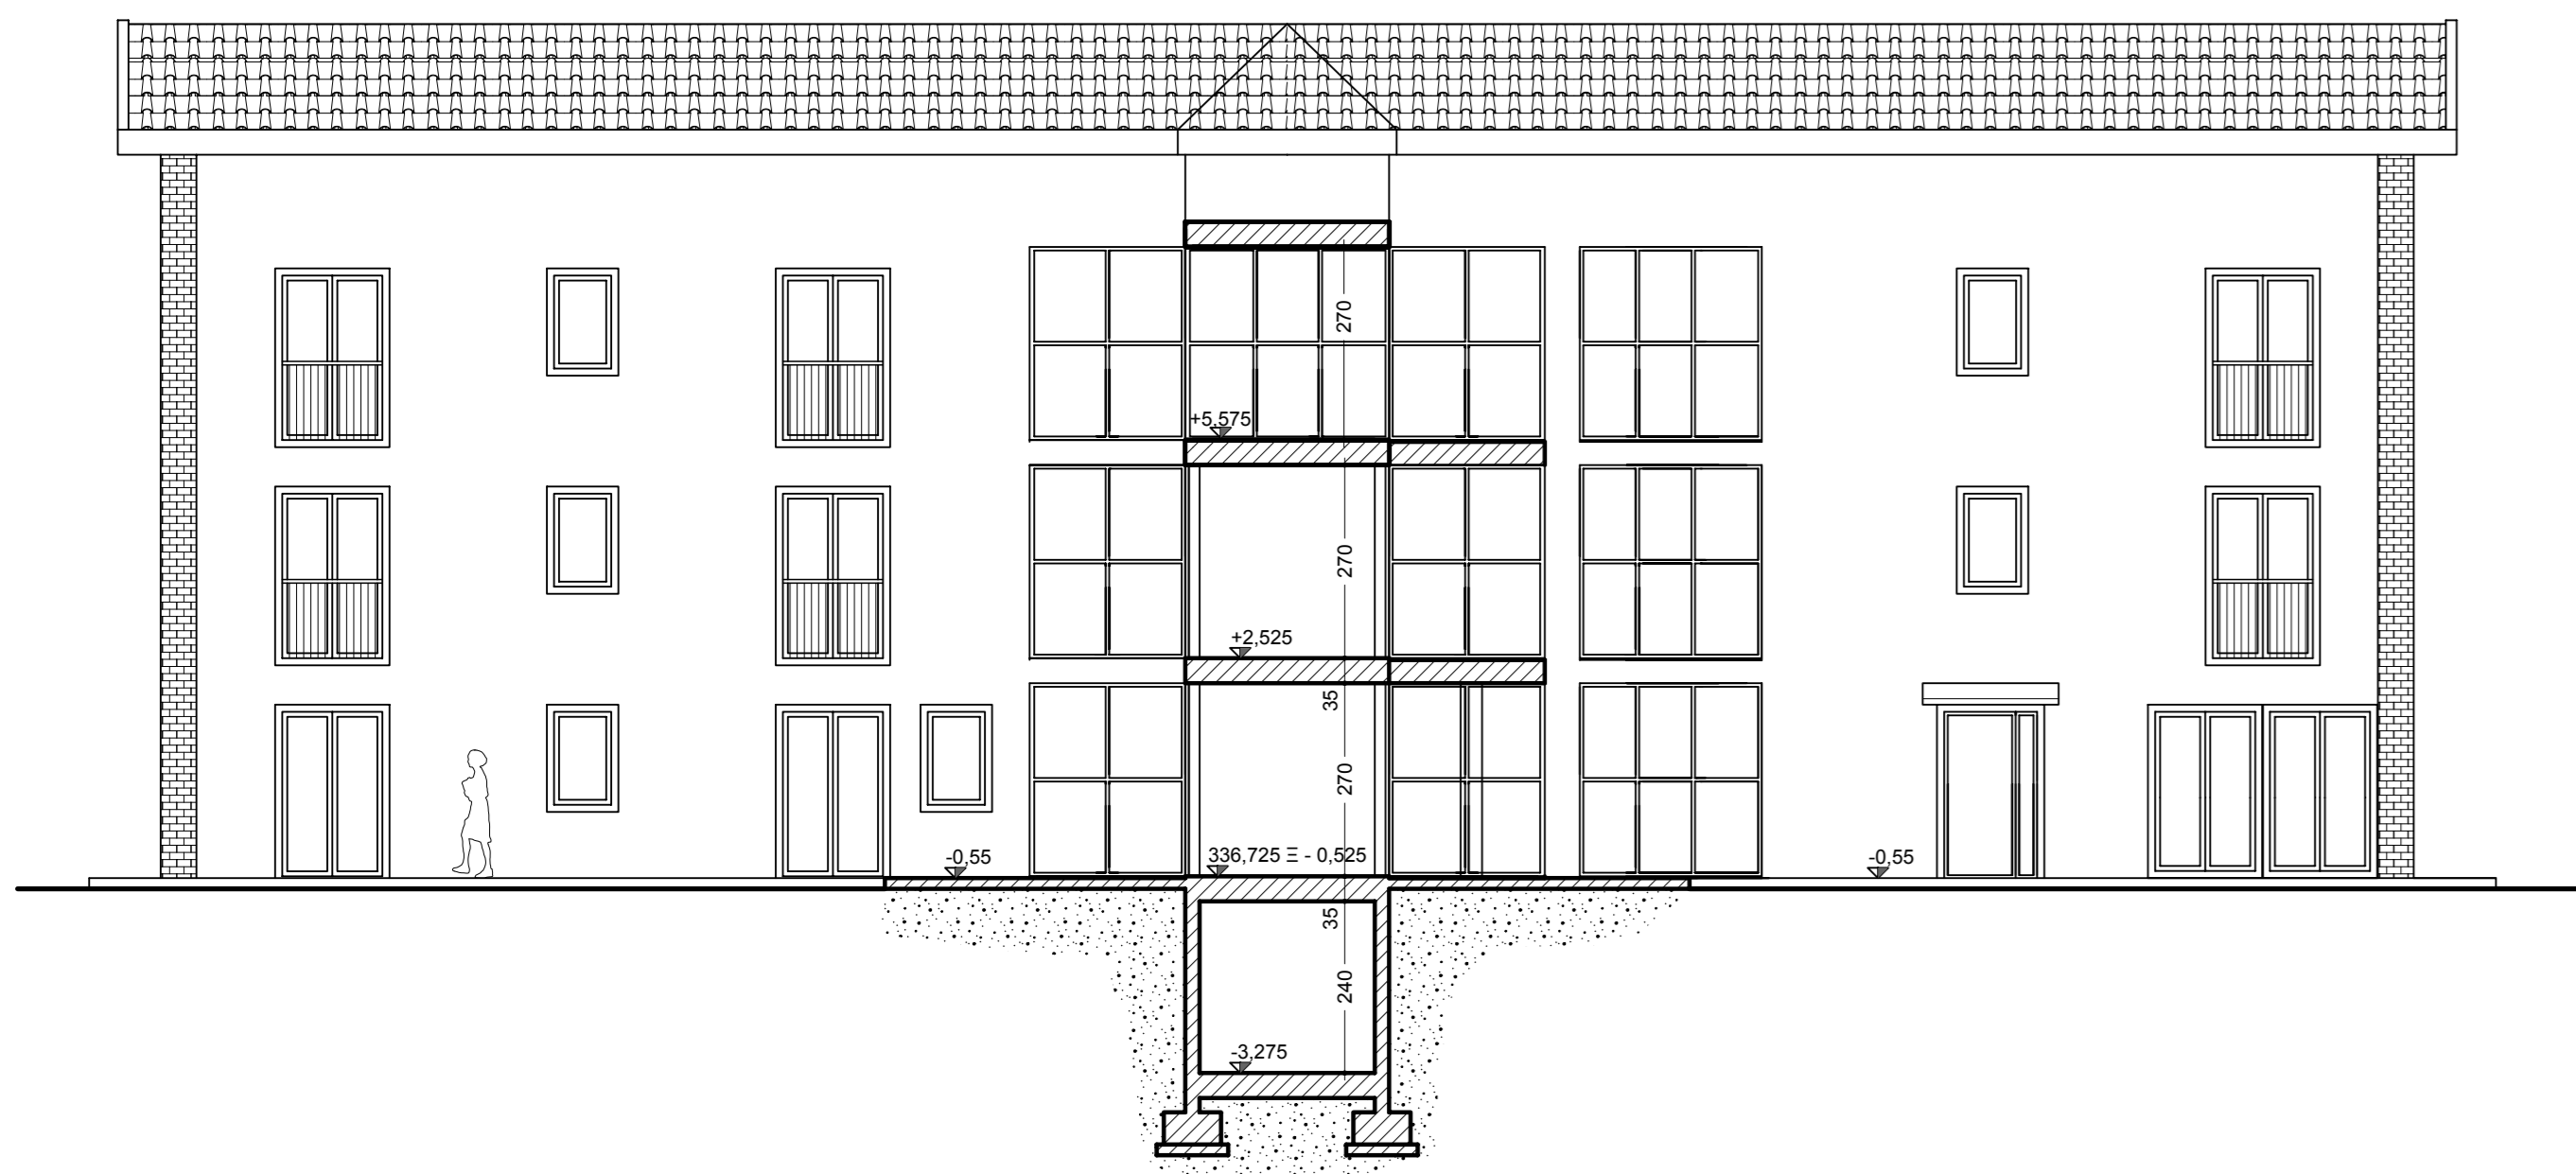


SEZIONE B-B
CORPO "A"

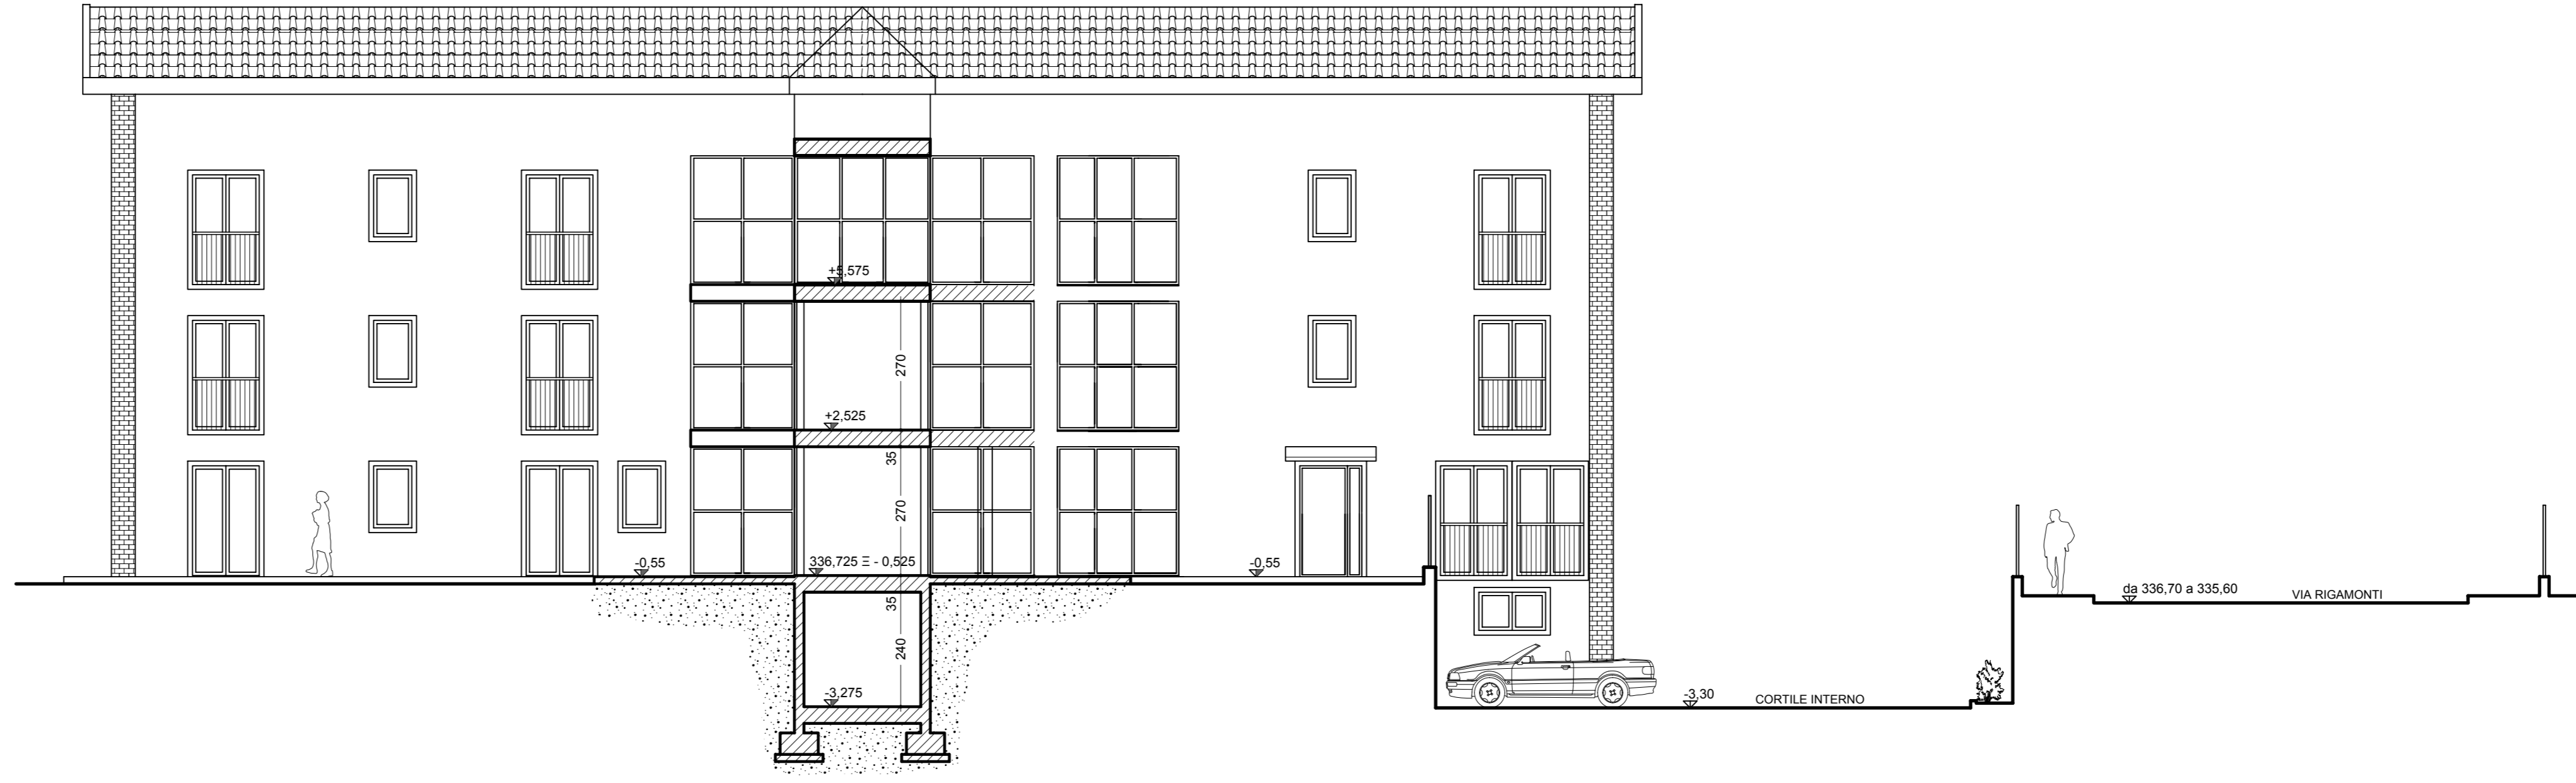

SEZIONE B-B
CORPO "B"

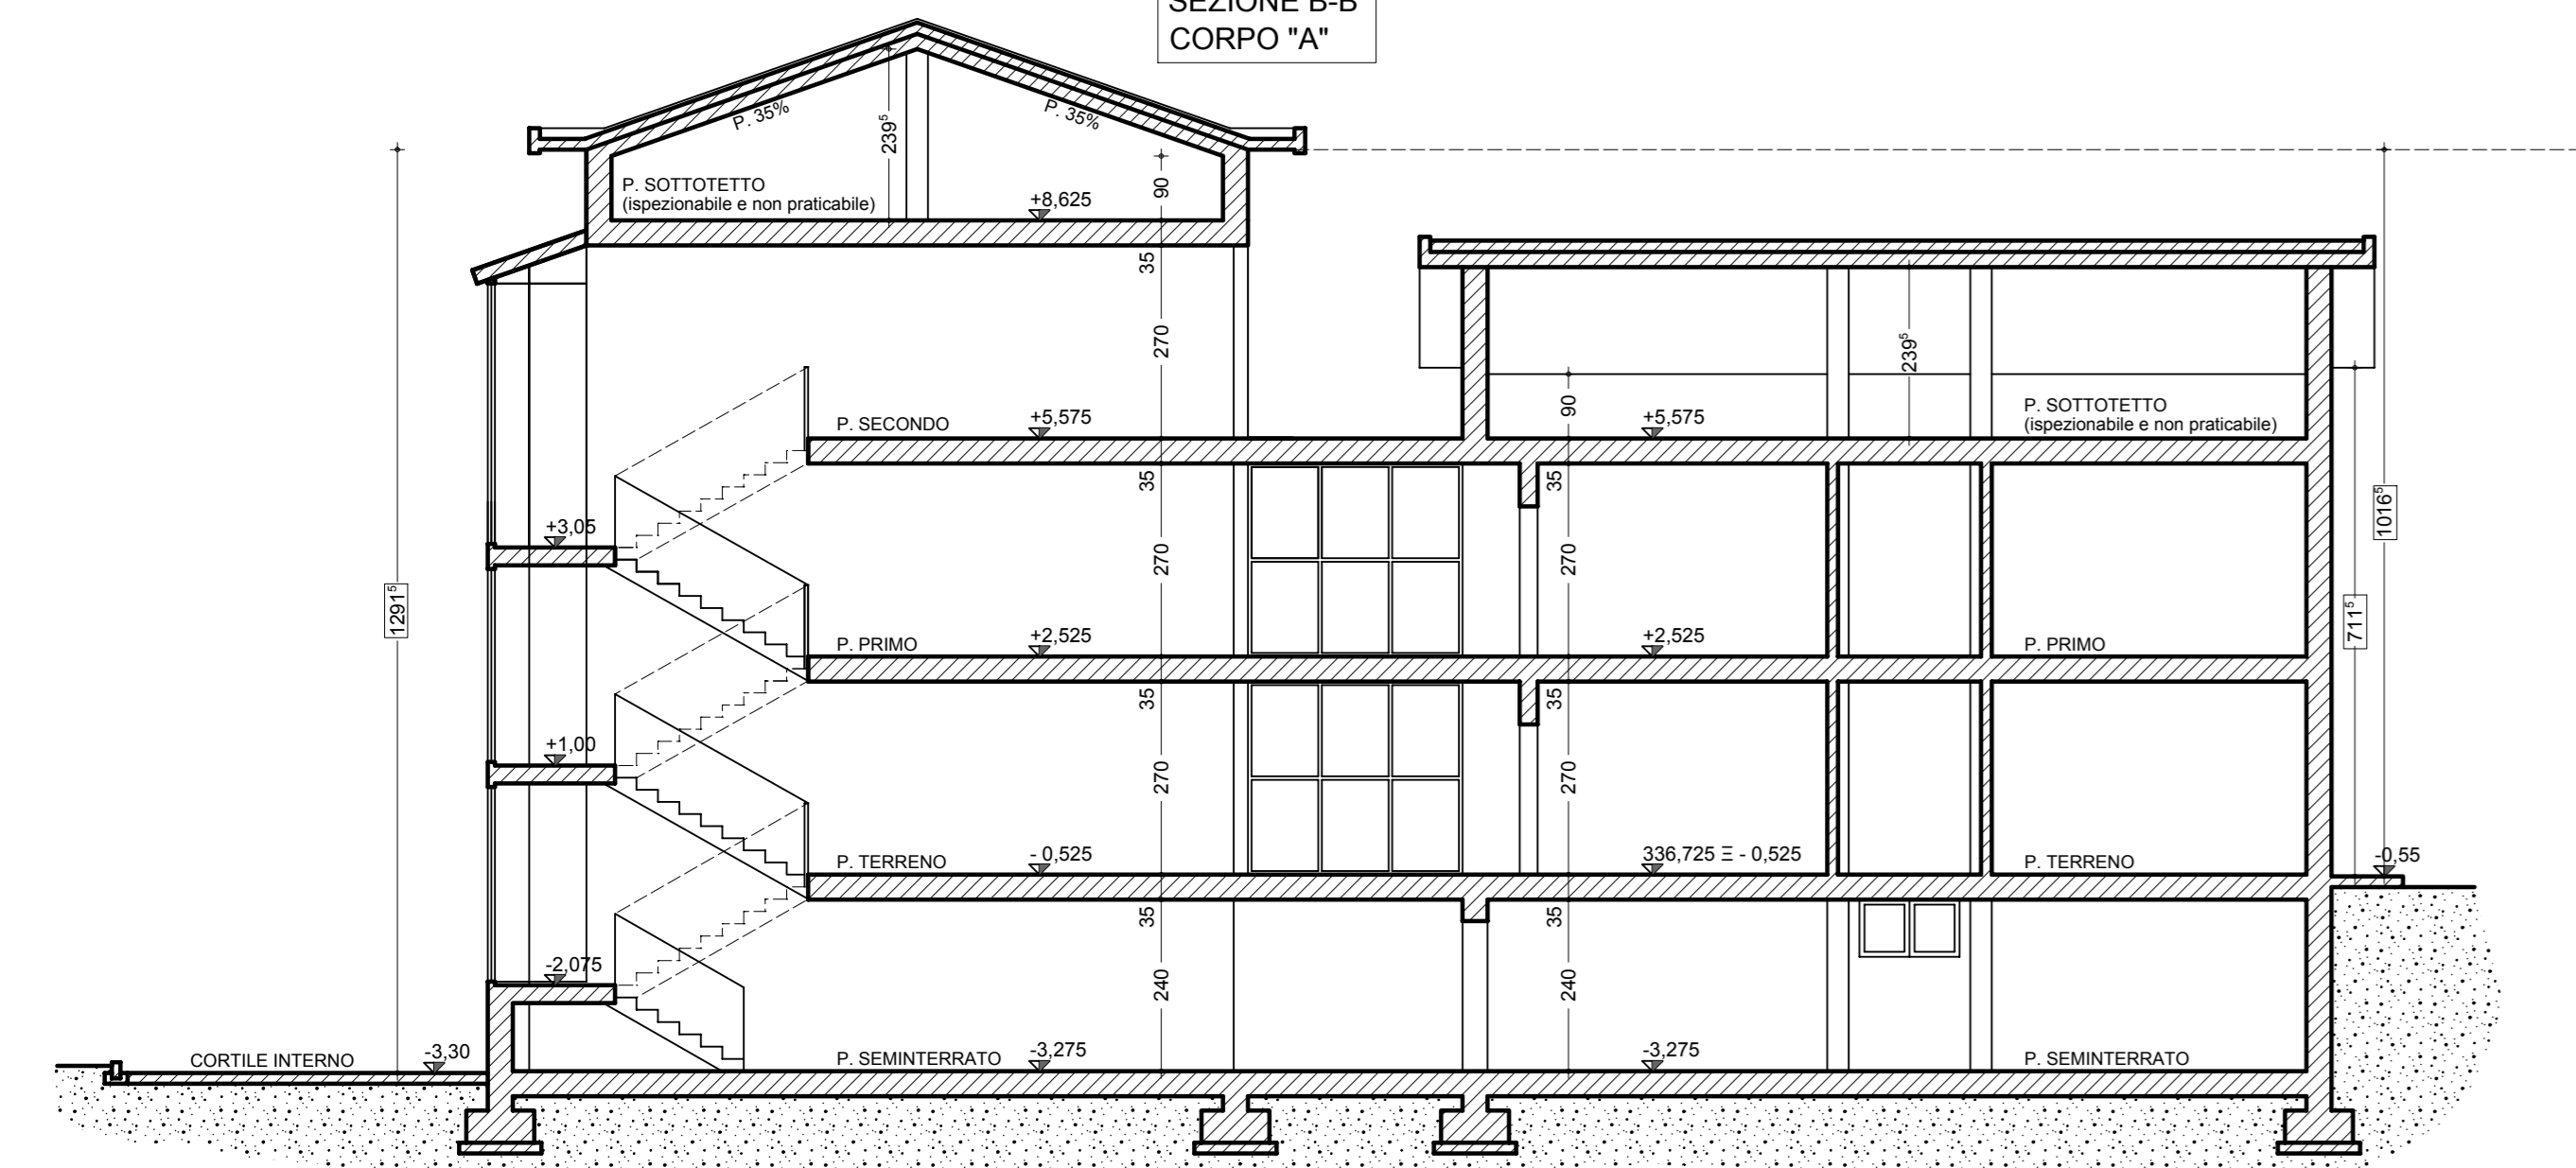

SEZIONE C-C
CORPO "A"

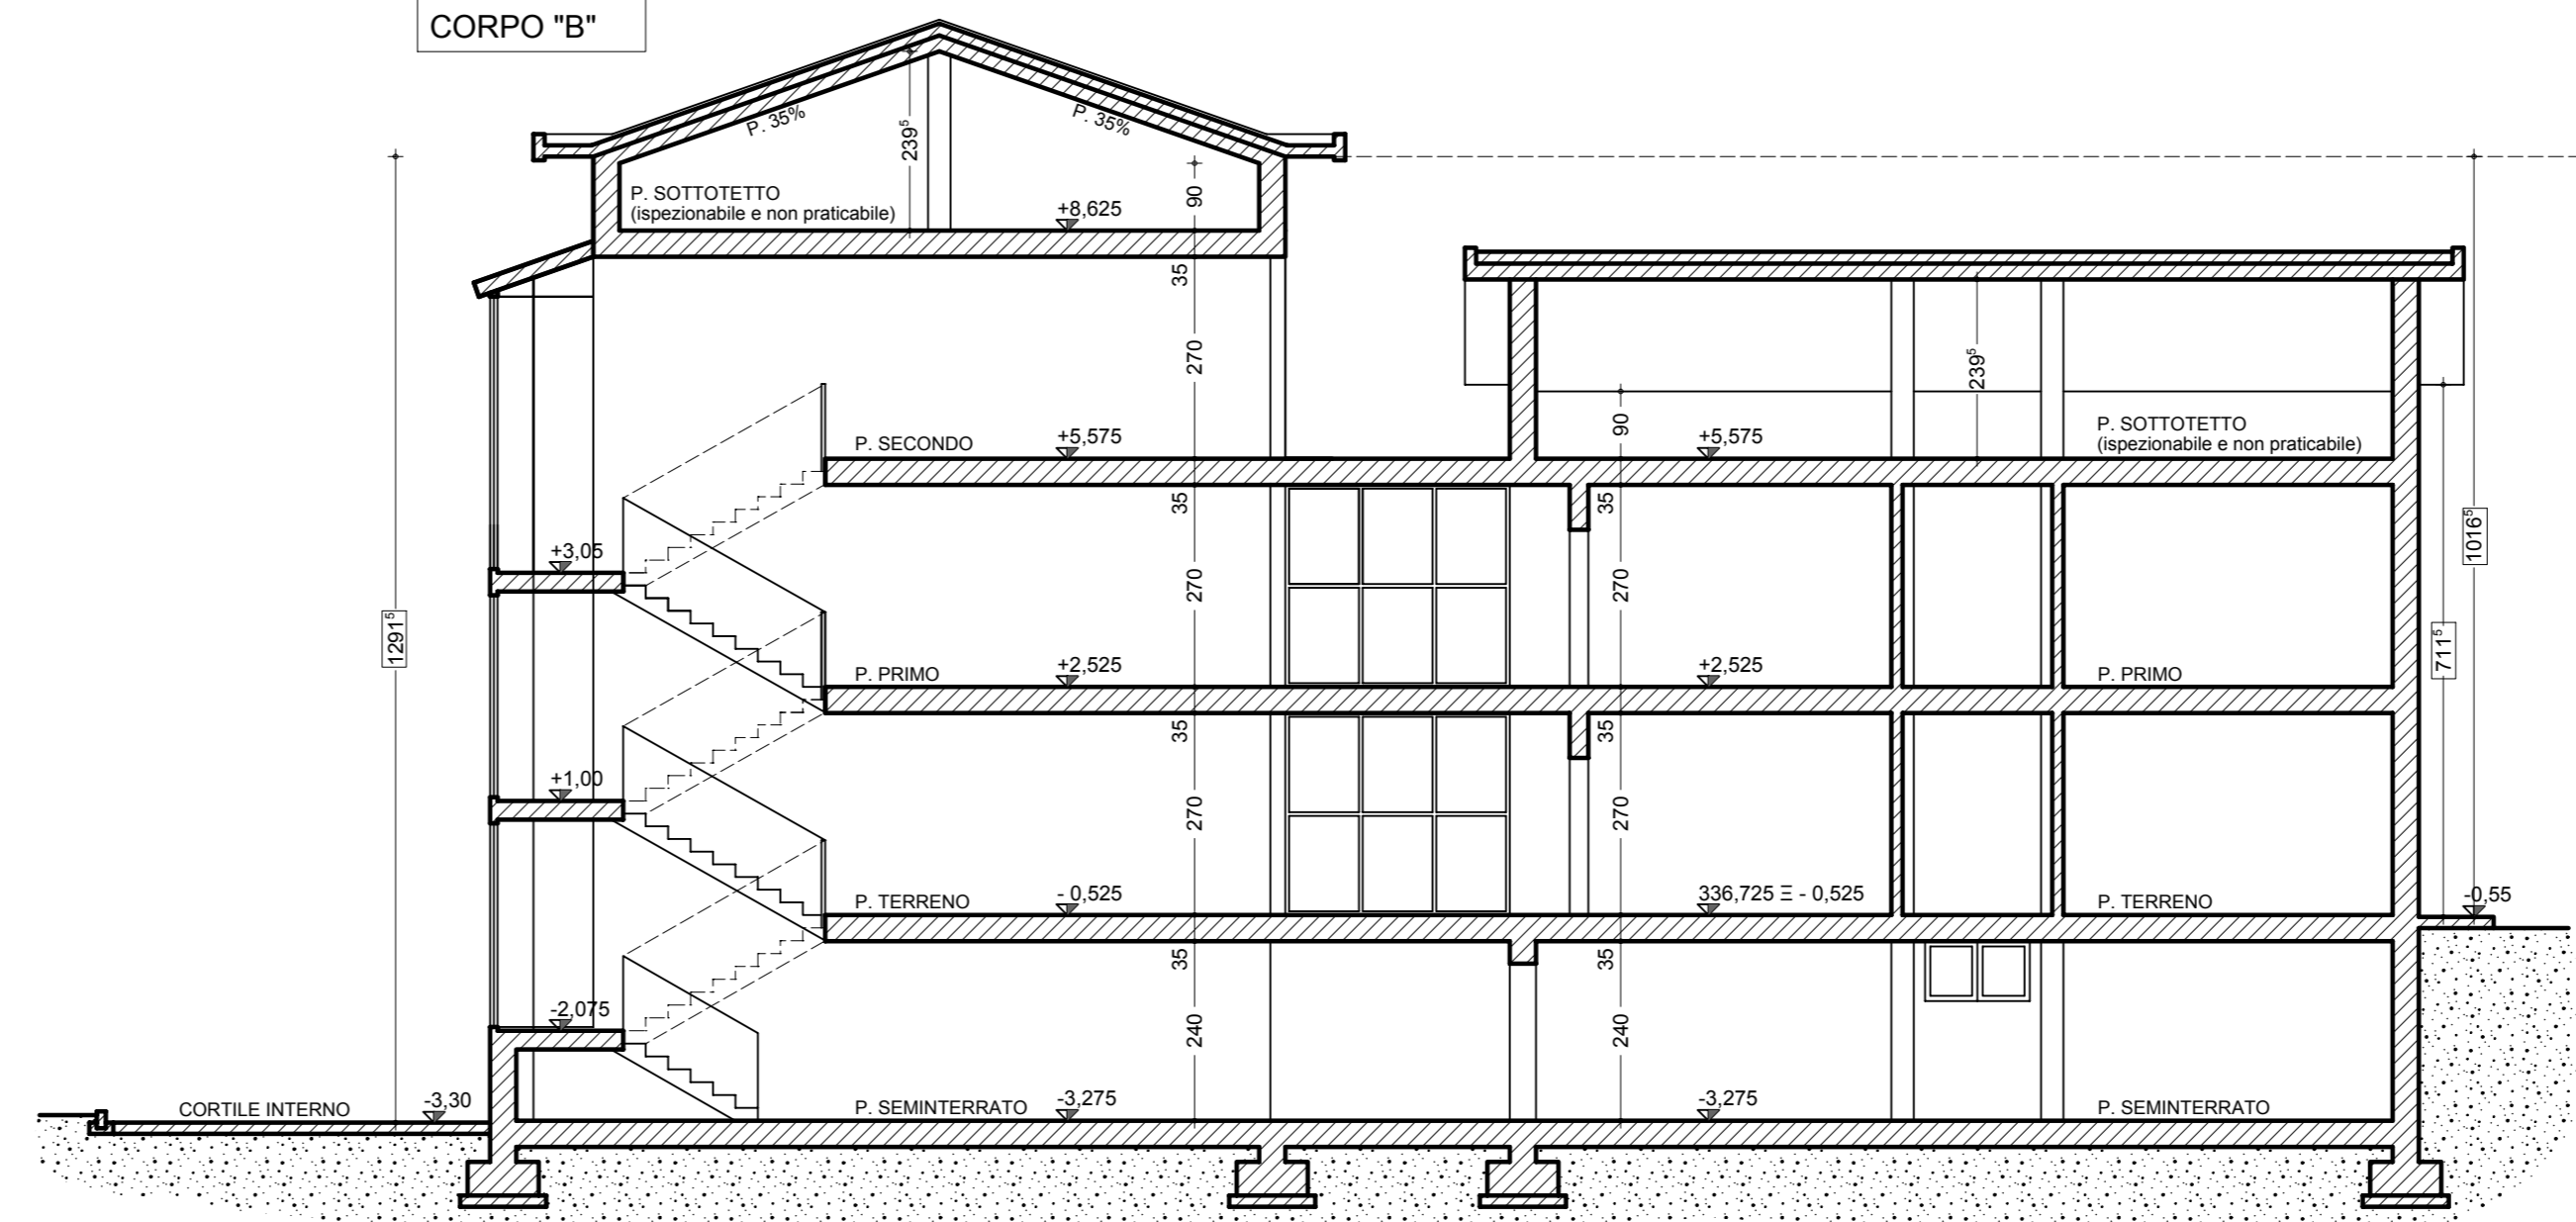

SEZIONE C-C
CORPO "B"

N.B.: nella rappresentazione delle sezioni, si sono convenzionalmente considerati ortogonali tra loro tutti i corpi dell'edificio, onde evitare la loro rappresentazione prospettica.

STUDIO DI ARCHITETTURA E URBANISTICA GIANI
via Beethoven 9, 21049 Tradate (VA) - tel. 0331/841264 fax 0331/843783 email: studio@arcgiani.191.it

COMUNE DI TRADATE
PROVINCIA DI VARESE

PROGRAMMA INTEGRATO DI INTERVENTO

Artt. 87 - 94 bis Legge Regionale 11 Marzo 2005, n. 12
(aggiornata con Legge Regionale 26 Novembre 2019, n. 18)
IN RIFERIMENTO AL PIANO DI LOTTIZZAZIONE N. 591/06

Area via Rigamonti - via S. Mayer ed area via Roncaccio

INTERVENTO "A" (area via Rigamonti - via S. Mayer)
PROGETTO

ELABORATO:
Sezioni - C.A.S.A. e Mini Alloggi protetti

PROPRIETA': MARIA LUISA MAYER

PROGETTISTI: Dr. Arch. TEODOLINDA GIANI
Via Beethoven, 9 - Tel 0331.841264
21049 TRADATE (Varese)
Cod. Fiscale GNI TLN 54M63 L319P
Partita IVA 02846550128

Dr. Arch. GIORGIO GIANI
Via Beethoven, 9 - Tel 0331.841264
21049 TRADATE (Varese)
Cod. Fiscale GNI GRG 81E05 L319P
Partita IVA 02846550123

TAV. N. 28

Scala: 1:100 Data: Gennaio 2020