

# COMUNE DI TRADATE

PROVINCIA DI VARESE

## PROGRAMMA INTEGRATO DI INTERVENTO

Artt. 87 - 94 bis Legge Regionale 11 Marzo 2005, n. 12  
(aggiornata con Legge Regionale 26 Novembre 2019, n. 18)  
IN RIFERIMENTO AL PIANO DI LOTTIZZAZIONE N. 591/06

Area via Rigamonti - via S. Mayer ed area via Roncaccio

### INTERVENTO "A" (area via Rigamonti - via S. Mayer) PROGETTO

ELABORATO:

Calcolo volume amministrativo  
residenza "Il Frutteto"

PROPRIETA': MARIA LUISA MAYER

PROGETTISTI:


Dr. Arch. TEODOLINDA GIANI  
Via Beethoven, 9 - Tel 0331.841264  
21049 TRADATE (Varese)  
Cod. Fiscale GNI TLN 54M63 L319P  
Partita IVA 00830110128

Dr. Arch. GIORGIO GIANI  
Via Beethoven, 9 - Tel 0331.841264  
21049 TRADATE (Varese)  
Cod. Fiscale GNI GRG 61E05 L319P  
Partita IVA 02846550123

TAV. N. 36


Scala: 1:200

Data: Gennaio 2020

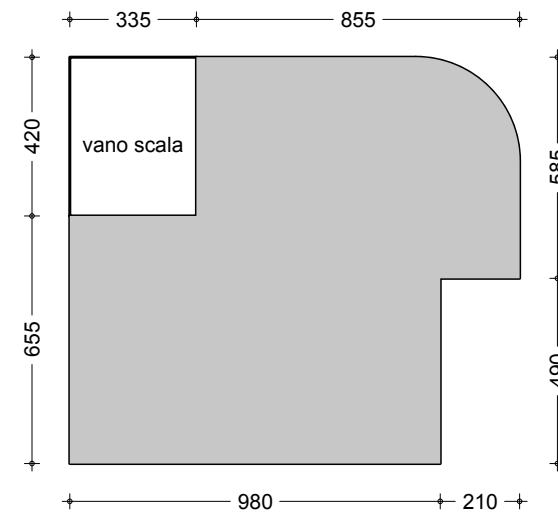


PIANO RIALZATO

mq. 101,94 x H. ml. 3,20 = mc. 326,21

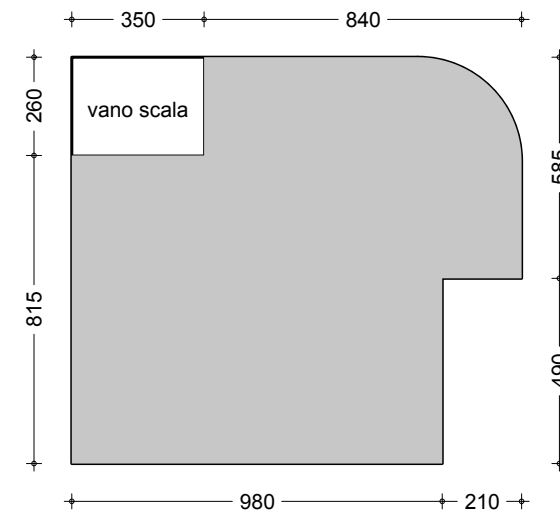

PIANO PRIMO

mq. 106,91x H. ml. 3,20 = mc. 342,11

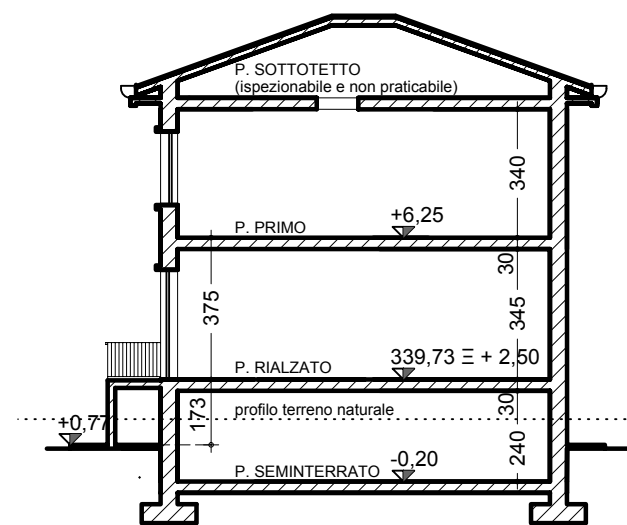

SEZIONE TIPO

VOLUME AMMINISTRATIVO RESIDENZA "IL FRUTTETO"

mc. (326,21+ 342,11) = mc. 668,32