

PROSPETTO NORD/OVEST




PROSPETTO SUD/EST



PROSPETTO SUD/OVEST



PROSPETTO NORD/EST

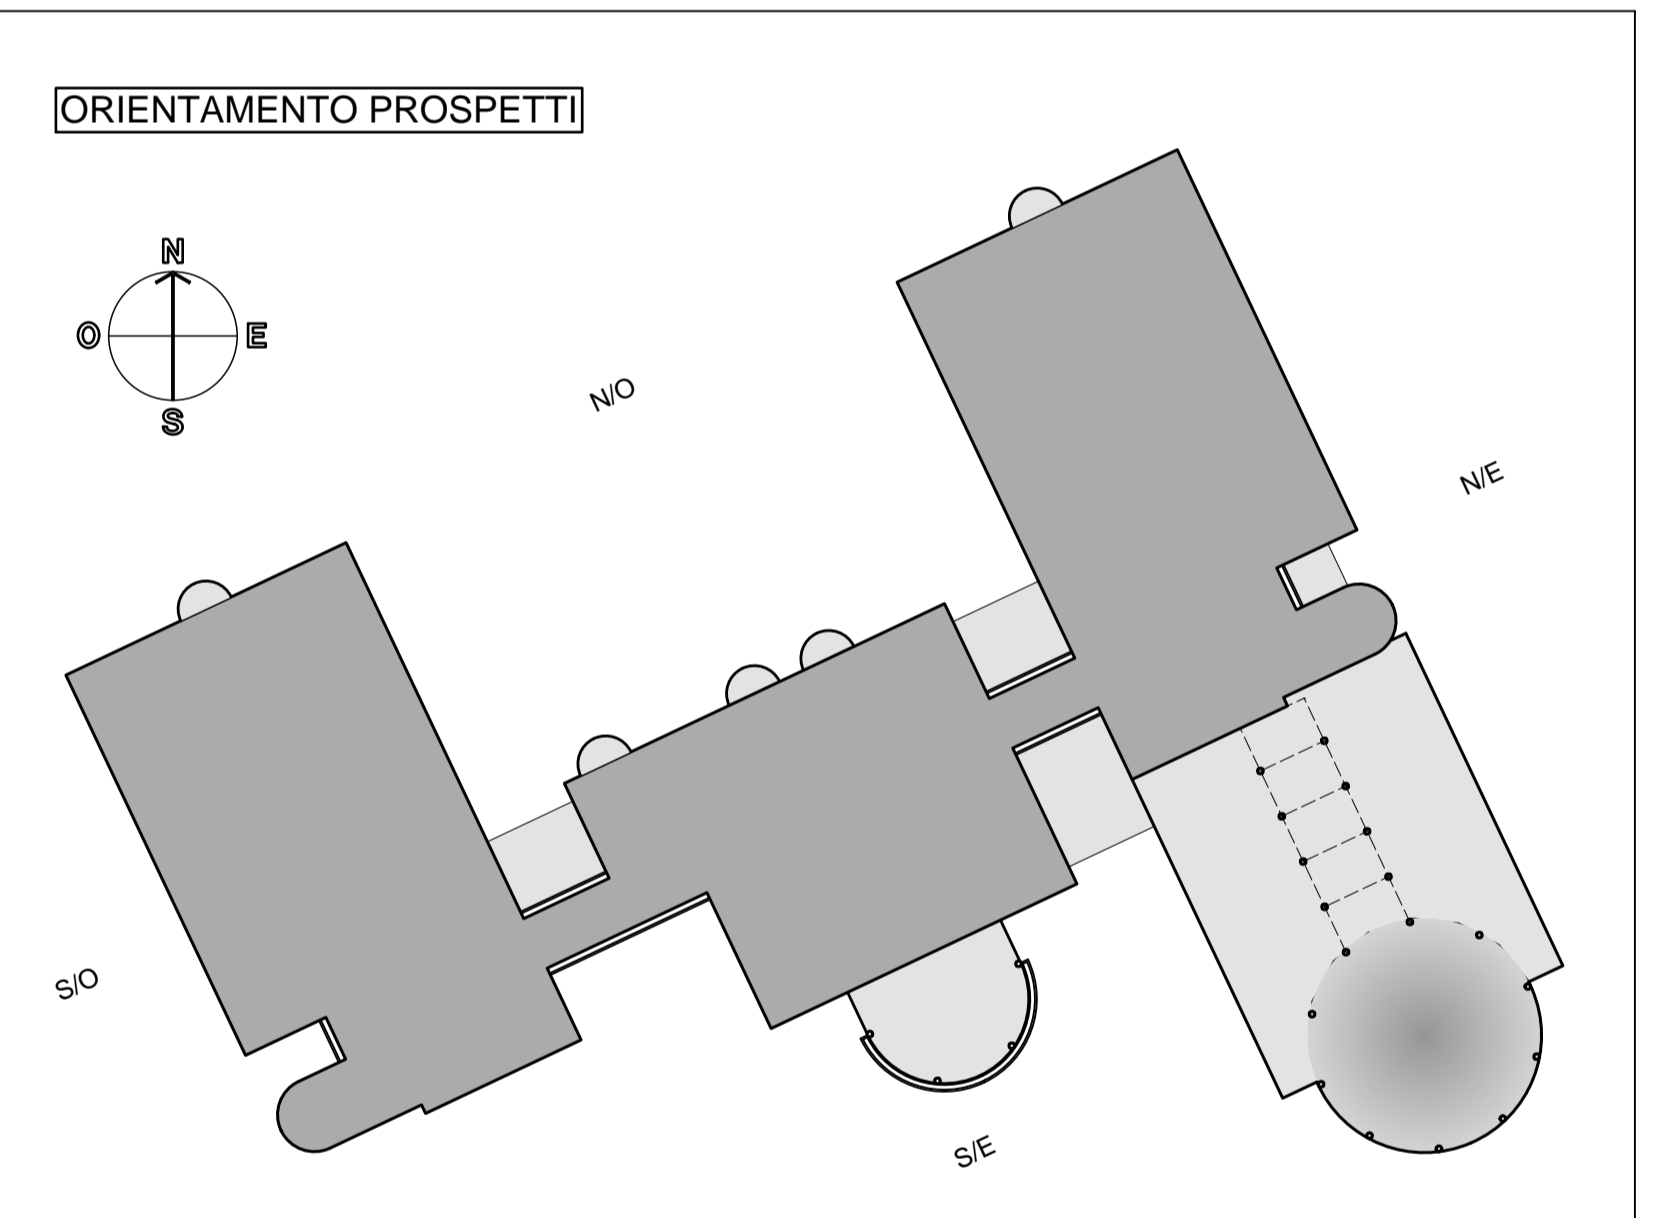

STUDIO DI ARCHITETTURA E URBANISTICA GIANI  
via Beethoven 9, 21049 Tradate (VA) - tel. 0331/841264 fax 0331/843783 email: studio@arcgiani.191.it

**COMUNE DI TRADATE**  
PROVINCIA DI VARESE

**PROGRAMMA INTEGRATO DI INTERVENTO**

Artt. 87 - 94 bis Legge Regionale 11 Marzo 2005, n. 12  
(aggiornata con Legge Regionale 26 Novembre 2019, n. 18)  
IN RIFERIMENTO AL PIANO DI LOTTIZZAZIONE N. 591/06

Area via Rigamonti - via S. Mayer ed area via Roncaccio

**INTERVENTO "A" (area via Rigamonti - via S. Mayer)**  
**PROGETTO**

ELABORATO:  
Prospetti - Struttura ricettiva per anziani

PROPRIETA': MARIA LUISA MAYER

PROGETTISTI: Dr. Arch. TEODOLINDA GIANI  
Via Beethoven, 9 - Tel 0331/841264  
21049 TRADATE (Varese)  
Cod. Fiscale GNI TLN 54M03 L319P  
Partita IVA 00830110128

Dr. Arch. GIORGIO GIANI  
Via Beethoven, 9 - Tel 0331/841264  
21049 TRADATE (Varese)  
Cod. Fiscale GNI GRG 61EIG L319P  
Partita IVA 0284650123

TAV. N. 24      Scala: 1:100      Data: Gennaio 2020