


SEZIONE A-A'




PROSPETTO OVEST

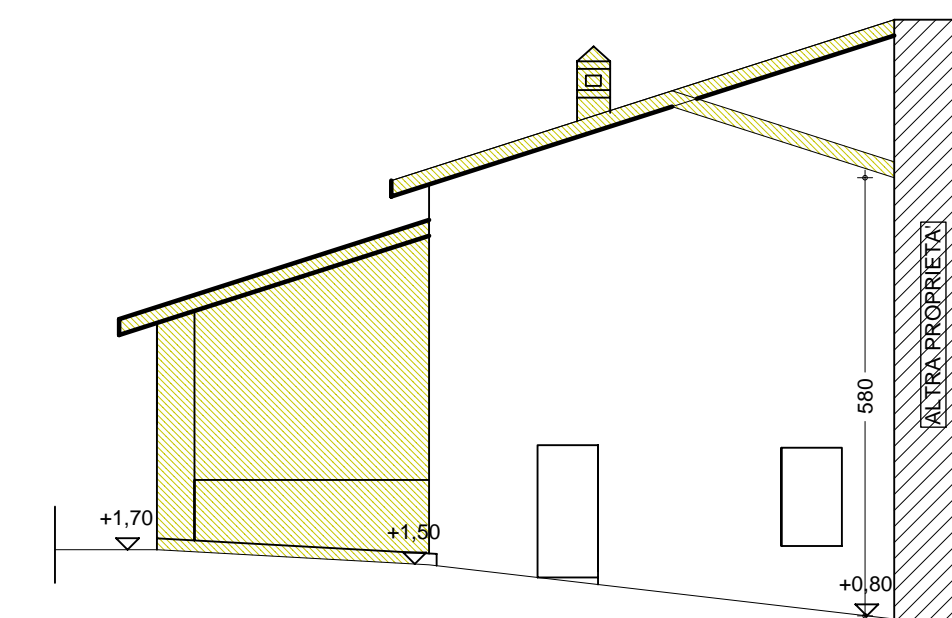


PROSPETTO NORD


Porzioni di immobile oggetto di crollo e di successiva demolizione per messa in sicurezza mediante Pratica Edilizia "Comunicazione di intervento urgente" del 30/01/2017

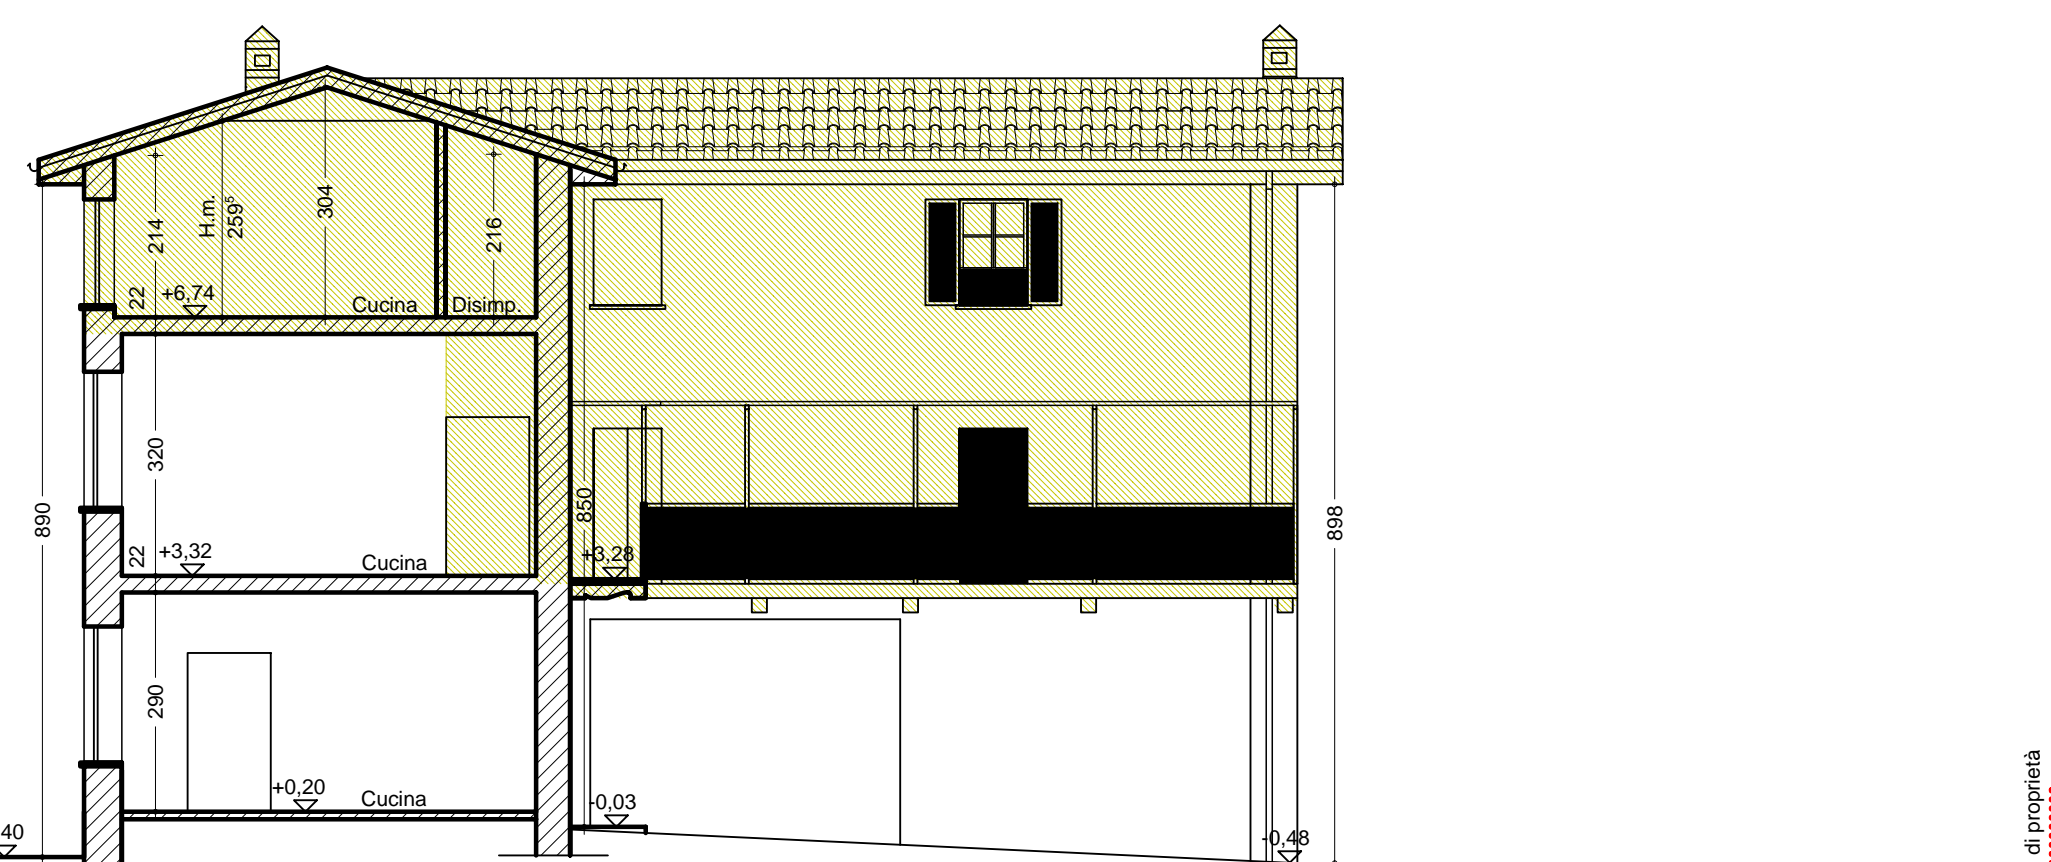


SEZIONE B-B'

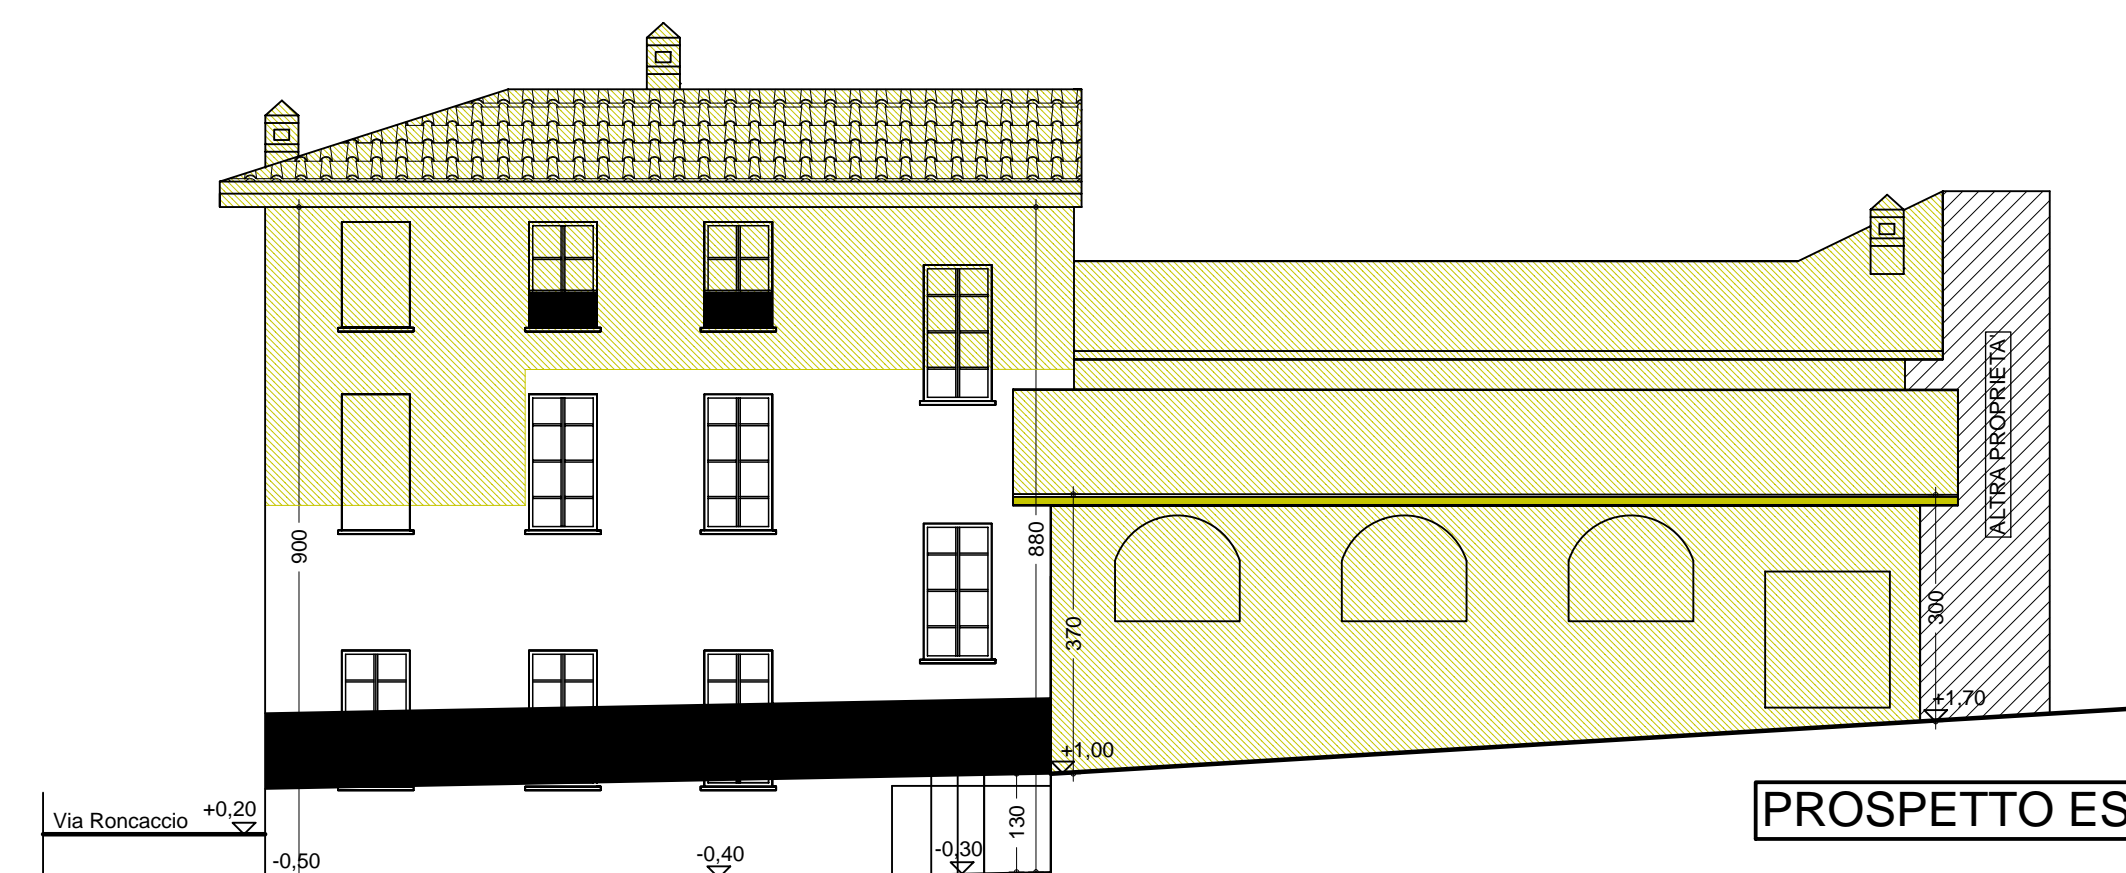

PROSPETTO EST

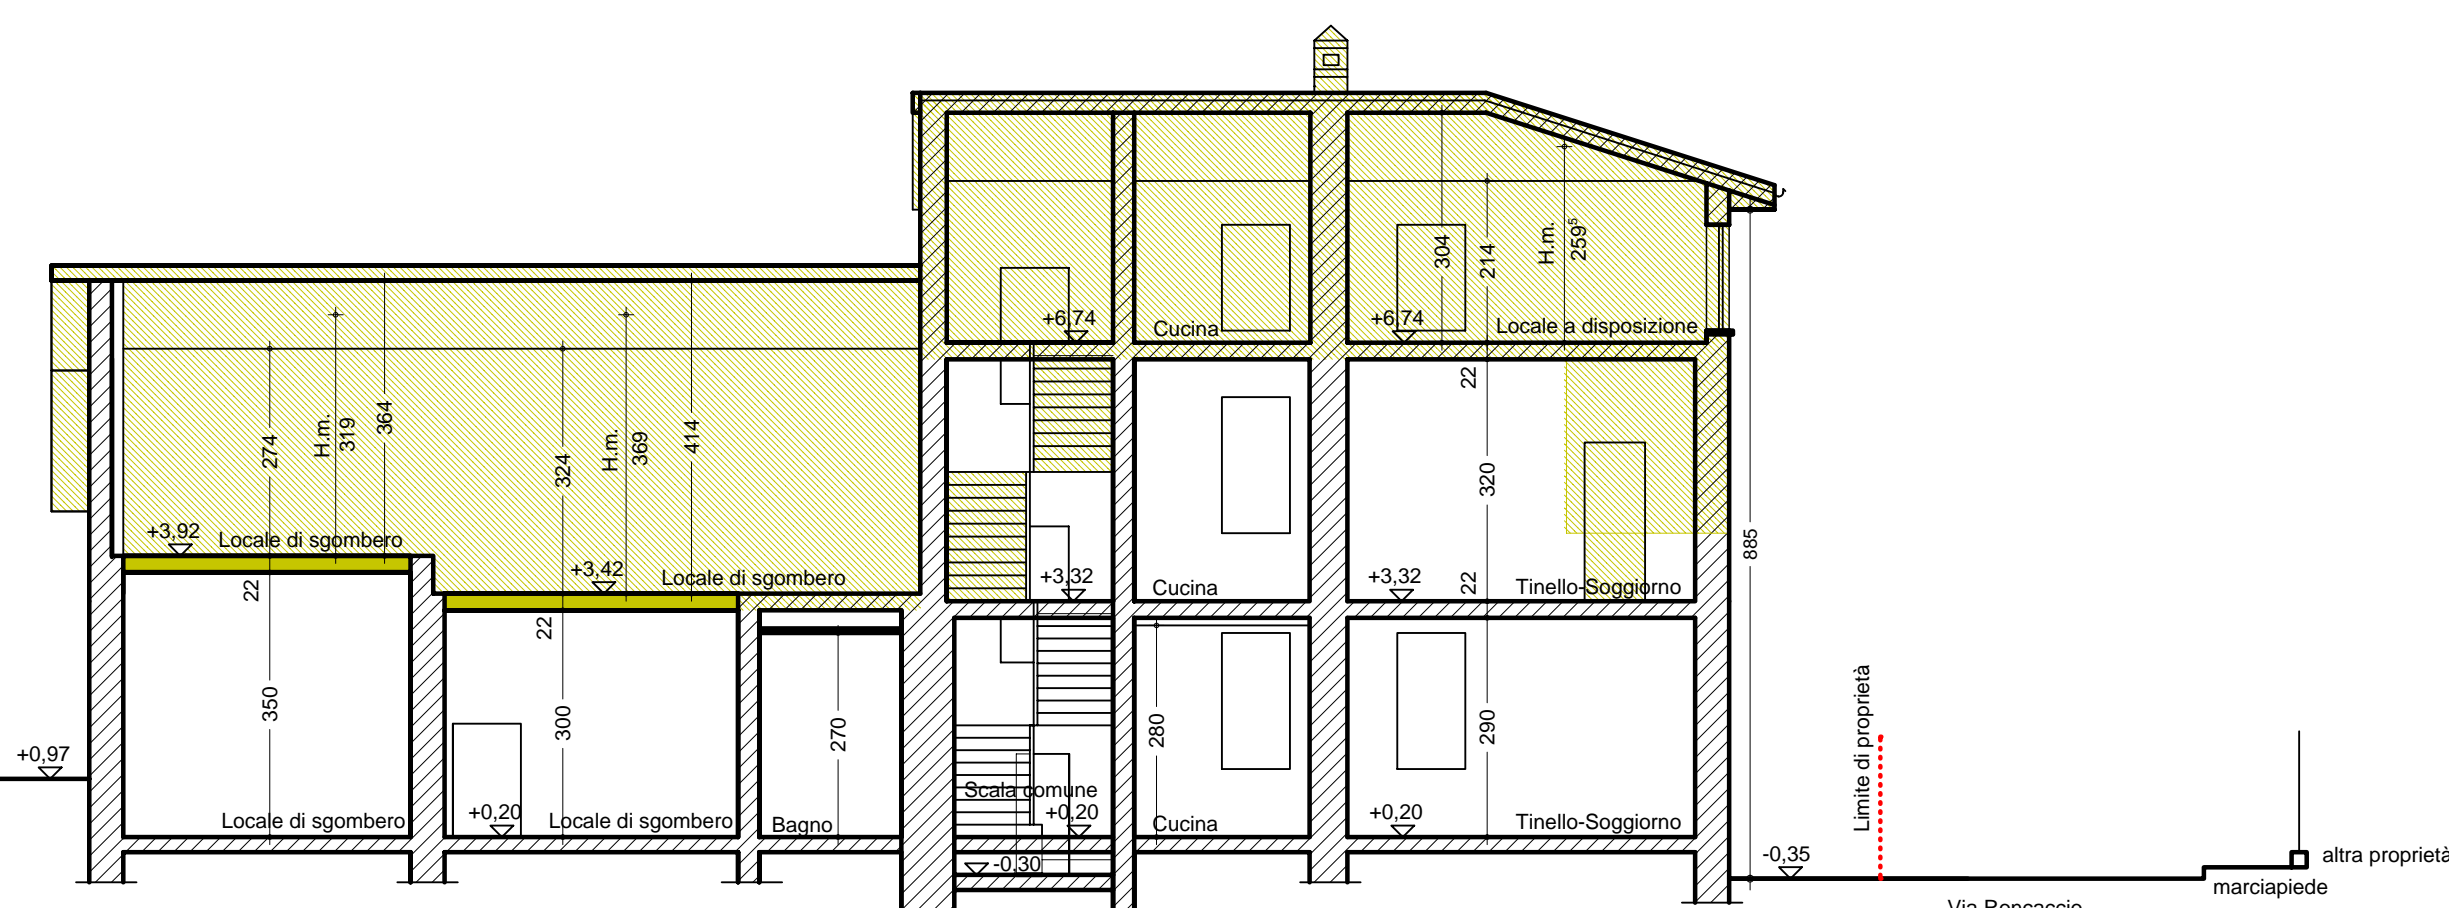

SEZIONE C-C'

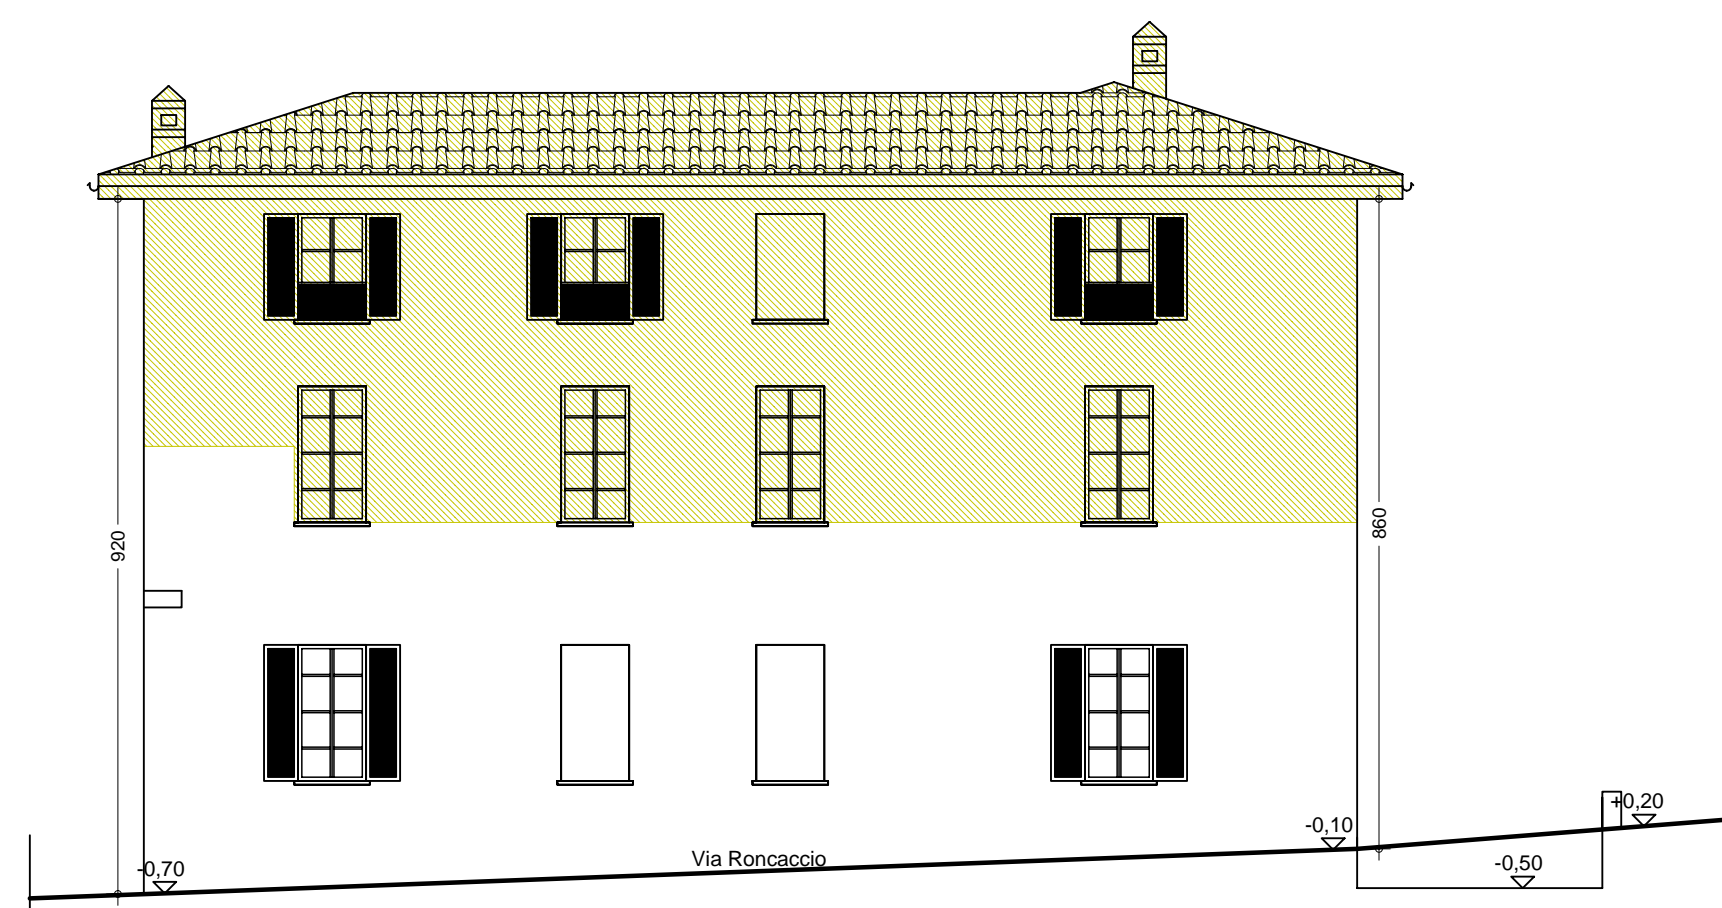

PROSPETTO SUD

STUDIO DI ARCHITETTURA E URBANISTICA GIANI
via Beethoven 9, 21049 Tradate (VA) - tel. 0331/841264 fax 0331/843783 email: studio@arcgiani.191.it

COMUNE DI TRADATE
PROVINCIA DI VARESE

PROGRAMMA INTEGRATO DI INTERVENTO

Artt. 87 - 94 bis Legge Regionale 11 Marzo 2005, n. 12
(aggiornata con Legge Regionale 26 Novembre 2019, n. 18)
IN RIFERIMENTO AL PIANO DI LOTTIZZAZIONE N. 591/06

Area via Rigamonti - via S. Mayer ed area via Roncaccio

INTERVENTO "B" (area via Roncaccio)
STATO ATTUALE

ELABORATO:

Sezioni (con area interna e strada) e prospetti
con descrizione materiali

PROPRIETA': MARIA LUISA MAYER

PROGETTISTI: Dr. Arch. TEODOLINDA GIANI
Via Beethoven, 9 - Tel 0331.841264
21049 TRADATE (Varese)
Cod. Fiscale GNI TLN 54M63 L319P
Partita IVA 00830110128

Dr. Arch. GIORGIO GIANI
Via Beethoven, 9 - Tel 0331.841264
21049 TRADATE (Varese)
Cod. Fiscale GNI GRG 61E05 L319P
Partita IVA 02846550123

TAV. N. 10

Scala: 1:100

Data: Gennaio 2020