

COMUNE DI TRADATE
PROVINCIA DI VARESE

PROGRAMMA INTEGRATO DI INTERVENTO

Art. 67 - 94 bis Legge Regionale 11 Marzo 2005, n. 12
(aggiornata con Legge Regionale 26 Novembre 2019, n. 18)
IN RIFERIMENTO AL PIANO DI LOTTIZZAZIONE N. 591/06

Area via Rigamonti - via S. Mayer ed area via Roncaccio

INTERVENTO "A" (area via Rigamonti - via S. Mayer)
PROGETTO

ELABORATO:
Sezioni - Struttura ricettiva per anziani



PROPRIETA': MARIA LUISA MAYER

PROGETTISTI: Dr. Arch. TEODOLINDA GIANI
Via Beethoven 9 - Tel. 0331/841264
21049 TRADATE (Varese)
Cod. Fiscale 04174740339
Partita IVA 00830110328
Dr. Arch. GIORGIO GIANI
Via Beethoven 9 - Tel. 0331/841264
21049 TRADATE (Varese)
Cod. Fiscale 04174740339
Partita IVA 02848550123


TAV. N. 23

Scala: 1:100


Data: Gennaio 2020

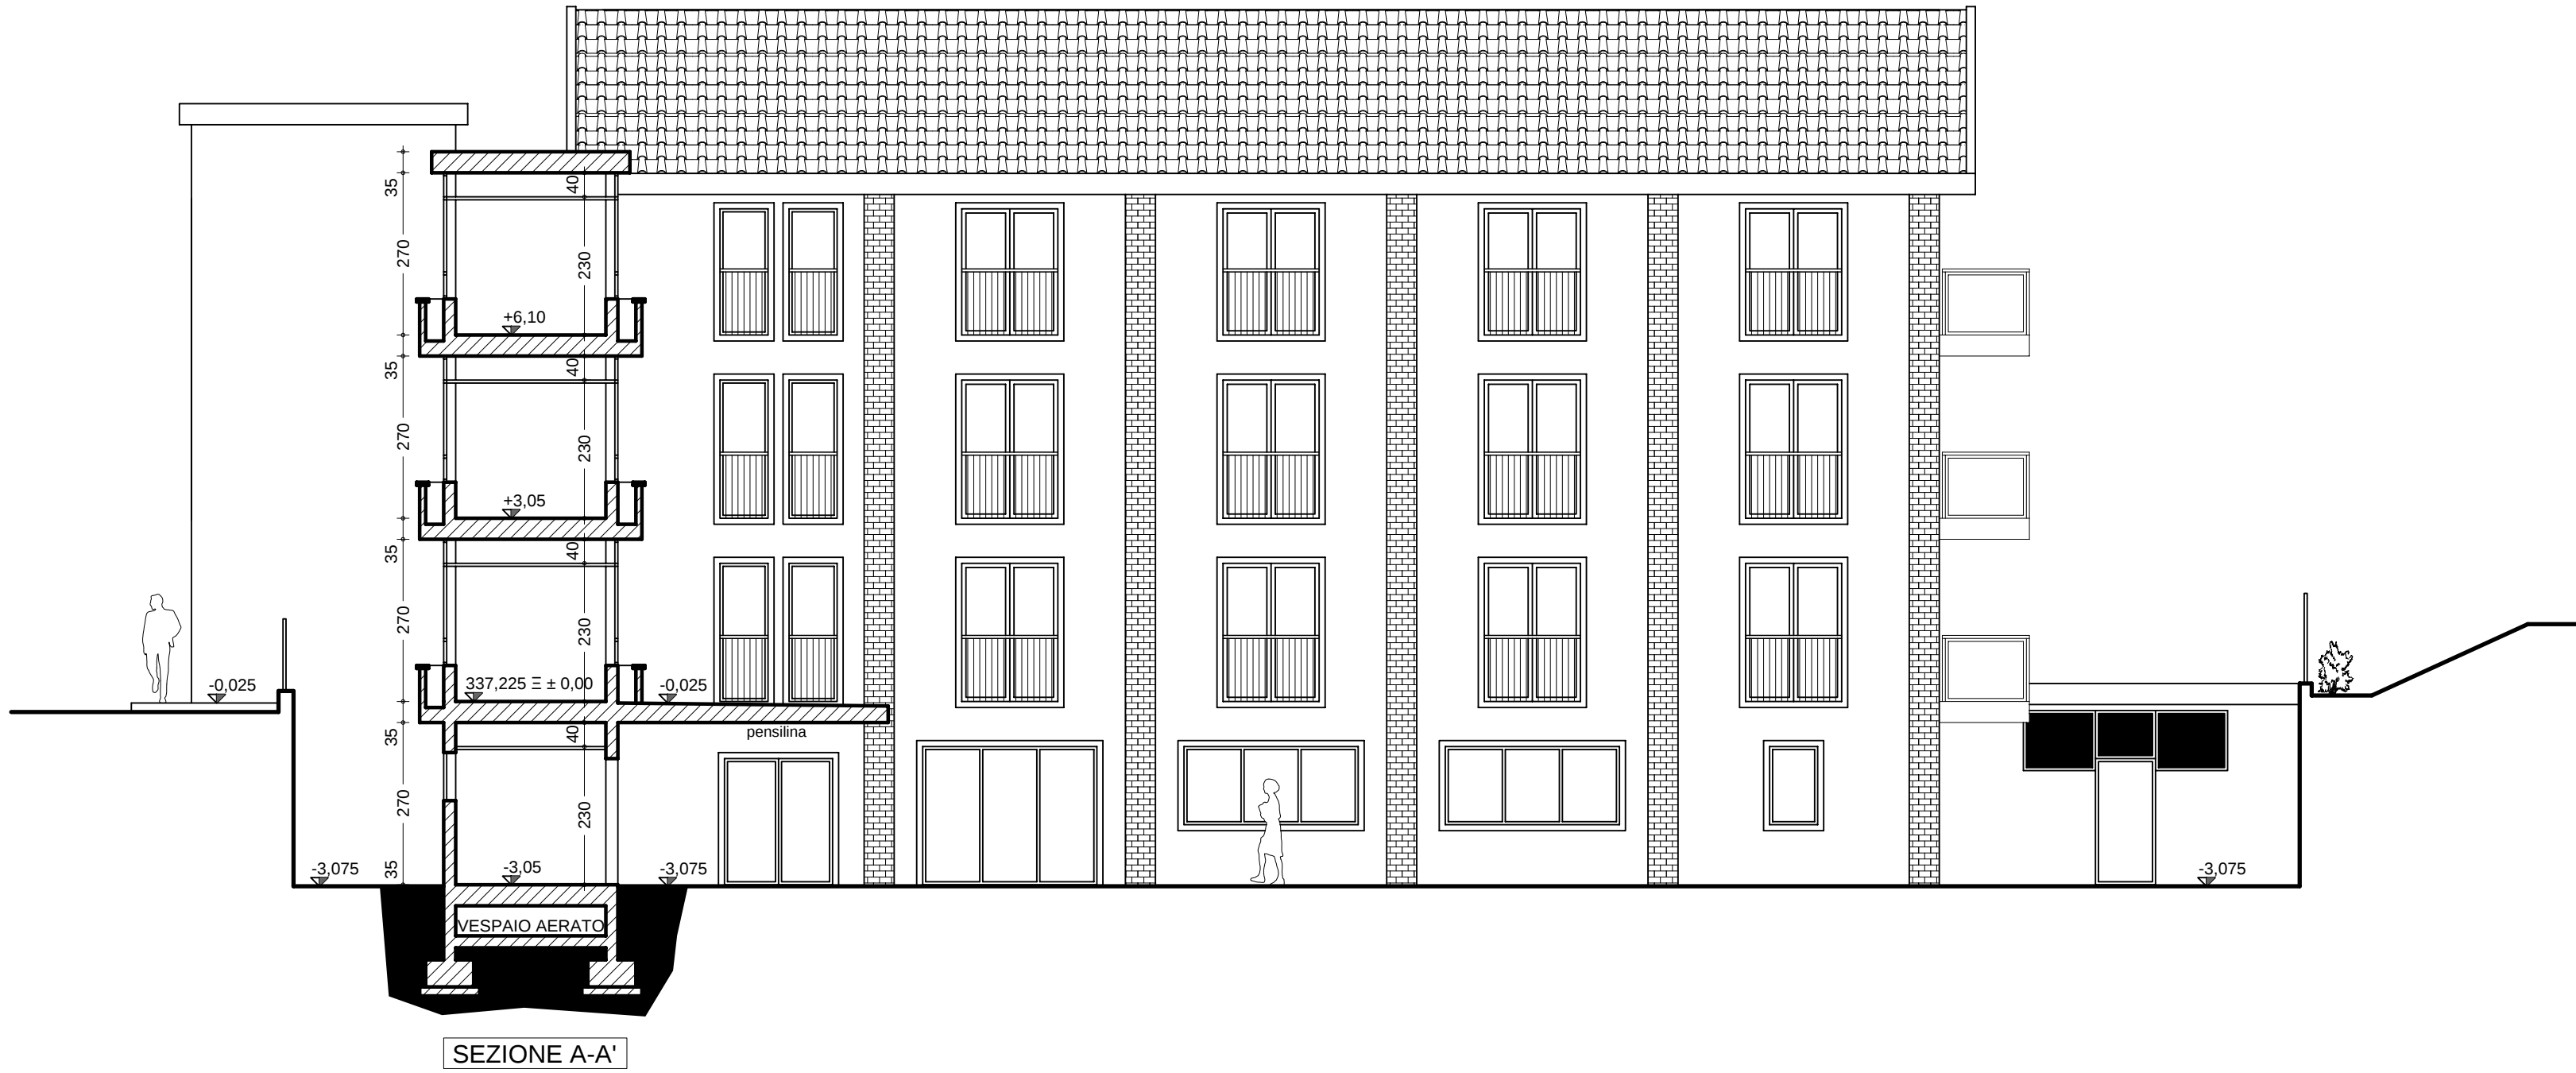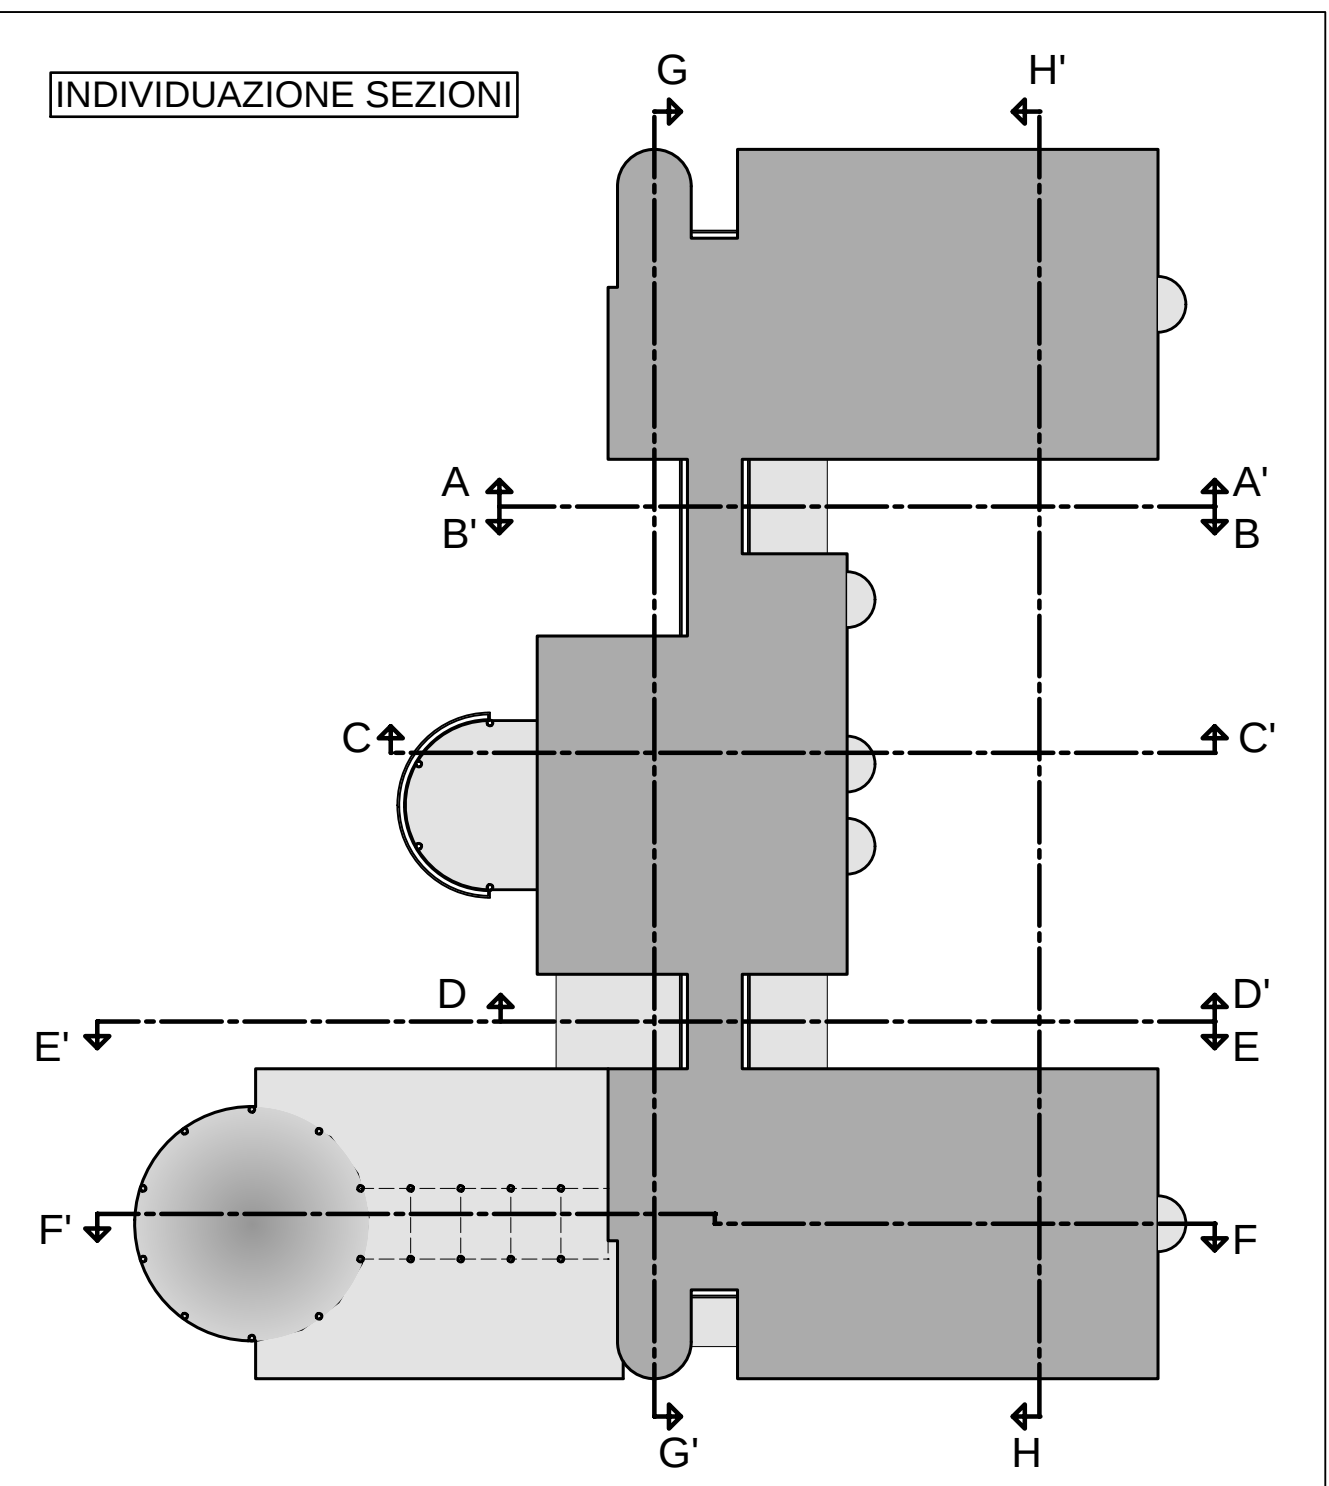

SEZIONE A-A'

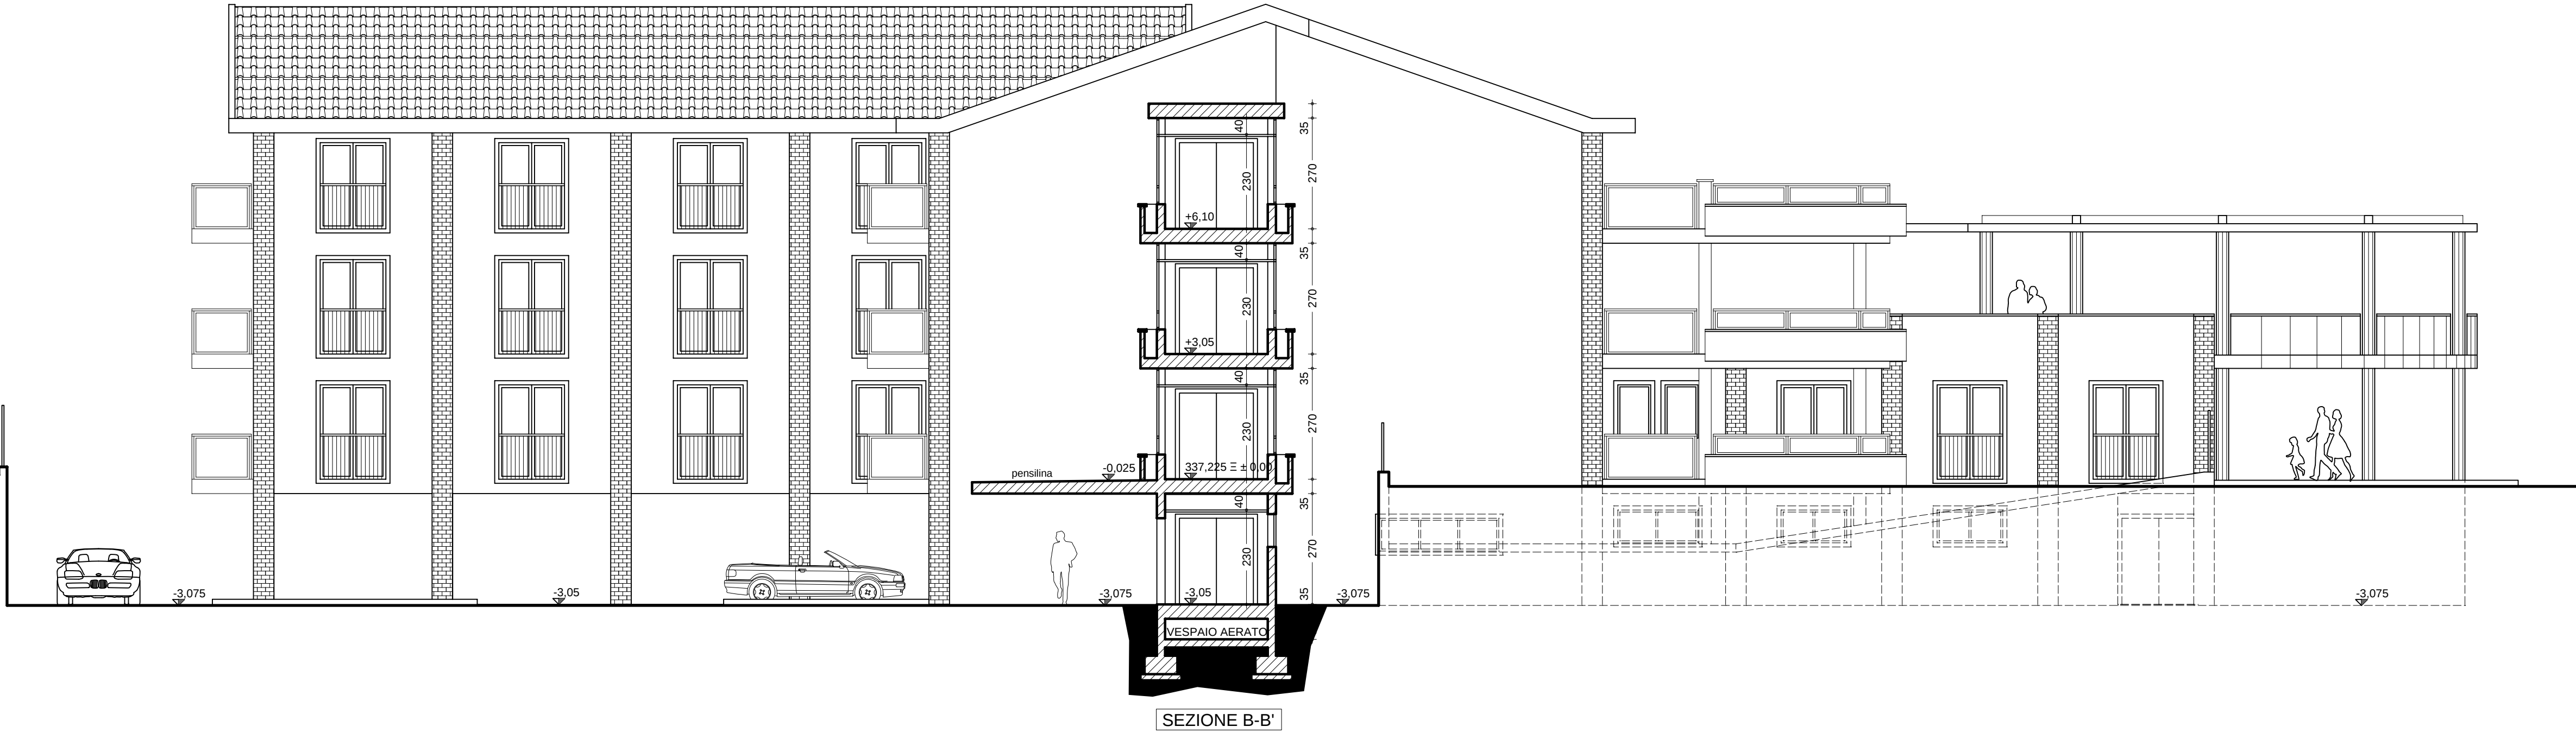

SEZIONE B-B'

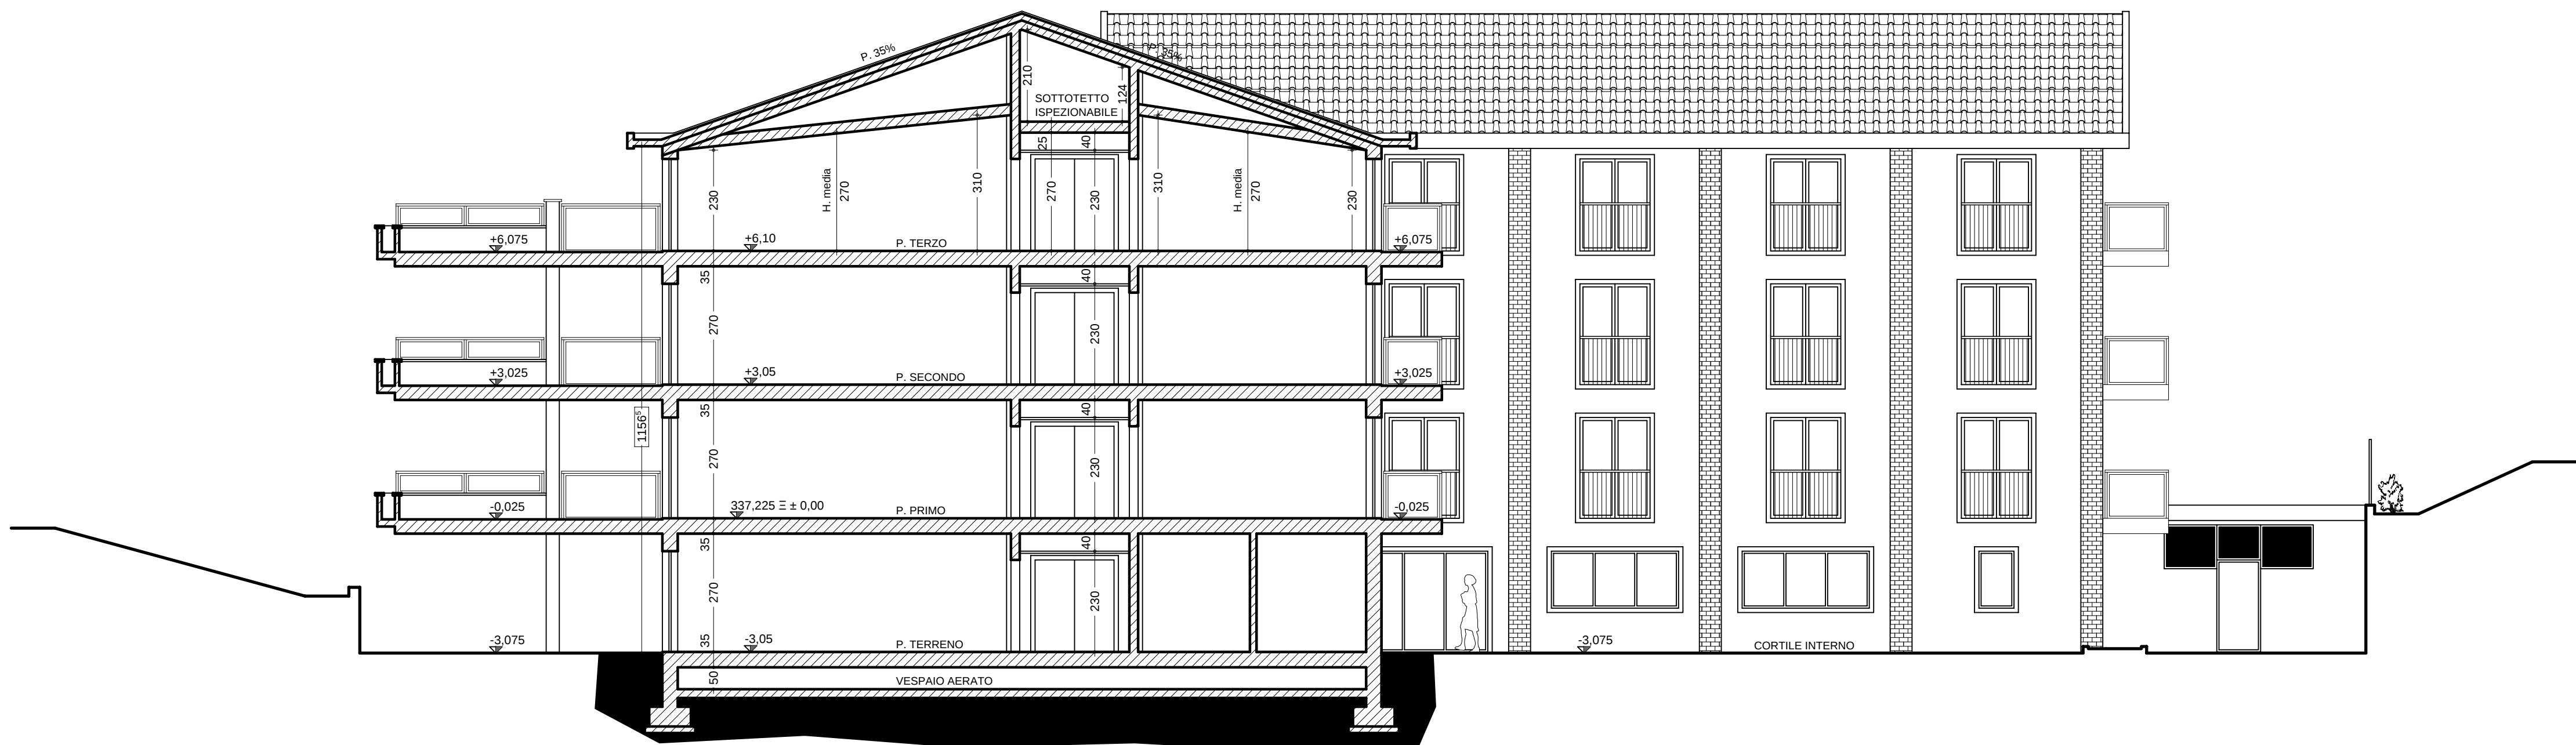


SEZIONE C-C'



SEZIONE D-D'




SEZIONE E-E'

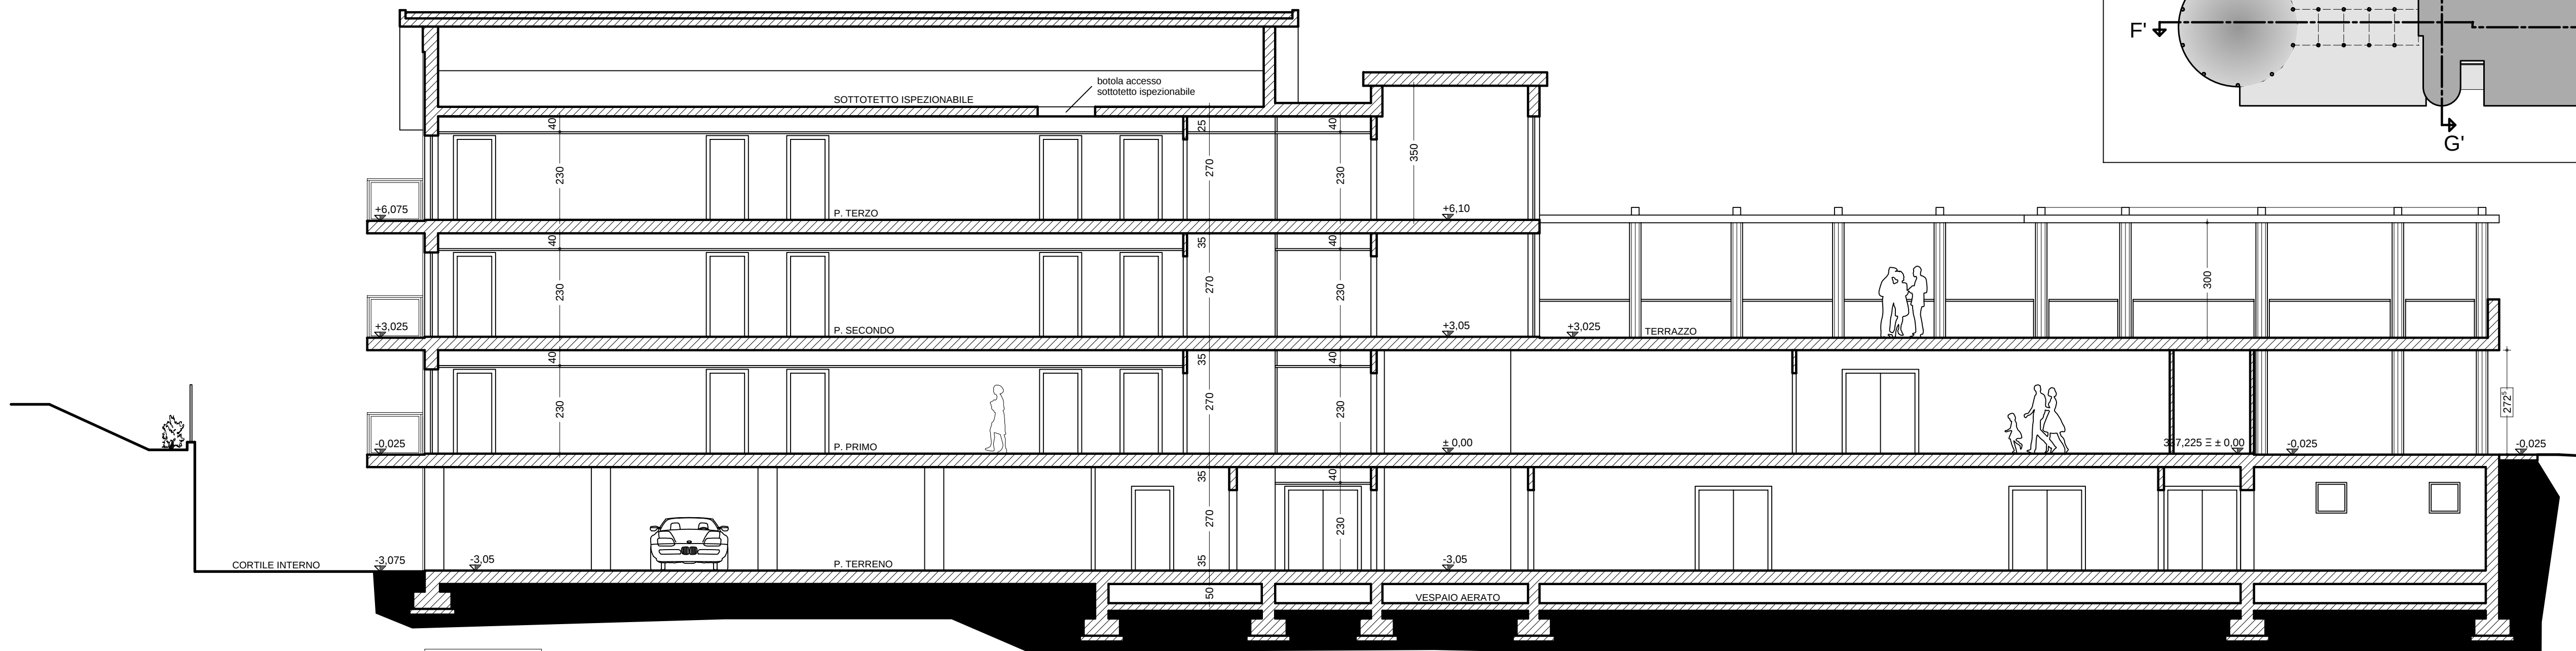

SEZIONE F-F'



SEZIONE G-G'

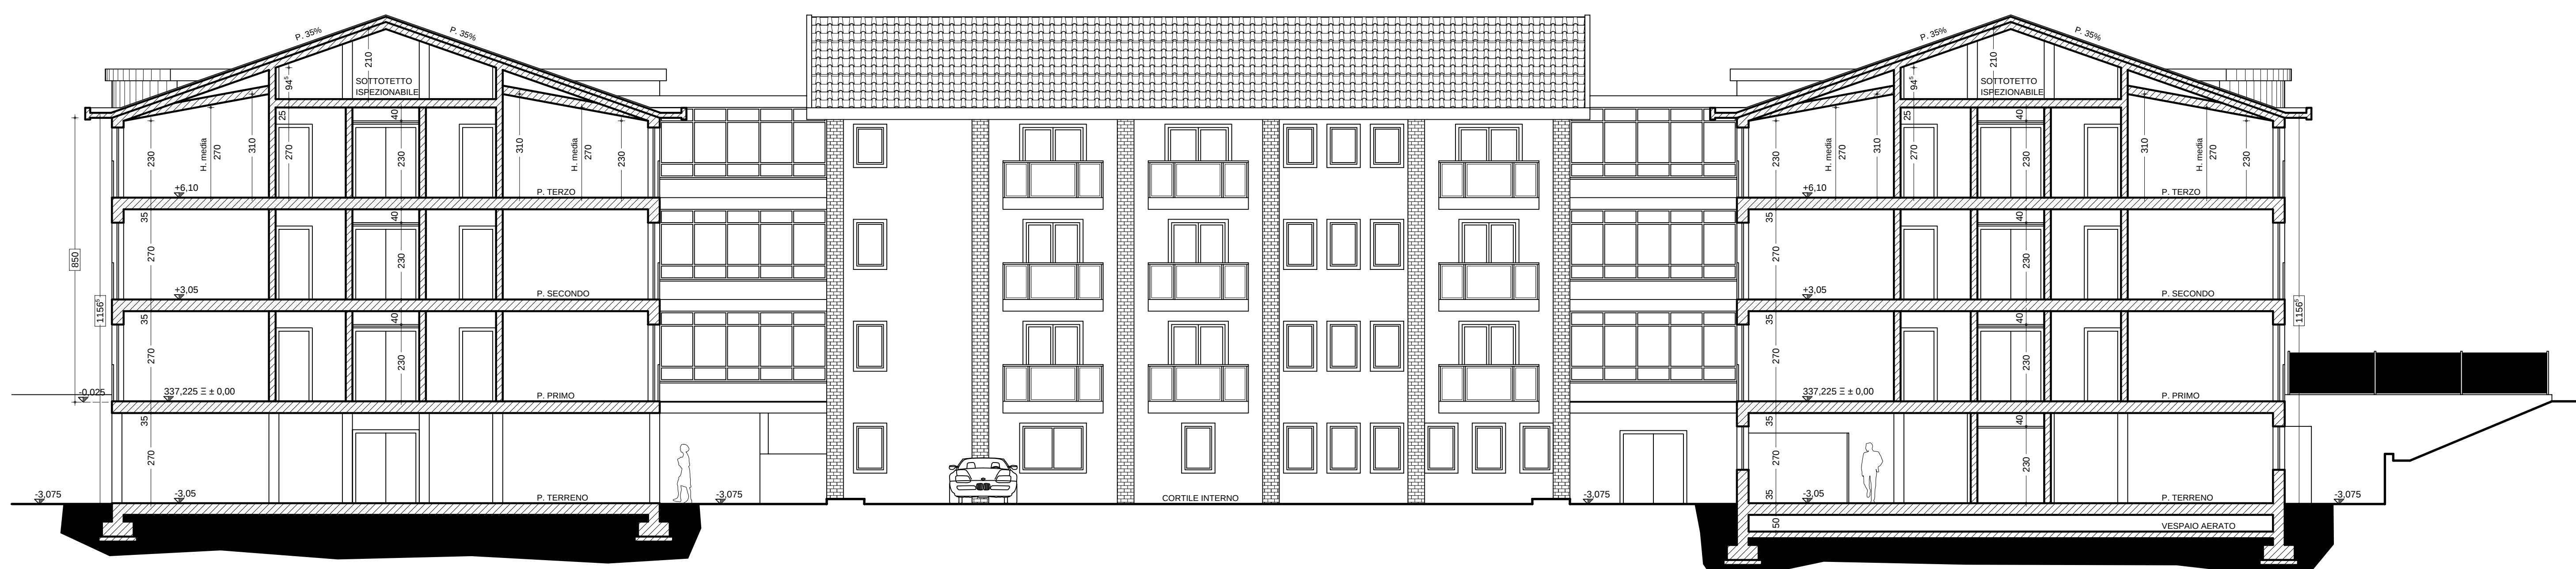

SEZIONE H-H'