



PIANO TERRENO

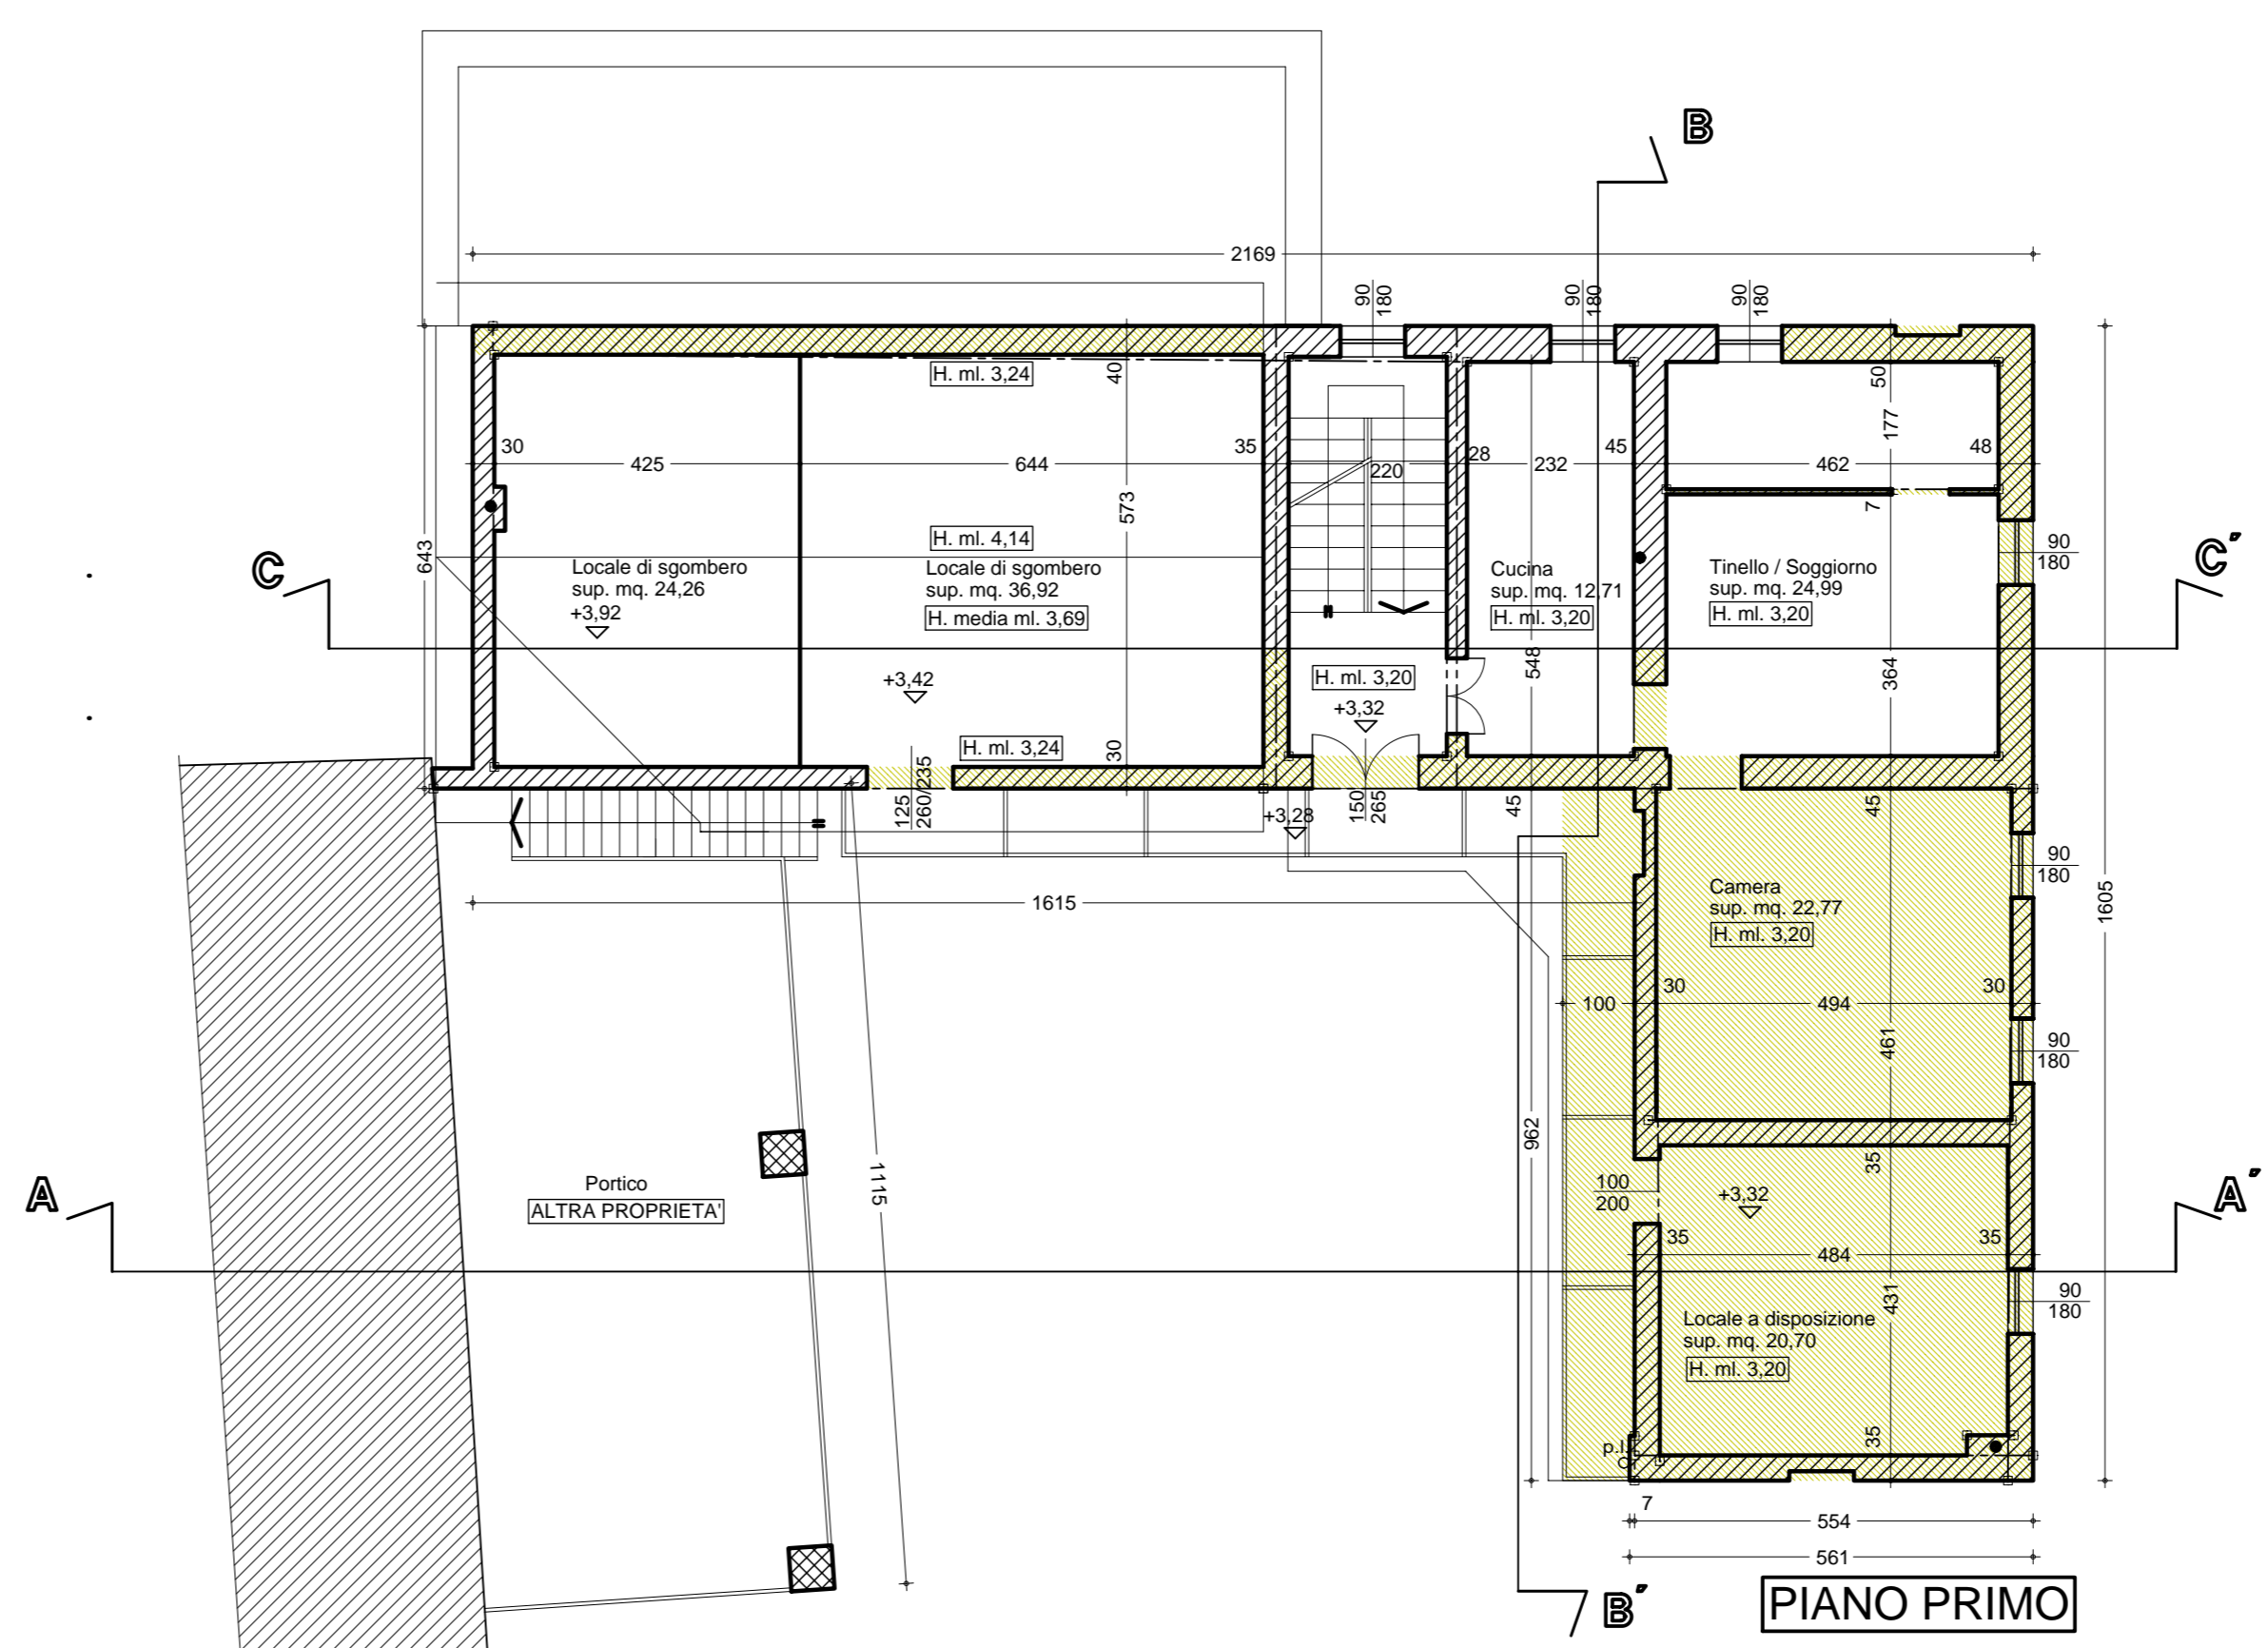


PIANO PRIMO

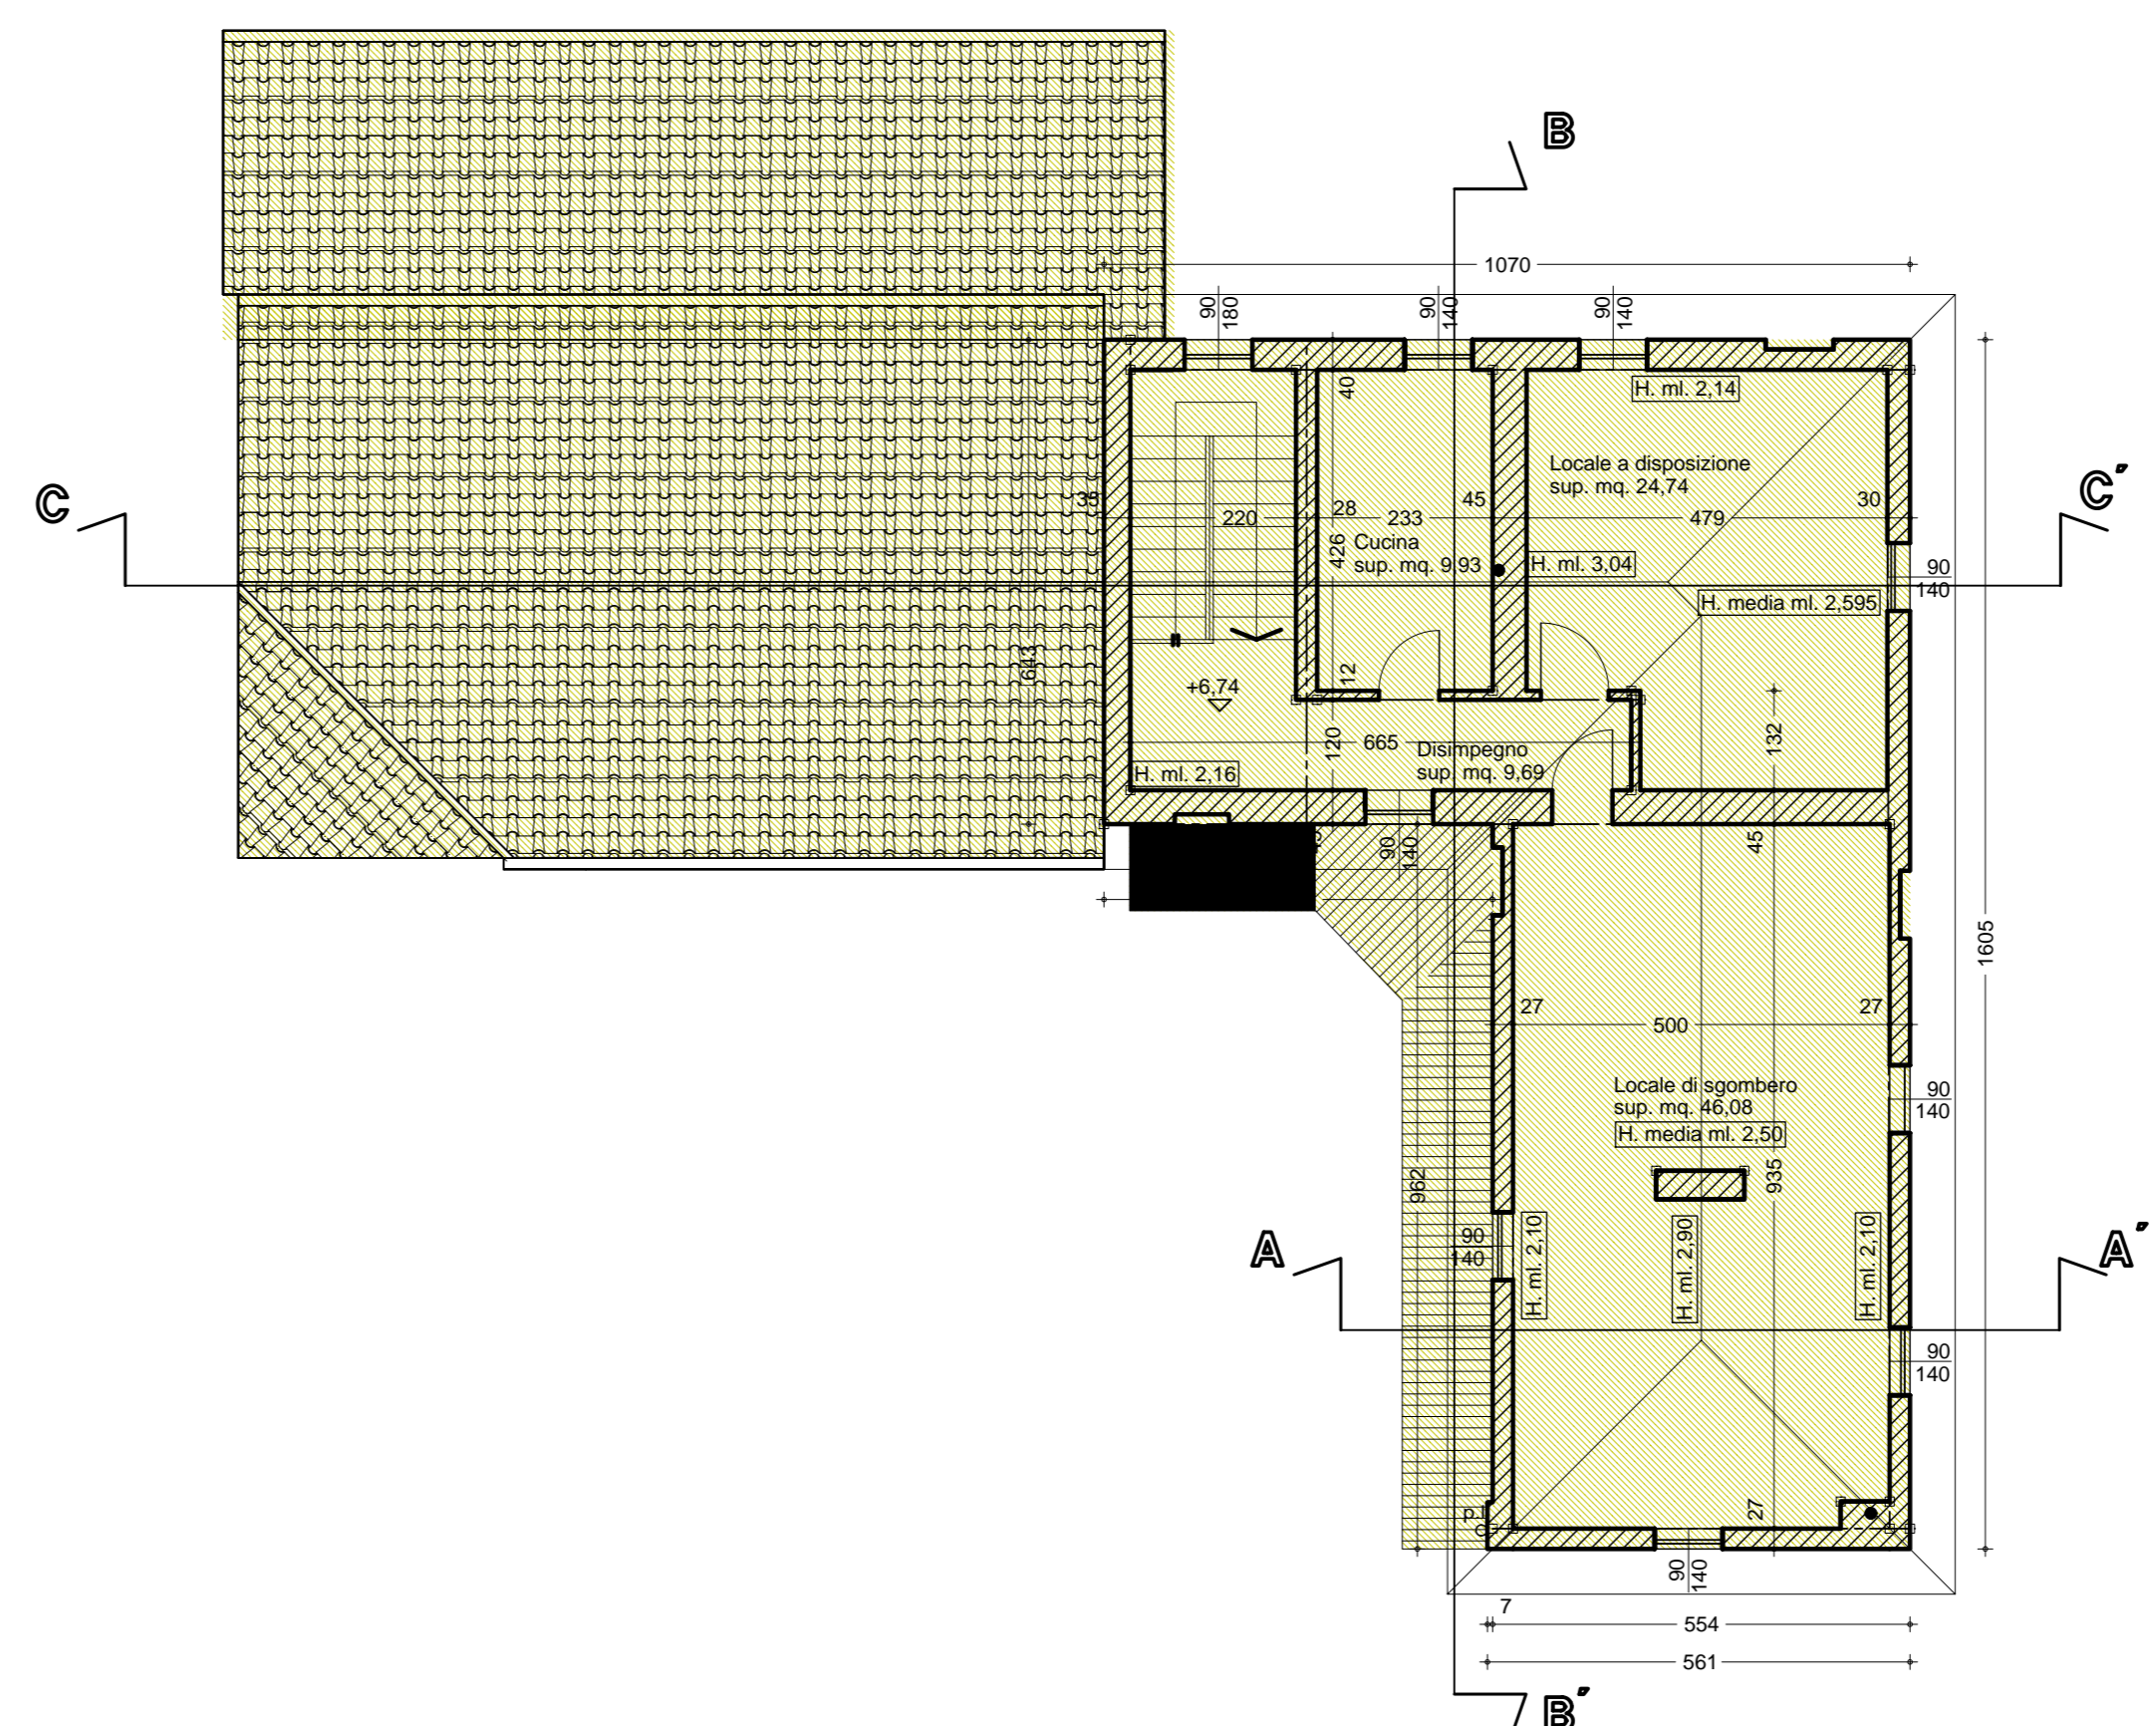

PIANO SECONDO

Porzioni di immobile oggetto di crollo e di successiva demolizione per messa in sicurezza mediante Pratica Edilizia "Comunicazione di intervento urgente" del 30/01/2017

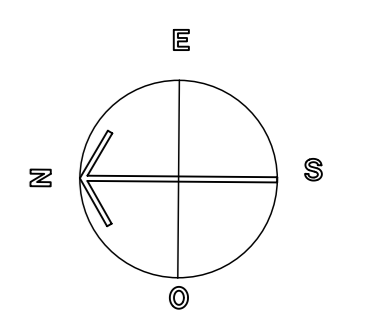

STUDIO DI ARCHITETTURA E URBANISTICA GIANI
 via Beethoven 9, 21049 Tradate (VA) - tel. 0331/841264 fax 0331/843783 email: studio@arcgiani.191.it

COMUNE DI TRADATE
 PROVINCIA DI VARESE

PROGRAMMA INTEGRATO DI INTERVENTO
 Artt. 87 - 94 bis Legge Regionale 11 Marzo 2005, n. 12
 (aggiornata con Legge Regionale 26 Novembre 2019, n. 18)
 IN RIFERIMENTO AL PIANO DI LOTTIZZAZIONE N. 591/06

Area via Rigamonti - via S. Mayer ed area via Roncaccio

INTERVENTO "B" (area via Roncaccio)
STATO ATTUALE

ELABORATO:
 Piante (Piano Terreno, Piano Primo e Piano Secondo)

PROPRIETA': MARIA LUISA MAYER

PROGETTISTI:
 Dr. Arch. TEODOLINDA GIANI
 Via Beethoven, 9 - Tel. 0331.841264
 21049 TRADATE (Varese)
 Cod. Fiscale GNI TLN 54M63 L319P
 Partita IVA 00830110128

Dr. Arch. GIORGIO GIANI
 Via Beethoven, 9 - Tel. 0331.841264
 21049 TRADATE (Varese)
 Cod. Fiscale GNI GRG 61E05 L319P
 Partita IVA 02846550123

TAV. N. 9 Scala: 1:100 Data: Gennaio 2020