





PROSPETTO OVEST




PROSPETTO SUD

PARTICOLARE PARETE ESTERNA  
SCALA 1:20

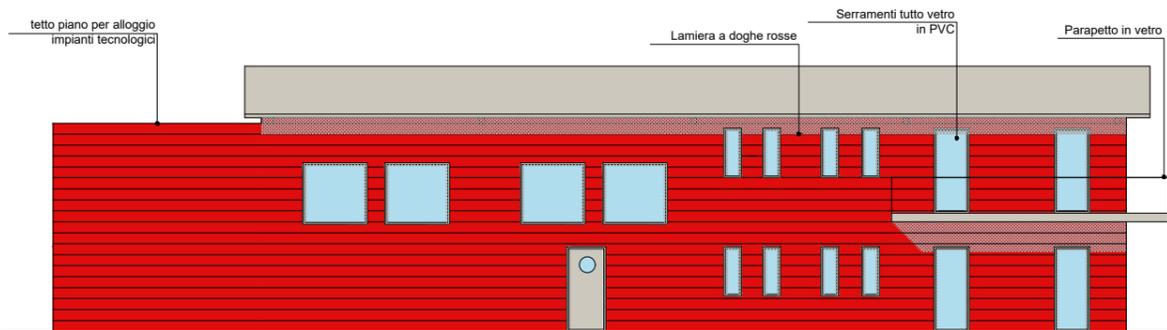
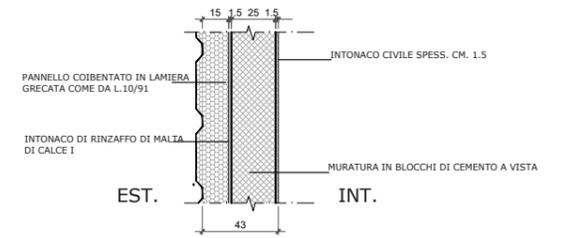


PROSPETTO NORD

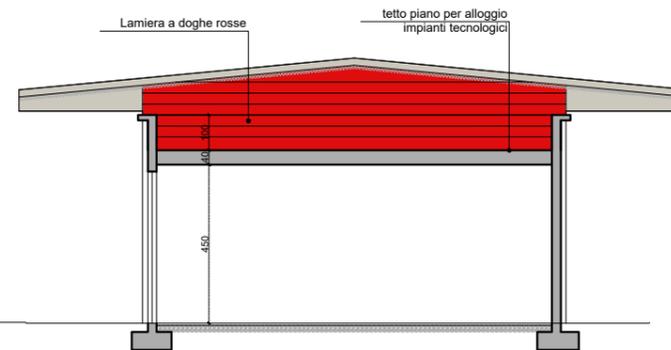


SEZIONE C-C

PARTICOLARE COPERTURA  
SCALA 1:20

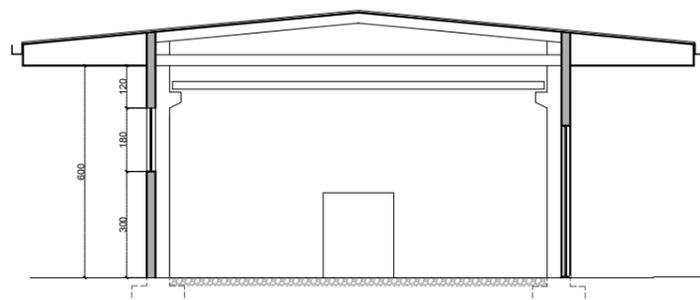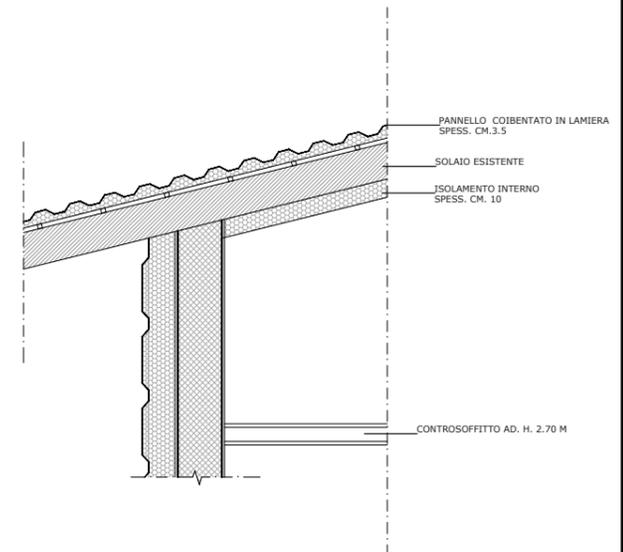

SEZIONE TRASVERSALE A-A

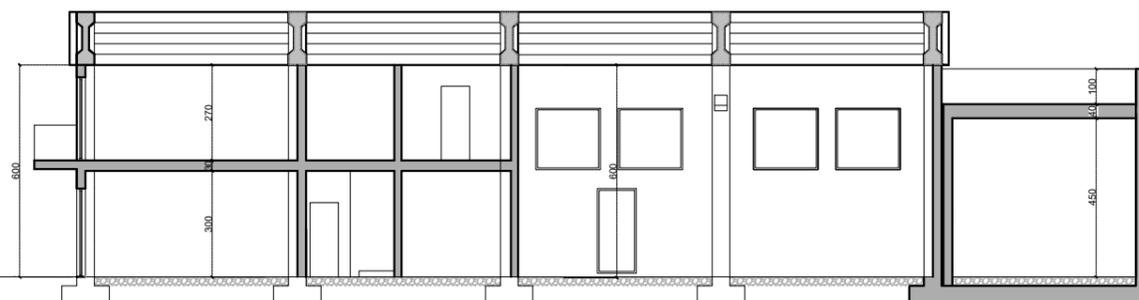

SEZIONE LONGITUDINALE B-B

**COMUNE DI TRADATE**



PROGETTO  
**PROGETTO DI NUOVA CASEMA DEI VIGILI DEL FUOCO VOLONTARI**  
SITO IN VIA CREMONA - TRADATE - MAPP 5791

PROPRIETARIO  
**COMUNE DI TRADATE**  
P.zza Mazzini, 6 - 21049 Tradate VA

DATA  
**DICEMBRE 2020**

PROGETTISTA  
**ARCH. CARLO TAGLIORETTI**  
corso Matteotti, n.19 - 21049 Tradate VA - tel+390331811332-info@architadtaglioretti.com

SCALA  
**1: 100**

ELABORATO  
**PROGETTO PROSPETTI E SEZIONI**  
**PARTICOLARI COSTRUTTIVI**

TAVOLA N.

**07**

IL PROGETTISTA ARCH. CARLO TAGLIORETTI	I COMMITTENTI COMUNE DI TRADATE	IL COSTRUTTORE IMPRESA EDILE
---	------------------------------------	---------------------------------