

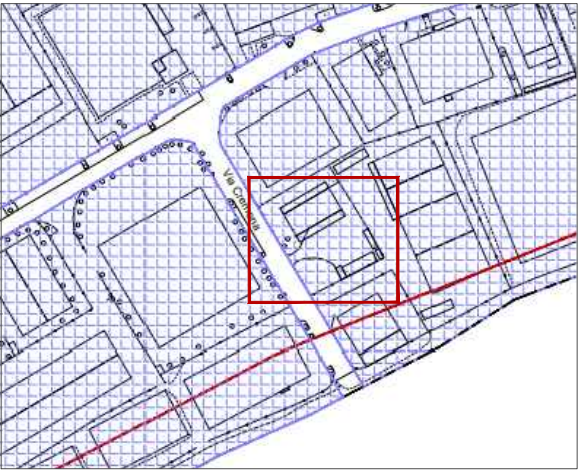


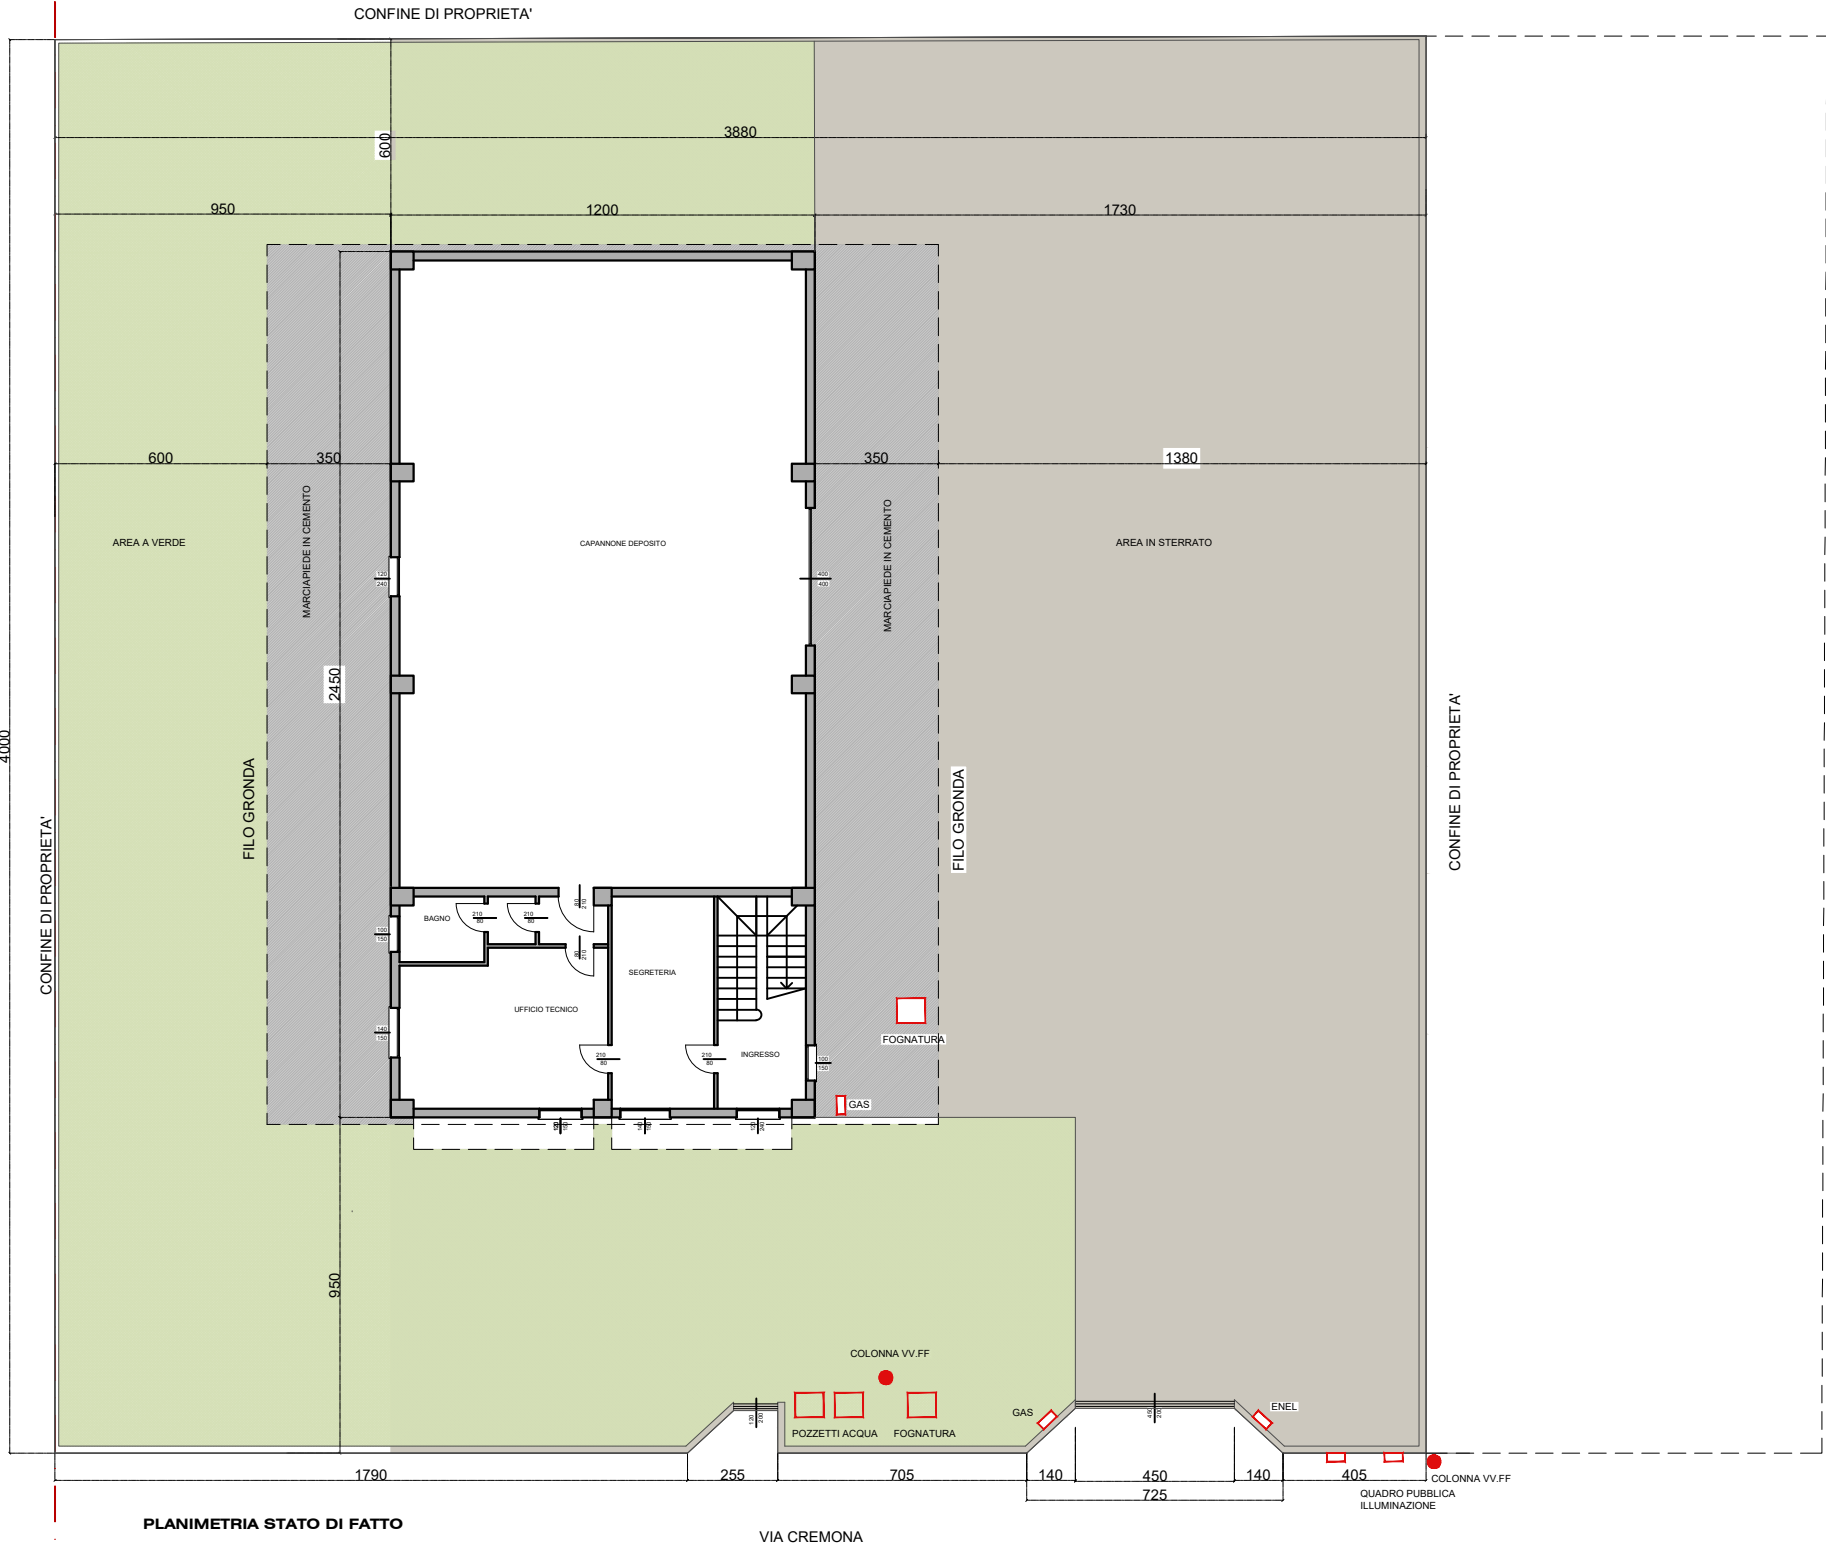

ESTRATTO PGT

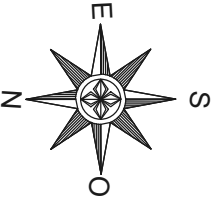

COMUNE DI TRADATE		
PROGETTO PROGETTO DI NUOVA CASEMA DEI VIGILI DEL FUOCO VOLONTARI SITO IN VIA CREMONA - TRADATE - MAPP 5791		
PROPRIETARIO COMUNE DI TRADATE P.zza Mazzini, 6 - 21049 Tradate VA	DATA DICEMBRE 2020	
PROGETTISTA ARCH. CARLO TAGLIORETTI corso Matteotti, n.19 - 21049 Tradate VA - tel.+390331811332-info@archistudiotaglioretti.com	SCALA 1: 100	
IMPRESA ESECUTRICE	TAVOLA N.	
ELABORATO PLANIMETRIA STATO DI FATTO		01
IL PROGETTISTA ARCH. CARLO TAGLIORETTI	I COMMITENTI COMUNE DI TRADATE	IL COSTRUTTORE IMPRESA EDILE