



PROSPETTO EST - STATO DI FATTO

PROSPETTO NORD - STATO DI FATTO

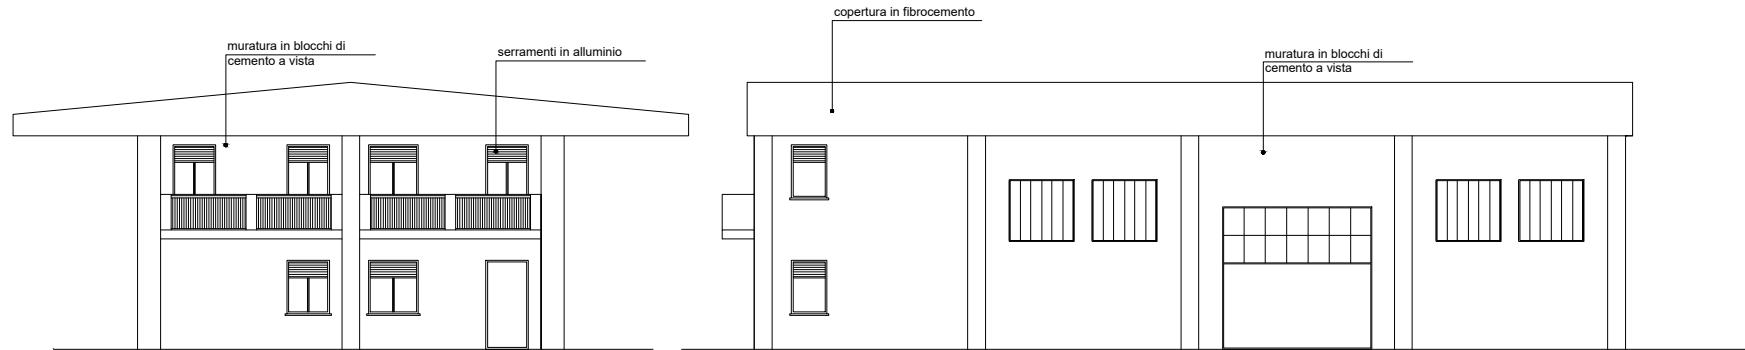


PROSPETTO OVEST - STATO DI FATTO

PROSPETTO SUD - STATO DI FATTO

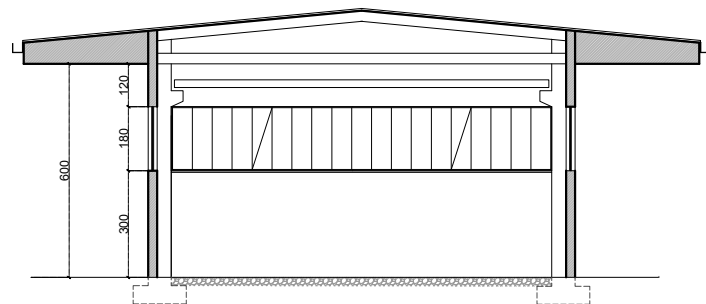

SEZIONE TRASVERSALE A-A
STATO DI FATTO

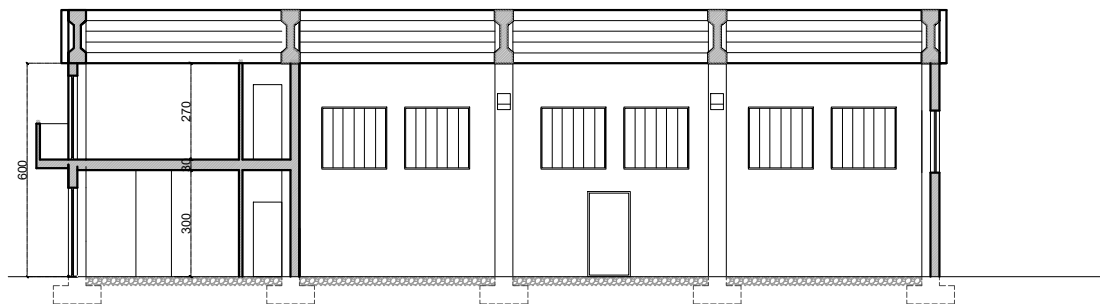

SEZIONE LONGITUDINALE B-B
STATO DI FATTO

COMUNE DI TRADATE



PROGETTO
PROGETTO DI NUOVA CASEMA DEI VIGILI DEL FUOCO VOLONTARI
SITO IN VIA CREMONA - TRADATE - MAPP 5791

PROPRIETARIO
COMUNE DI TRADATE
P.zza Mazzini, 6 - 21049 Tradate VA

DATA
DICEMBRE 2020

PROGETTISTA
ARCH. CARLO TAGLIORETTI
corso Matteotti, n.19 - 21049 Tradate VA - tel+390331811332-info@archistudiotaglioretti.com

SCALA
1: 100

ELABORATO
STATO DI FATTO PROSPETTI - SEZIONI

TAVOLA N.
03

IL PROGETTISTA	I COMMITENTI	IL COSTRUTTORE
..... ARCH. CARLO TAGLIORETTI COMUNE DI TRADATE IMPRESA EDILE