


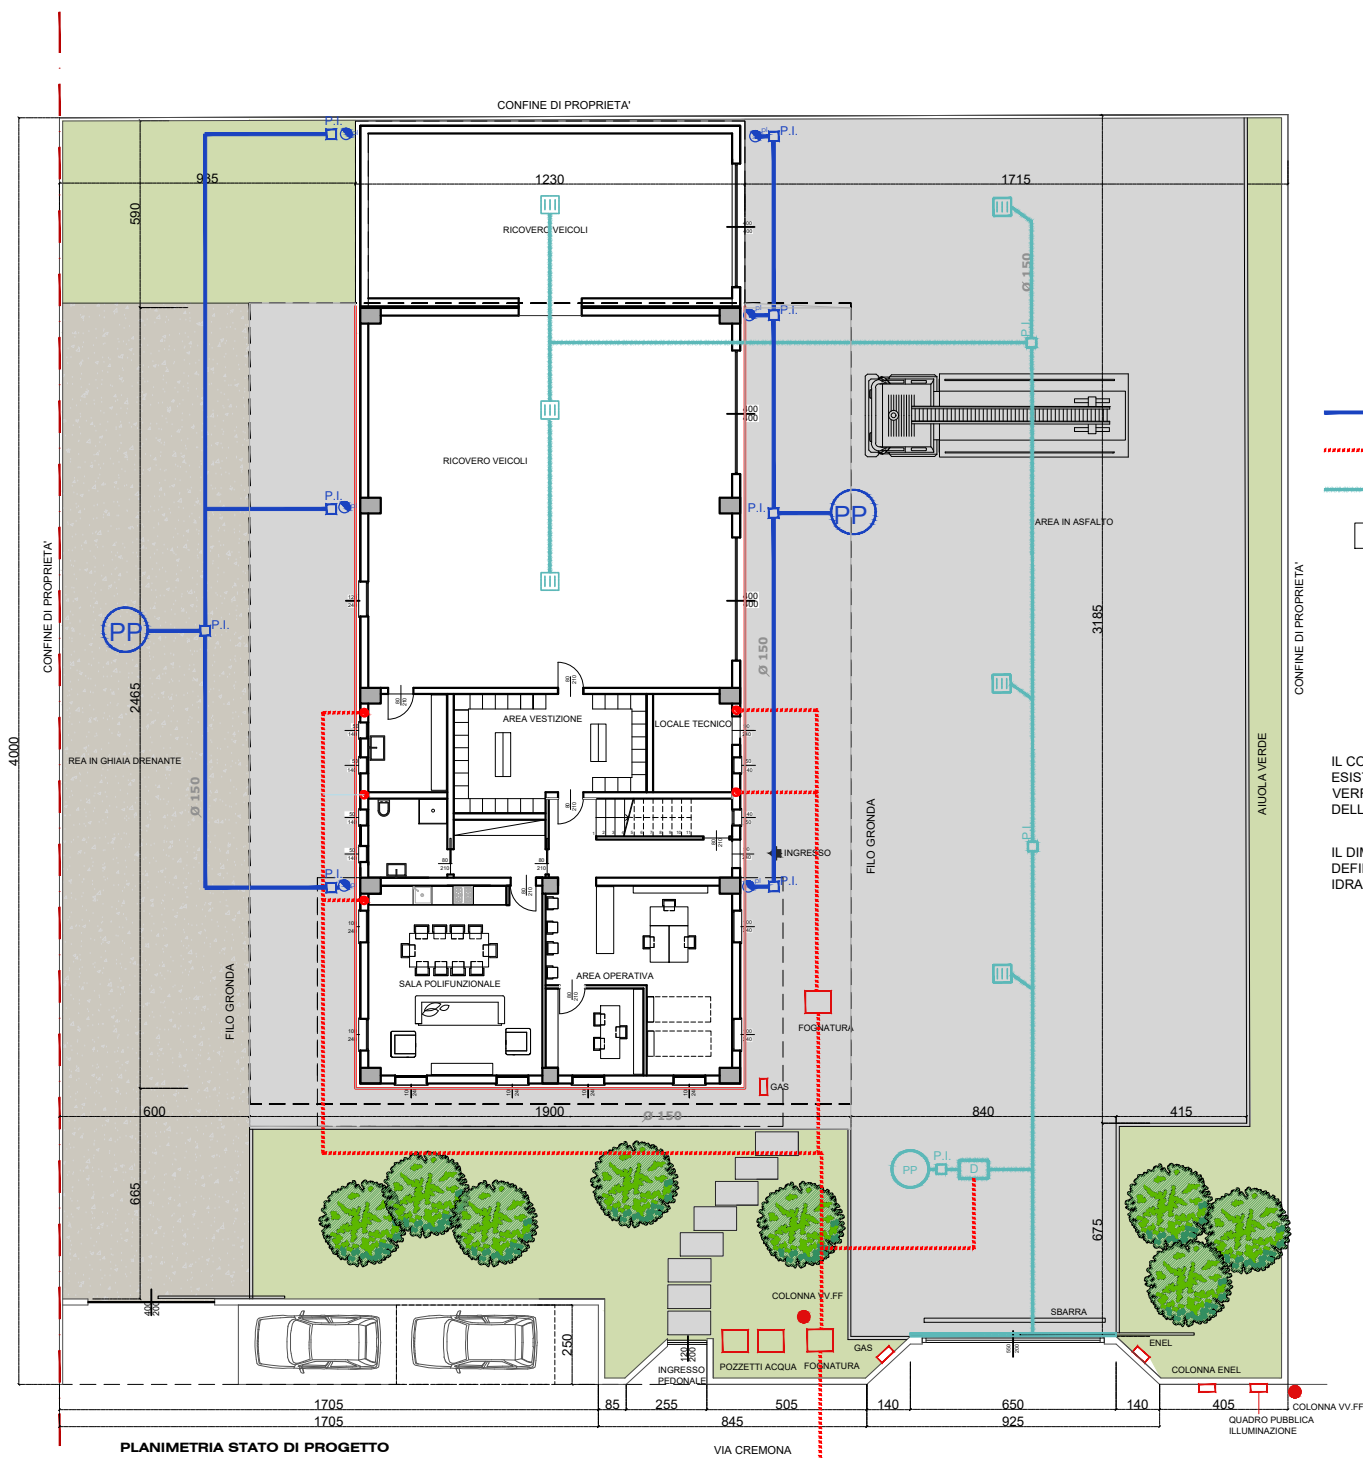

LEGENDA


- Caditoia
- PP Pozzo perdente
- Pluviale
- Scarico
- Rete di scarico acque meteoriche provenienti dai pluviali
- Rete di scarico acque nere
- Rete di scarico acque meteoriche provenienti da caditoie
- D Desoleatore
- P.I. Pozzetto d'ispezione

IL COLLEGAMENTO ALLA FOGNATURA COMUNALE E' ESISTENTE E NON VERRA' VARIATO VERRANNO COLLEGATI I NUOVI SCARICHI DEI BAGNI E DELLA ZONA CUCINA

IL DIMENSIONAMENTO DEI POZZI PERDENTI SARA' DEFINITO A SEGUITO DI PROGETTO DI INVARIANZA IDRAULICA



AEROFOTOGRAMMETRICO

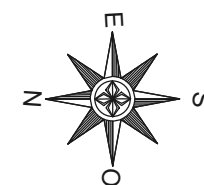

COMUNE DI TRADATE

PROGETTO
PROGETTO DI NUOVA CASEMA DEI VIGILI DEL FUOCO VOLONTARI
SITO IN VIA CREMONA - TRADATE - MAPP 5791

PROPRIETARIO
COMUNE DI TRADATE
P.zza Mazzini, 6 - 21049 Tradate VA

DATA
DICEMBRE 2020

PROGETTISTA
ARCH. CARLO TAGLIORETTI
corso Matteotti, n.19 - 21049 Tradate VA - tel.+390331811332-info@archistudiotaglioretti.com

SCALA
1: 100

ELABORATO
PLANIMETRIA STATO DI PROGETTO

TAVOLA N.
04

IL PROGETTISTA	I COMMITENTI	IL COSTRUTTORE
ARCH. CARLO TAGLIORETTI	COMUNE DI TRADATE	IMPRESA EDILE