




PLANIMETRIA DI RIFERIMENTO


SUPERFICIE FONDIARIA

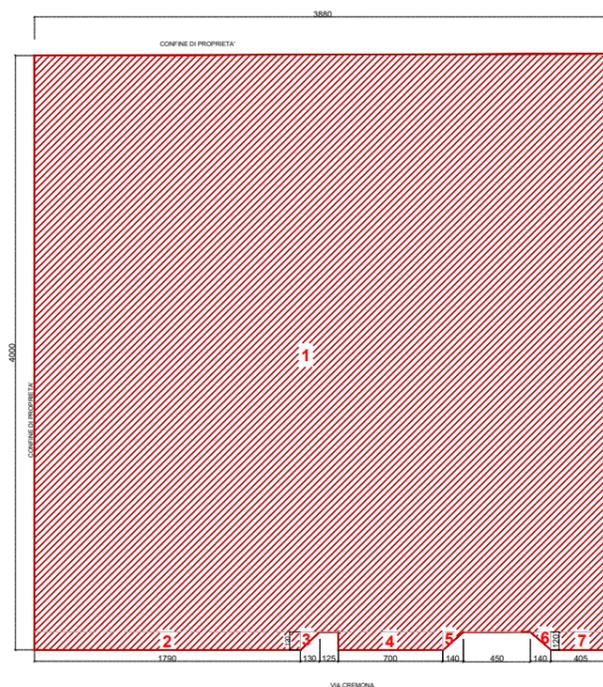

SUPERFICIE FONDIARIA

- Rettangolo 1:
(38.80 x 40.00)= 1552.00 mq
- Rettangolo 2:
(17.90 x 1.20)= 21.48 mq
- Triangolo 3:
(1.30 x 1.20)/2= 0.78 mq
- Rettangolo 4:
(7.00 x 1.20)= 8.40 mq
- Triangoli 5-6:
2x(1.40 x 1.20)/2= 1.68 mq
- Rettangolo 7:
(4.05 x 1.20)= 4.86 mq
- TOTALE 1589.20 mq**

SUPERFICIE DRENANTE

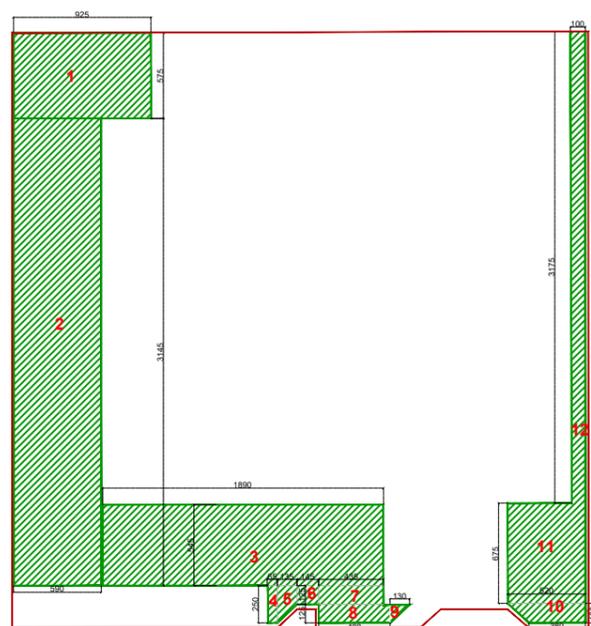


AREA VERDE

15% SUP. FONDIARIA = MQ. 1589.20 X 15%= 238.38

- Rettangolo 1:
(9.25 x 5.75)= 53.18 mq
- Rettangolo 2:
(5.90 x 31.45)= 185.55 mq
- Rettangolo 3:
(18.90 x 5.45)= 103.00 mq
- Rettangolo 4:
(2.50 x 0.65)= 1.62 mq
- Trapezio 5::
(2.50 + 1.25)x1.35/2= 2.53 mq
- Rettangolo 6:
(1.45 x 1.25)= 1.81 mq
- Rettangolo 7:
(4.35 x 1.25)= 5.43 mq
- Rettangolo 8:
(4.80 x 1.25)= 6.00 mq
- Triangolo 9:
(1.30 x 1.25)/2= 0.81 mq
- Trapezio 10:
(5.20 + 3.80)x1.30/2= 5.85 mq
- Rettangolo 11:
(5.20 x 6.75)= 35.10 mq
- Rettangolo 12:
(1.00 x 31.75)= 31.75 mq

TOTALE 432.63 mq
SUP. DRENANTE MQ. 432.63 > MQ.238.38

SUPERFICIE COPERTA

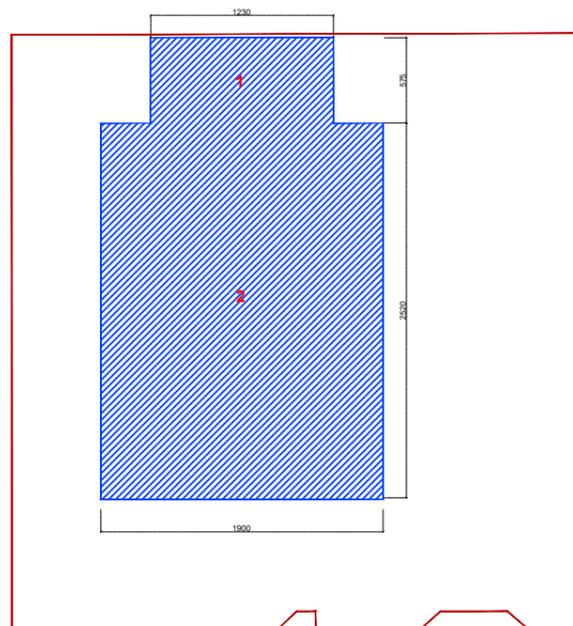

SUPERFICIE COPERTA

50% SUP. FONDIARIA = MQ. 1589.20 X 50%= 794.60

- Rettangolo 1:
(12.30 x 5.75)= 70.72 mq
- Rettangolo 2:
(19.00 x 25.20)= 478.80 mq
- TOTALE 549.52 mq**

SUP. COPERTA MQ. 549.52 < MQ.794.60

COMUNE DI TRADATE		
PROGETTO PROGETTO DI NUOVA CASEMA DEI VIGILI DEL FUOCO VOLONTARI SITO IN VIA CREMONA - TRADATE - MAPP 5791		
PROPRIETARIO COMUNE DI TRADATE <small>P.228 Mazzoni, 6 - 21049 Tradate VA</small>	DATA DICEMBRE 2020	
PROGETTISTA ARCH. CARLO TAGLIORETTI <small>corso Matteotti, n.18 - 21049 Tradate VA - tel +390331811332-info@archistudiotaglioretti.com</small>	SCALA 1: 100	
ELABORATO CALCOLI INDICI URBANISTICI SUP. FONDIARIA-SUP DRENANTE- SUP. COPERTA		TAVOLA N. 05
IL PROGETTISTA <small>ARCH. CARLO TAGLIORETTI</small>	I COMMITTENTI <small>COMUNE DI TRADATE</small>	IL COSTRUTTORE <small>IMPRESA EDILE</small>