




PROSPETTO OVEST - RAFFRONTO

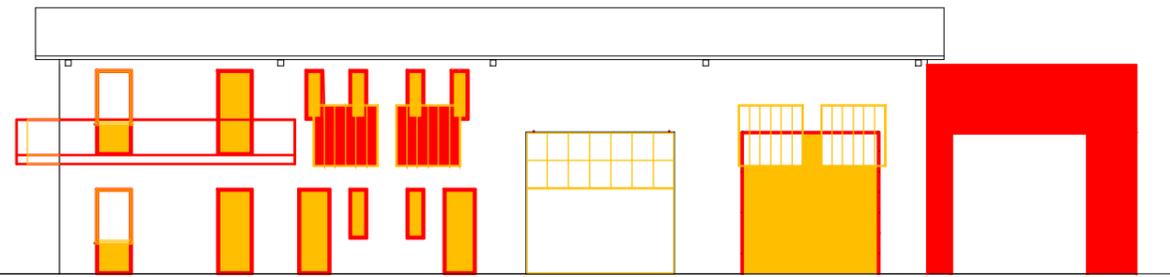


PROSPETTO SUD - RAFFRONTO

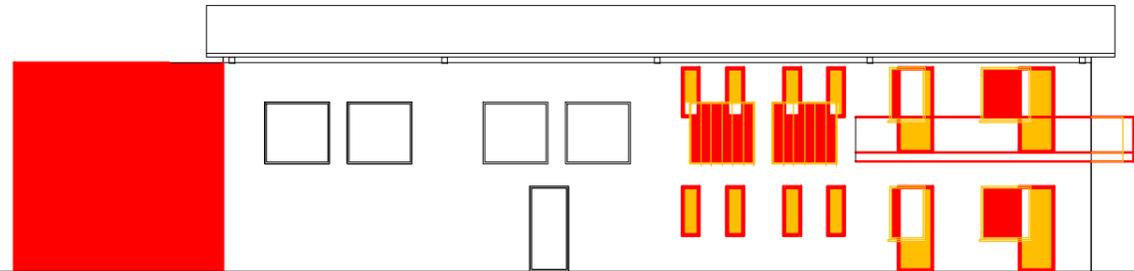


PROSPETTO NORD - RAFFRONTO

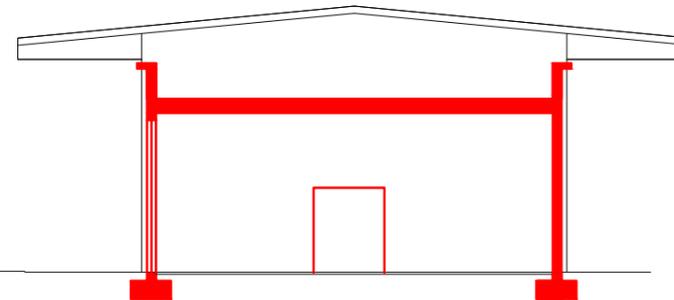


PROSPETTO EST - RAFFRONTO

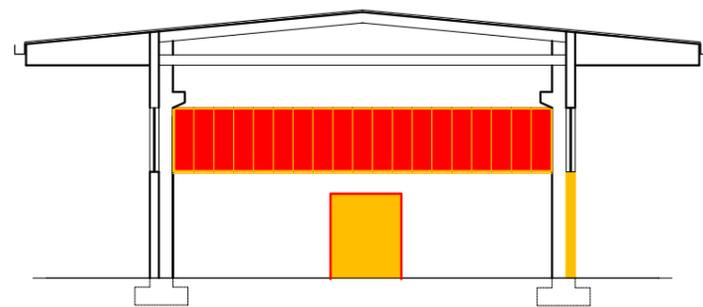

SEZIONE TRASVERSALE A-A
RAFFRONTO

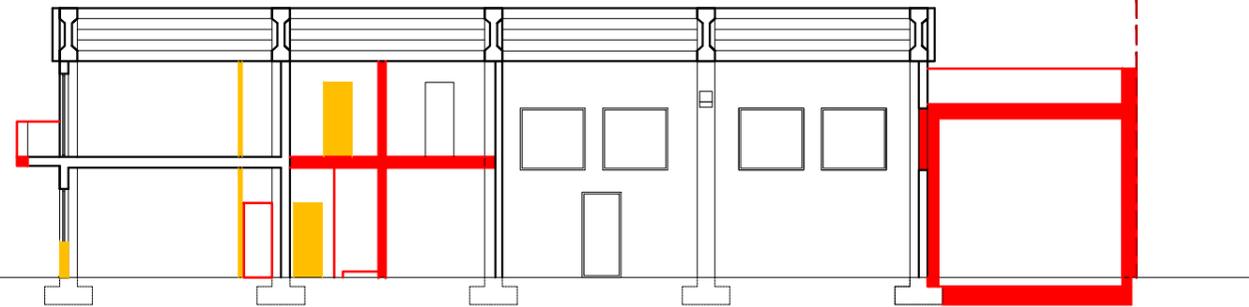

SEZIONE LONGITUDINALE B-B
RAFFRONTO

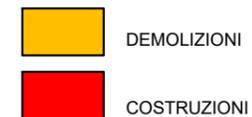

COMUNE DI TRADATE



PROGETTO
PROGETTO DI NUOVA CASEMA DEI VIGILI DEL FUOCO VOLONTARI
SITO IN VIA CREMONA - TRADATE - MAPP 5791

PROPRIETARIO
COMUNE DI TRADATE
P.zza Mazzini, 6 - 21049 Tradate VA

DATA
DICEMBRE 2020

PROGETTISTA
ARCH. CARLO TAGLIORETTI
corso Matteotti, n.19 - 21049 Tradate VA - tel+390331811332-info@archistudiotaglioretti.com

SCALA
1: 100

ELABORATO
RAFFRONTO PROSPETTI E SEZIONI

TAVOLA N.
10

IL PROGETTISTA ARCH. CARLO TAGLIORETTI	I COMMITTENTI COMUNE DI TRADATE	IL COSTRUTTORE IMPRESA EDILE
---	------------------------------------	---------------------------------