




Piano Sotterraneo

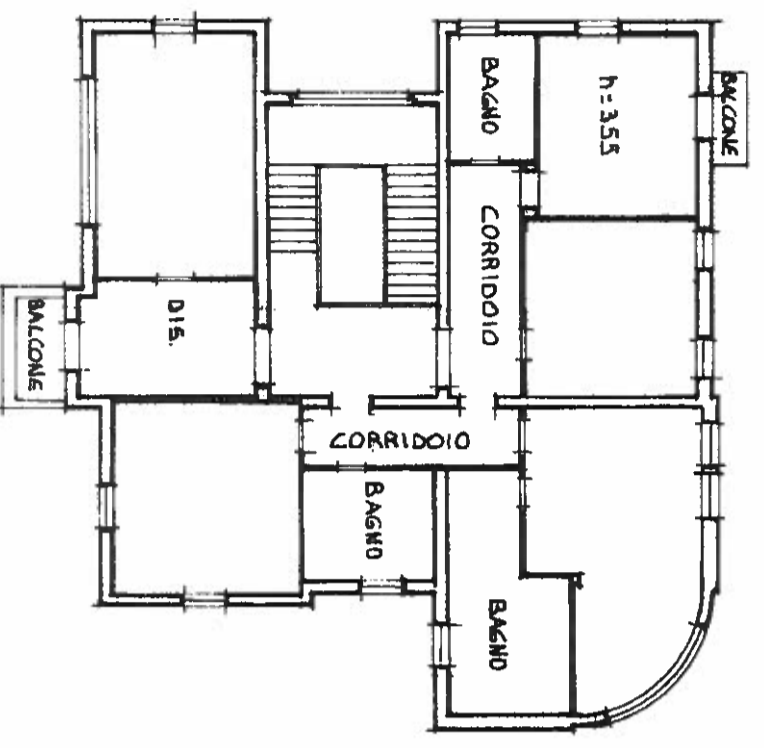

Piano Primo

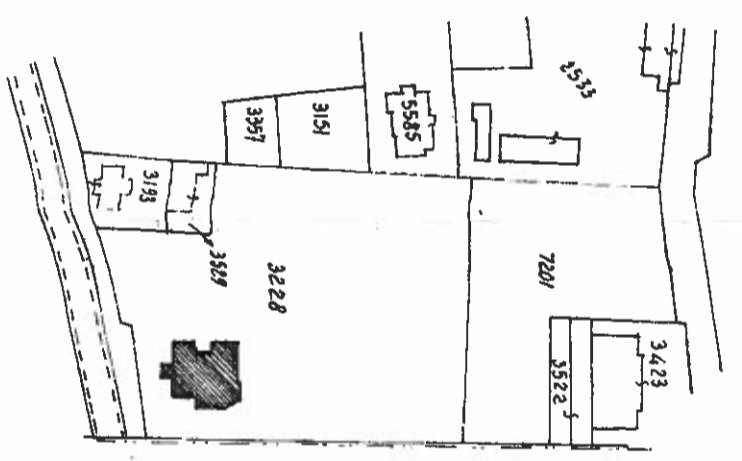

ESTRATTO MAPPA DI TRADATE
 RG. 16-19 - Scala 1:2000

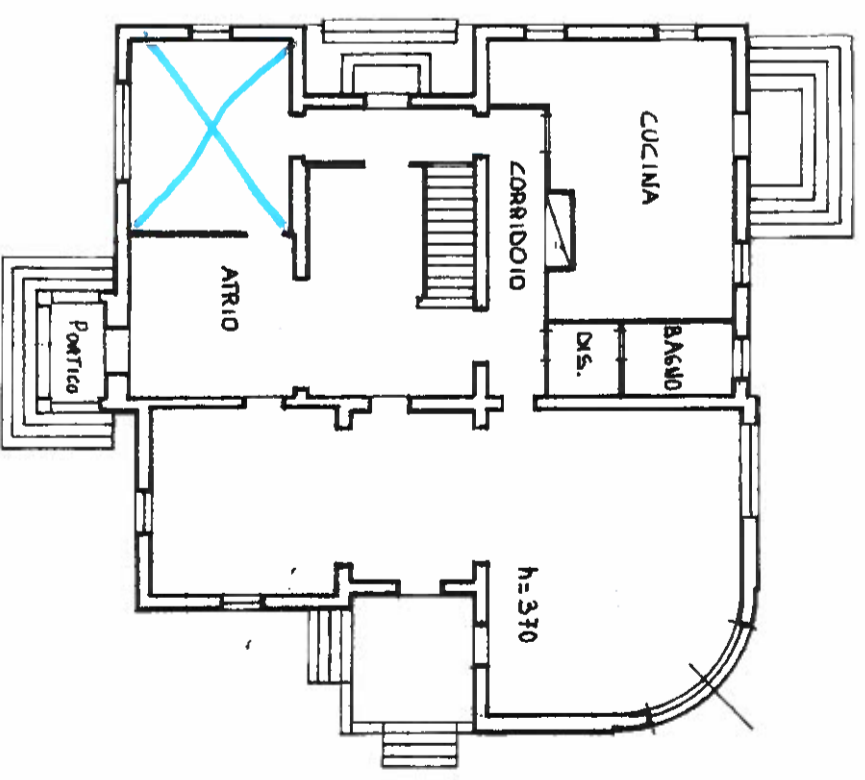

Piano Terreno



SCALA DI 1:200

MODULO
 F. 19, rev. 08



MINISTERO DELLE FINANZE
 DIPARTIMENTO DEL TERRITORIO
CATASTO EDILIZIO URBANO (RDL 13-4-1939, n. 652)
 in Comune di **TRADATE**
 via **GRADISCA**
 civ. **6**

MOD. AN (CELI)
 .RE
 800

Catasto dei Fabbricati - Situazione al 25/06/2021 - Comune di TRADATE (L319) - Sez. Urb.: TR - Foglio: 16 - Particella: 3228 - Subalterno: 501
 VIA GRADISCA n. 6 piano: S1-T-1 scala: 1:

Dichiarazione di N.C.
 Denuncia di variazione
 Identificativi catastali
 F. 16-19 sub. 501
 Completata dall'ARCHITETTO
 (Titolo cognome e nome)
TEBALDI MASSIMO
 iscritto all'albo degli ARCHITETTI
 della provincia di **VARESE** n. **462**
 data **01/07/15** Firma

RISERVATO ALL'UFFICIO