




RETE IDRICA  
Scala 1:200

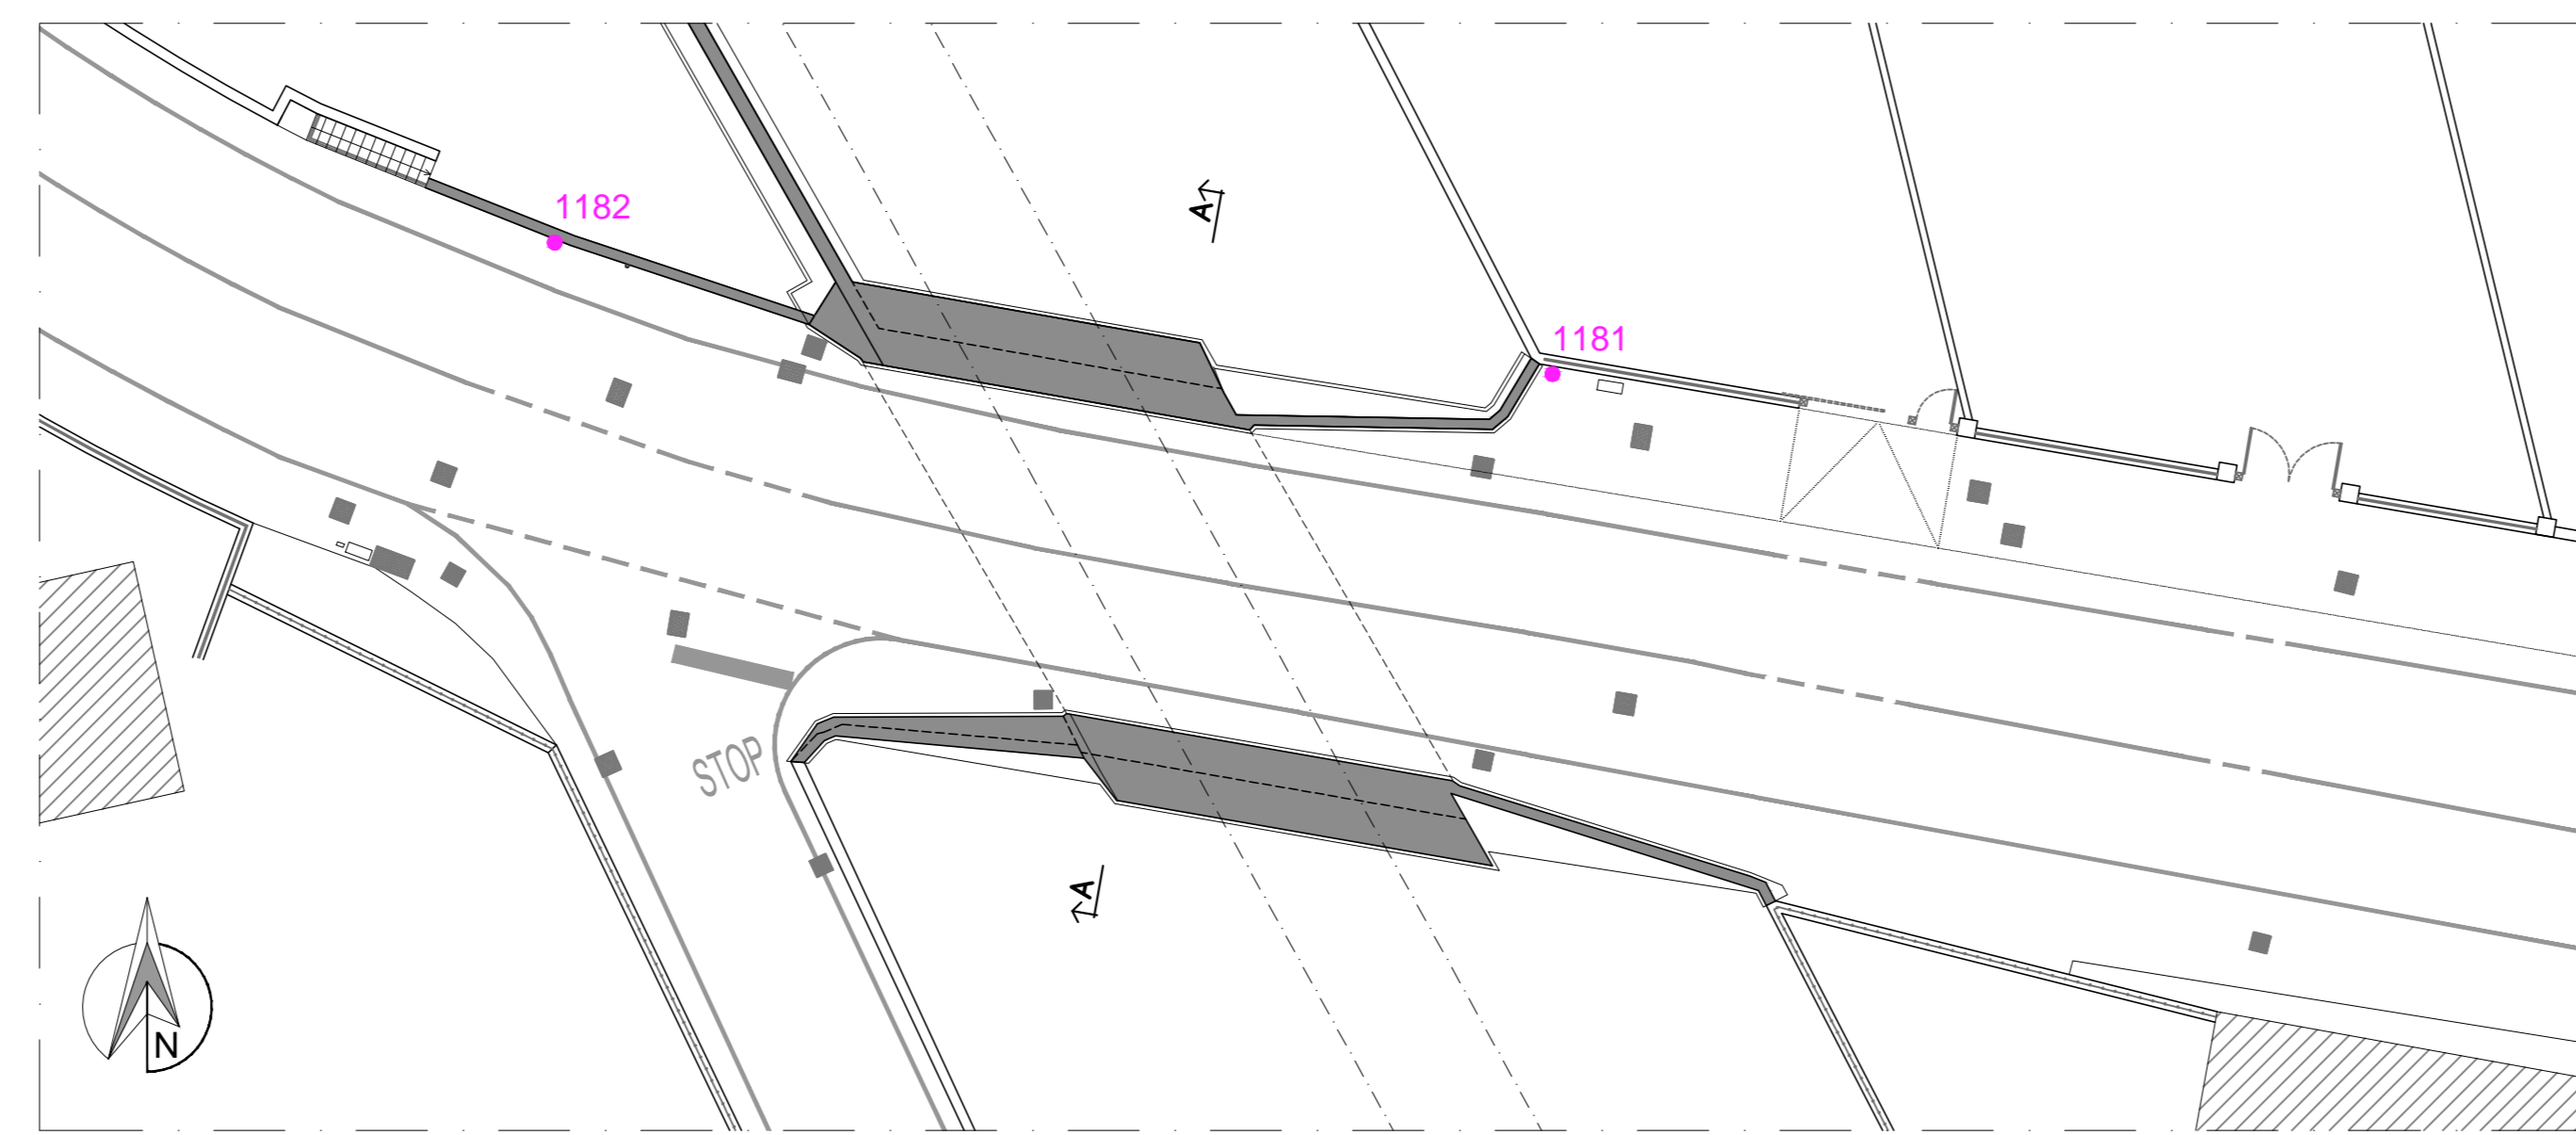


RETE ILLUMINAZIONE PUBBLICA  
Scala 1:200

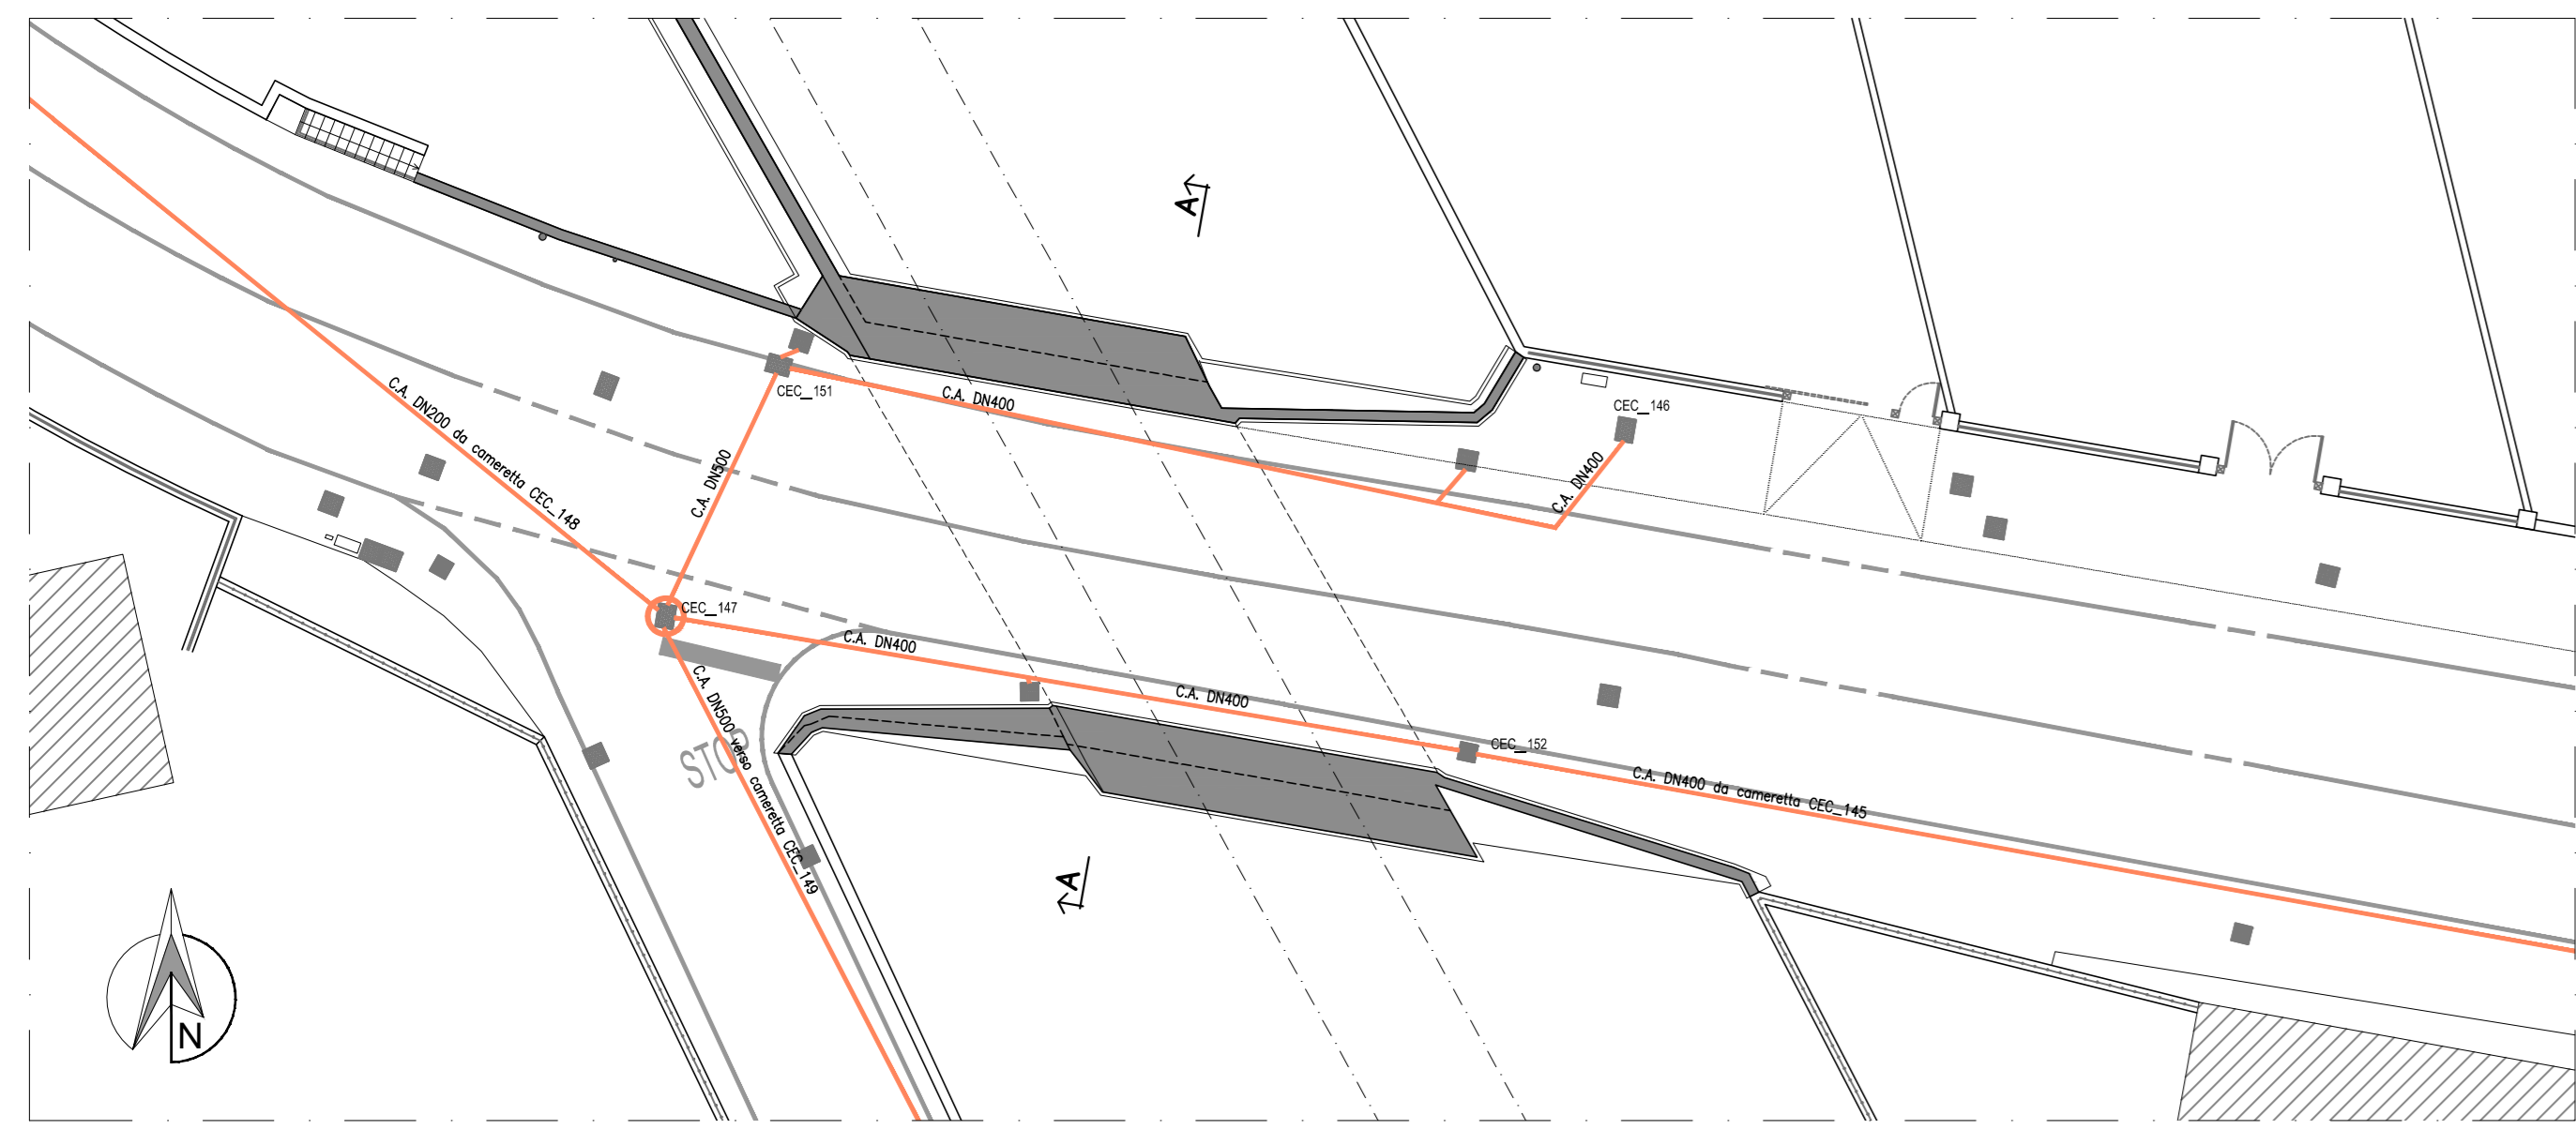


RETE SMALTIMENTO  
Scala 1:200

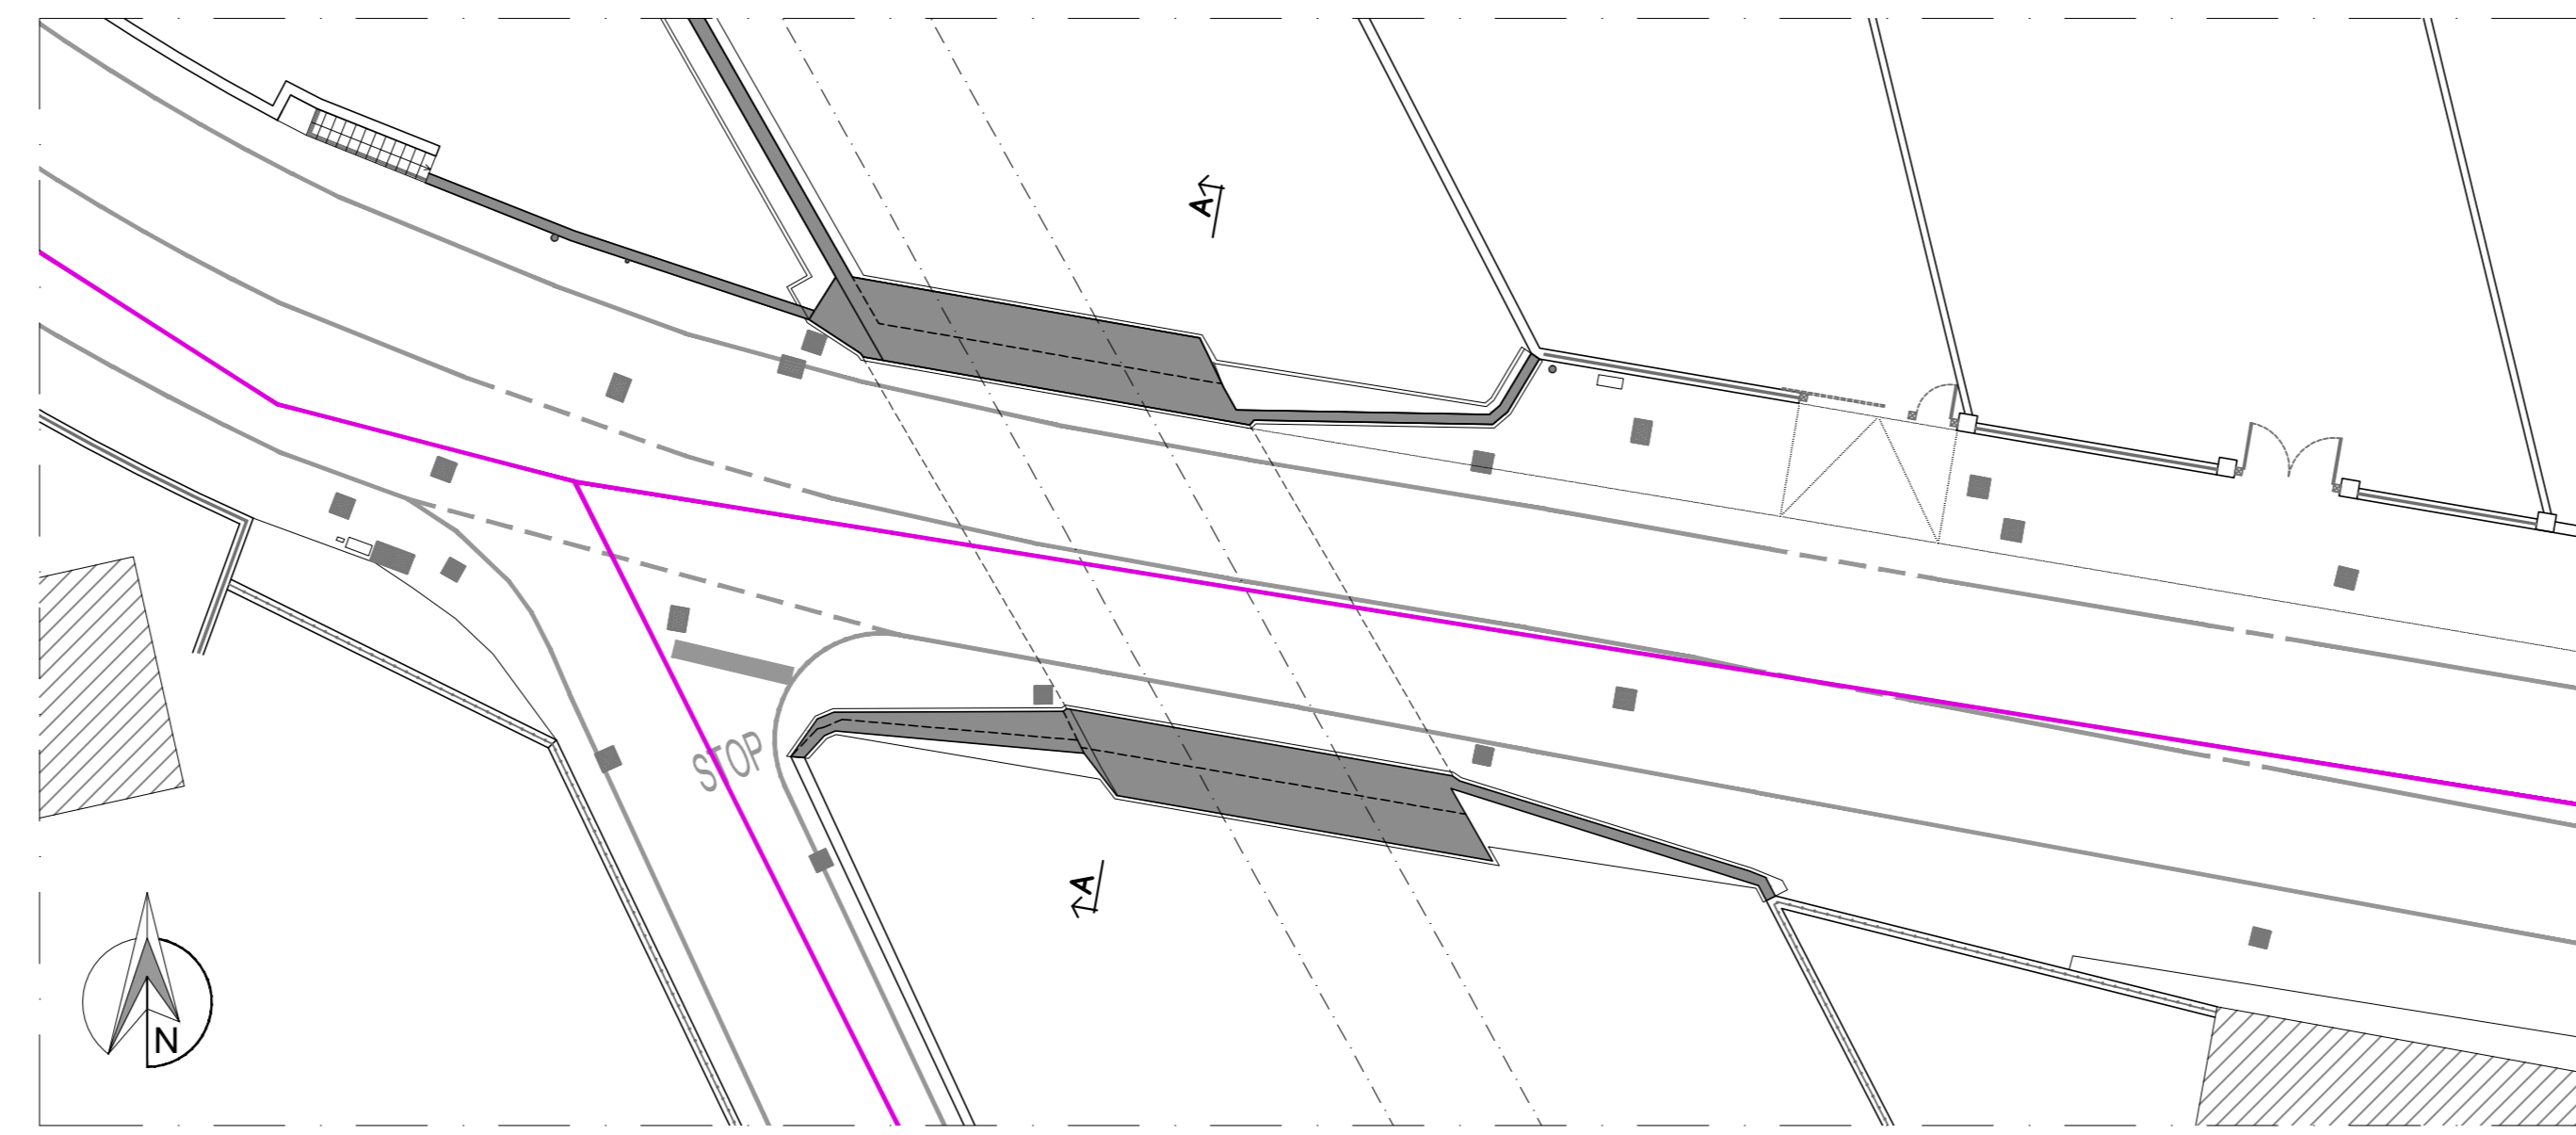

RETE GAS METANO  
Scala 1:200

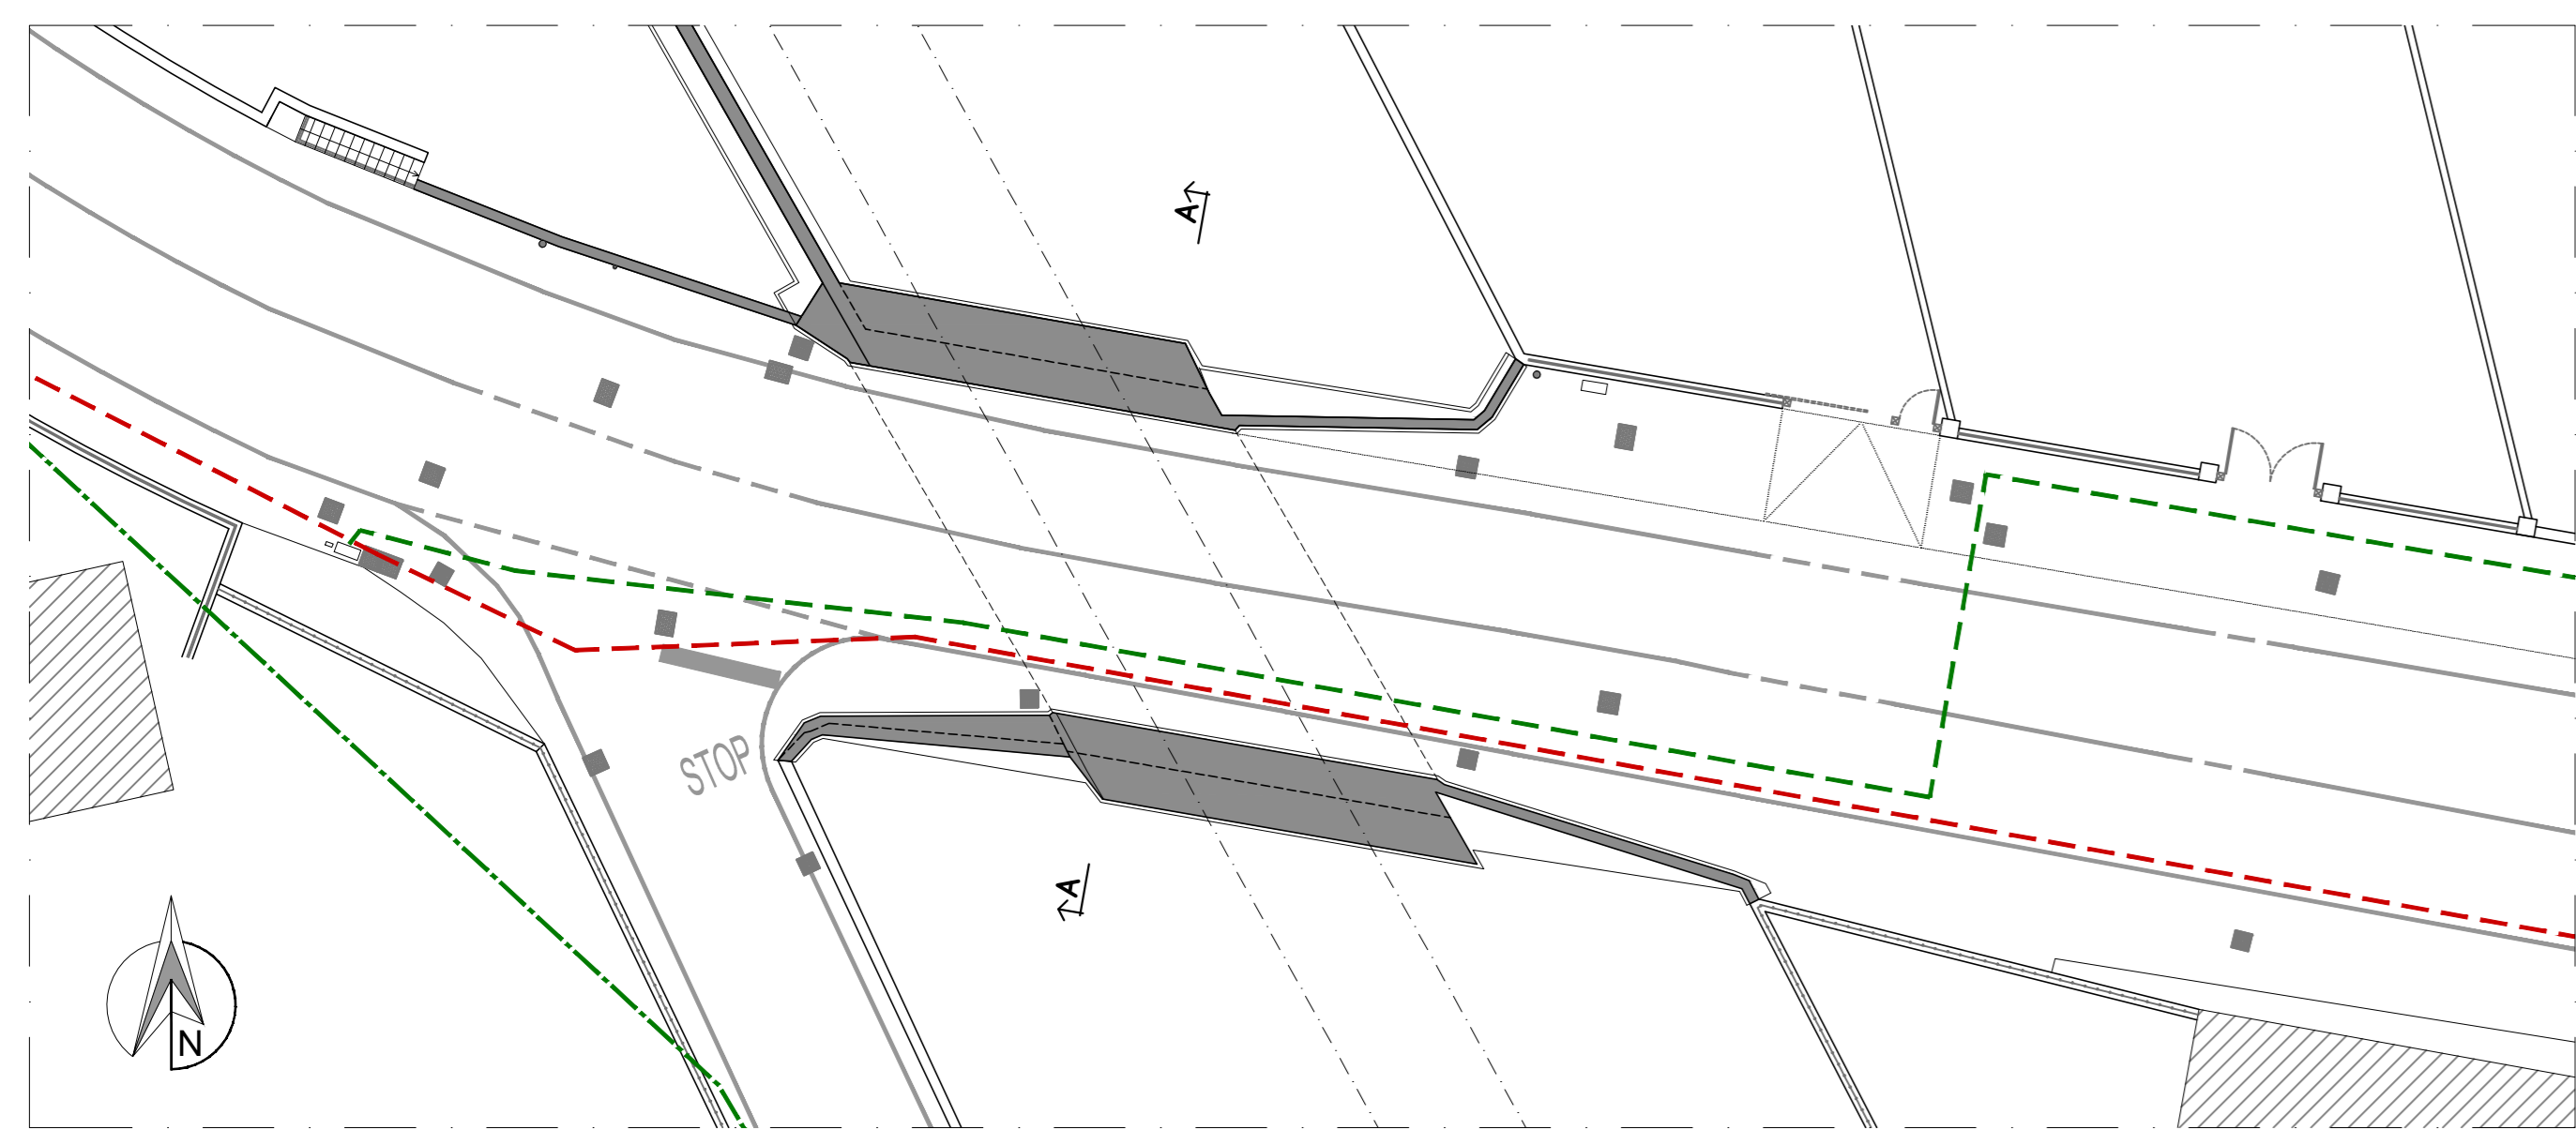


RETE ELETTRICA  
Scala 1:200

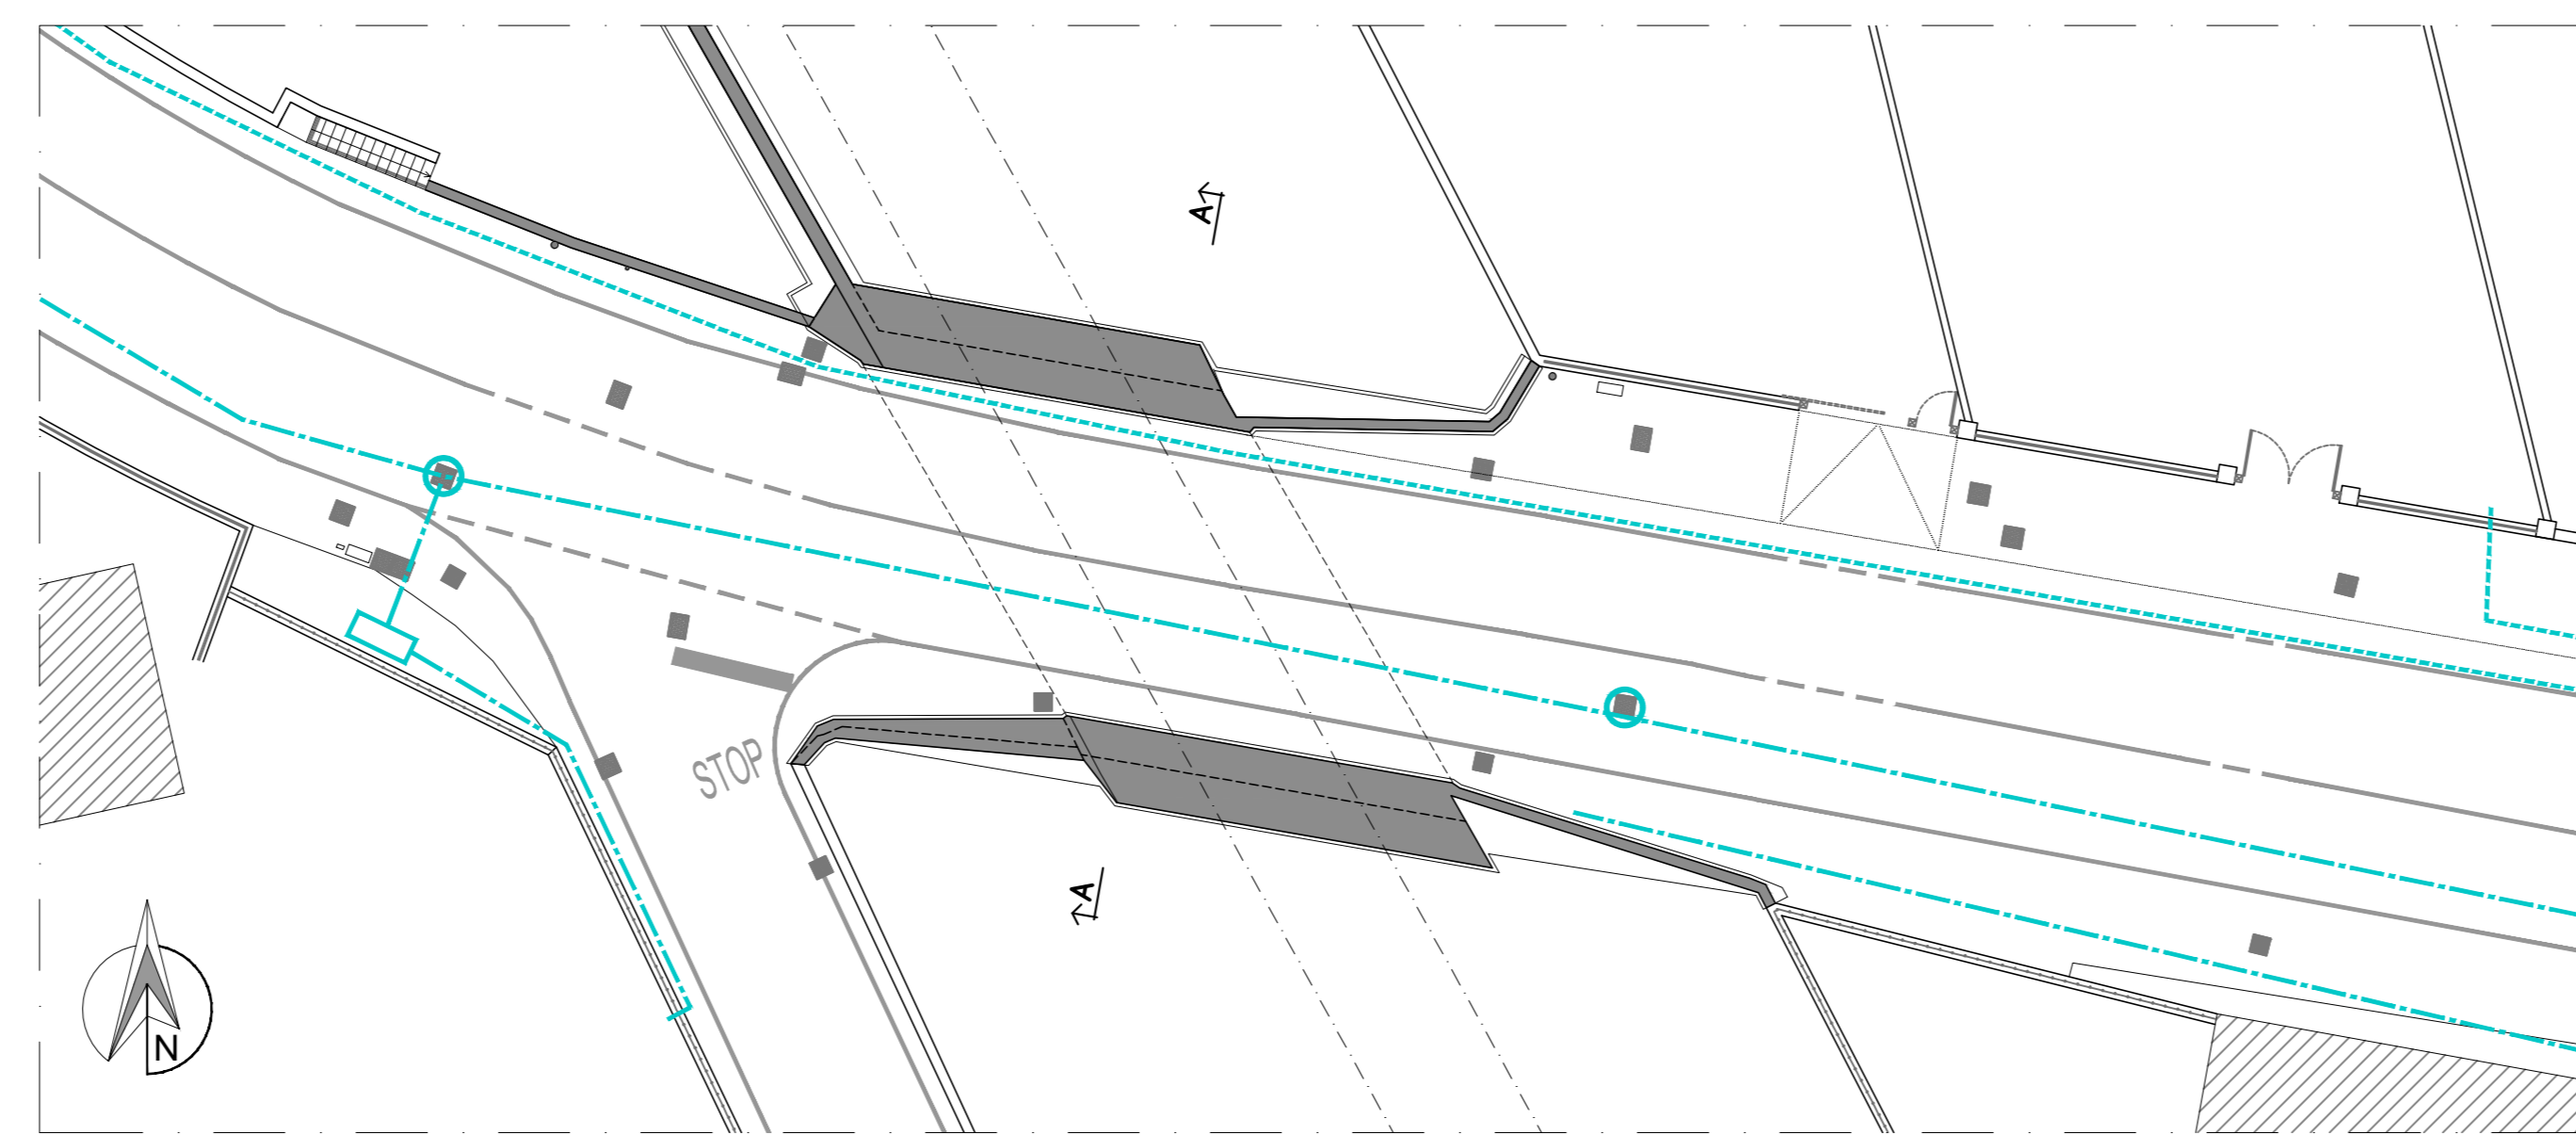

RETE TELECOMUNICAZIONI  
Scala 1:200

**LEGENDA**

- Dorsale rete acquedotto - rete principale
- Dorsale rete acquedotto - rete secondaria
- ⚡ Saracinesca
- Rete smaltimento - Acque miste
- Cameretta di ispezione
- - - Rete elettrica - Linea MT interrata
- - - Rete elettrica - Linea BT aerea
- - - Rete elettrica - Linea BT interrata
- 1182 Rete illuminazione pubblica - Centro luminoso e relativo n. d'ordine
- Rete gas metano - Rete 7ª Specie - Tubazione acciaio Ø125
- - - Rete telecomunicazioni - Cavi in trincea
- Rete telecomunicazioni - Tubazioni
- Rete telecomunicazioni - Cameretta, Pozzetti

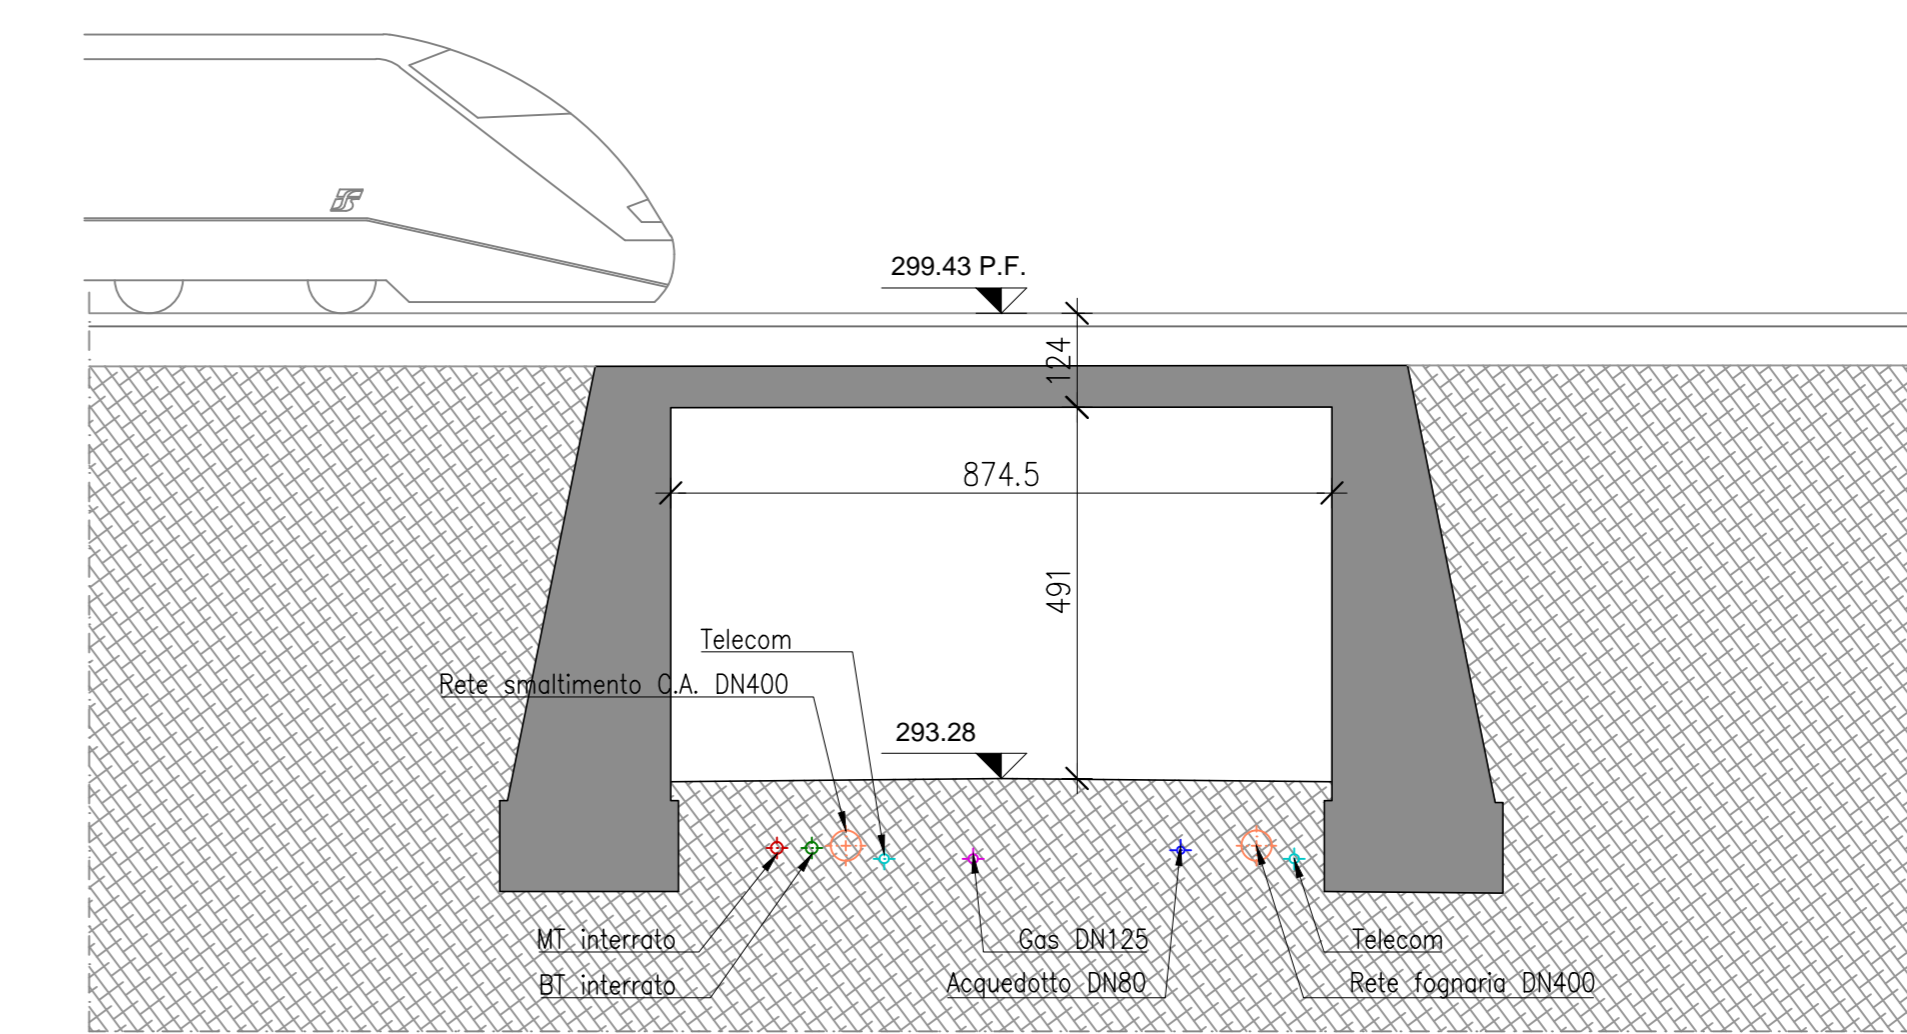

Sezione A-A  
Scala 1:100

**Regione Lombardia**  
*Direzione Generale Infrastrutture e Mobilità*

---

**FERROVIENORD**  
FNMGROUP

---

**NORD\_ING**  
FNMGROUP

---

CODICE COMMESSA	LIVELLO PROGETTAZIONE	D.P.F. DATA	PROGRESSIVO ELABORATO	CATEGORIA OPERA	NUMERO OPERA	REVISIONE	SCALA
MS06	E		063	OA		R0	1:200/100

---

**MS06 - MANUTENZIONE STRAORDINARIA SEDE E MANUFATTI DI LINEA**  
*Progetto Esecutivo*

---

**SOTTOPASSO VEICOLARE DI C.SO MATTEOTTI - TRADATE (VA)**  
**SOTTOSERVIZI - STATO DI FATTO**  
**PLANIMETRIE E SEZIONE**

---

Revisioni	Data	Descrizione	Redatto	Controllato
3	-	-	-	-
2	-	-	-	-
1	-	-	-	-
0	MAG 2021	PRIMA EMISSIONE		RG

---

NORD_ING	FERROVIENORD
----------	--------------

---

<b>Progettista</b> NORD_ING FNMGROUP	<b>Collaborazione</b> <table style="width: 100%; border-collapse: collapse;"> <tr> <td style="border: 1px solid black; padding: 2px;">REDAITTO</td> <td style="border: 1px solid black; padding: 2px;">CONTROLLATO</td> <td style="border: 1px solid black; padding: 2px;">APPROVATO</td> <td style="border: 1px solid black; padding: 2px;">DATA</td> </tr> <tr> <td style="border: 1px solid black; padding: 2px;">Bisoli</td> <td style="border: 1px solid black; padding: 2px;">Locatelli</td> <td style="border: 1px solid black; padding: 2px;">Parvetti</td> <td style="border: 1px solid black; padding: 2px;">GIU 2019</td> </tr> <tr> <td colspan="3" style="border: 1px solid black; padding: 2px;">CODICE ARCHIVIO-COLLABORATORE</td> <td style="border: 1px solid black; padding: 2px;">AGG.</td> </tr> <tr> <td colspan="3" style="border: 1px solid black; padding: 2px;">0289-2018</td> <td style="border: 1px solid black; padding: 2px;"></td> </tr> </table>	REDAITTO	CONTROLLATO	APPROVATO	DATA	Bisoli	Locatelli	Parvetti	GIU 2019	CODICE ARCHIVIO-COLLABORATORE			AGG.	0289-2018			
REDAITTO	CONTROLLATO	APPROVATO	DATA														
Bisoli	Locatelli	Parvetti	GIU 2019														
CODICE ARCHIVIO-COLLABORATORE			AGG.														
0289-2018																	

---

FILE: MS06c0630A-R0\_sottoservizi.scd

mod. 7.5/06 rev.00