

MISURE COMUNI



Durante le lavorazioni notturne prevedere illuminazione artificiale




Segnalazione manufatti interferenti



PREVEDERE PRESENZA COSTANTE DI WC IN OGNI AREA PROVVISORIALE DI CANTIERE



Segregazione aree di cantiere in corrispondenza di viabilità stradale

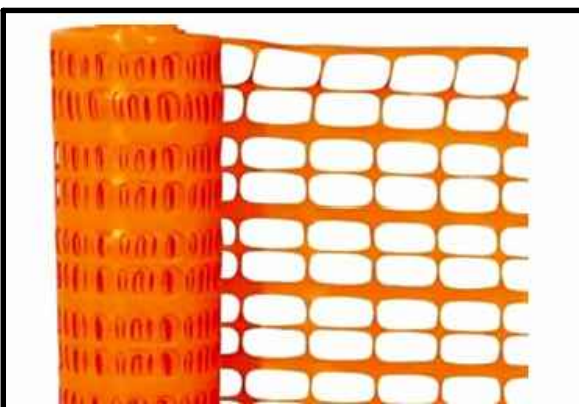

Segregare le aree di lavoro con recinzione H= 1,50 mt colore arancio




Le aree di cantiere vanno chiuse con cancelli



Segregare le aree di cantiere con recinzione H=2 mt colore arancio

LEGENDA

- RECINZIONE DI CANTIERE
- AREA DI LAVORI 1^ FASE
- AREA DI LAVORI 2^ FASE - gestione accessi privati
- AREA DI CANTIERE

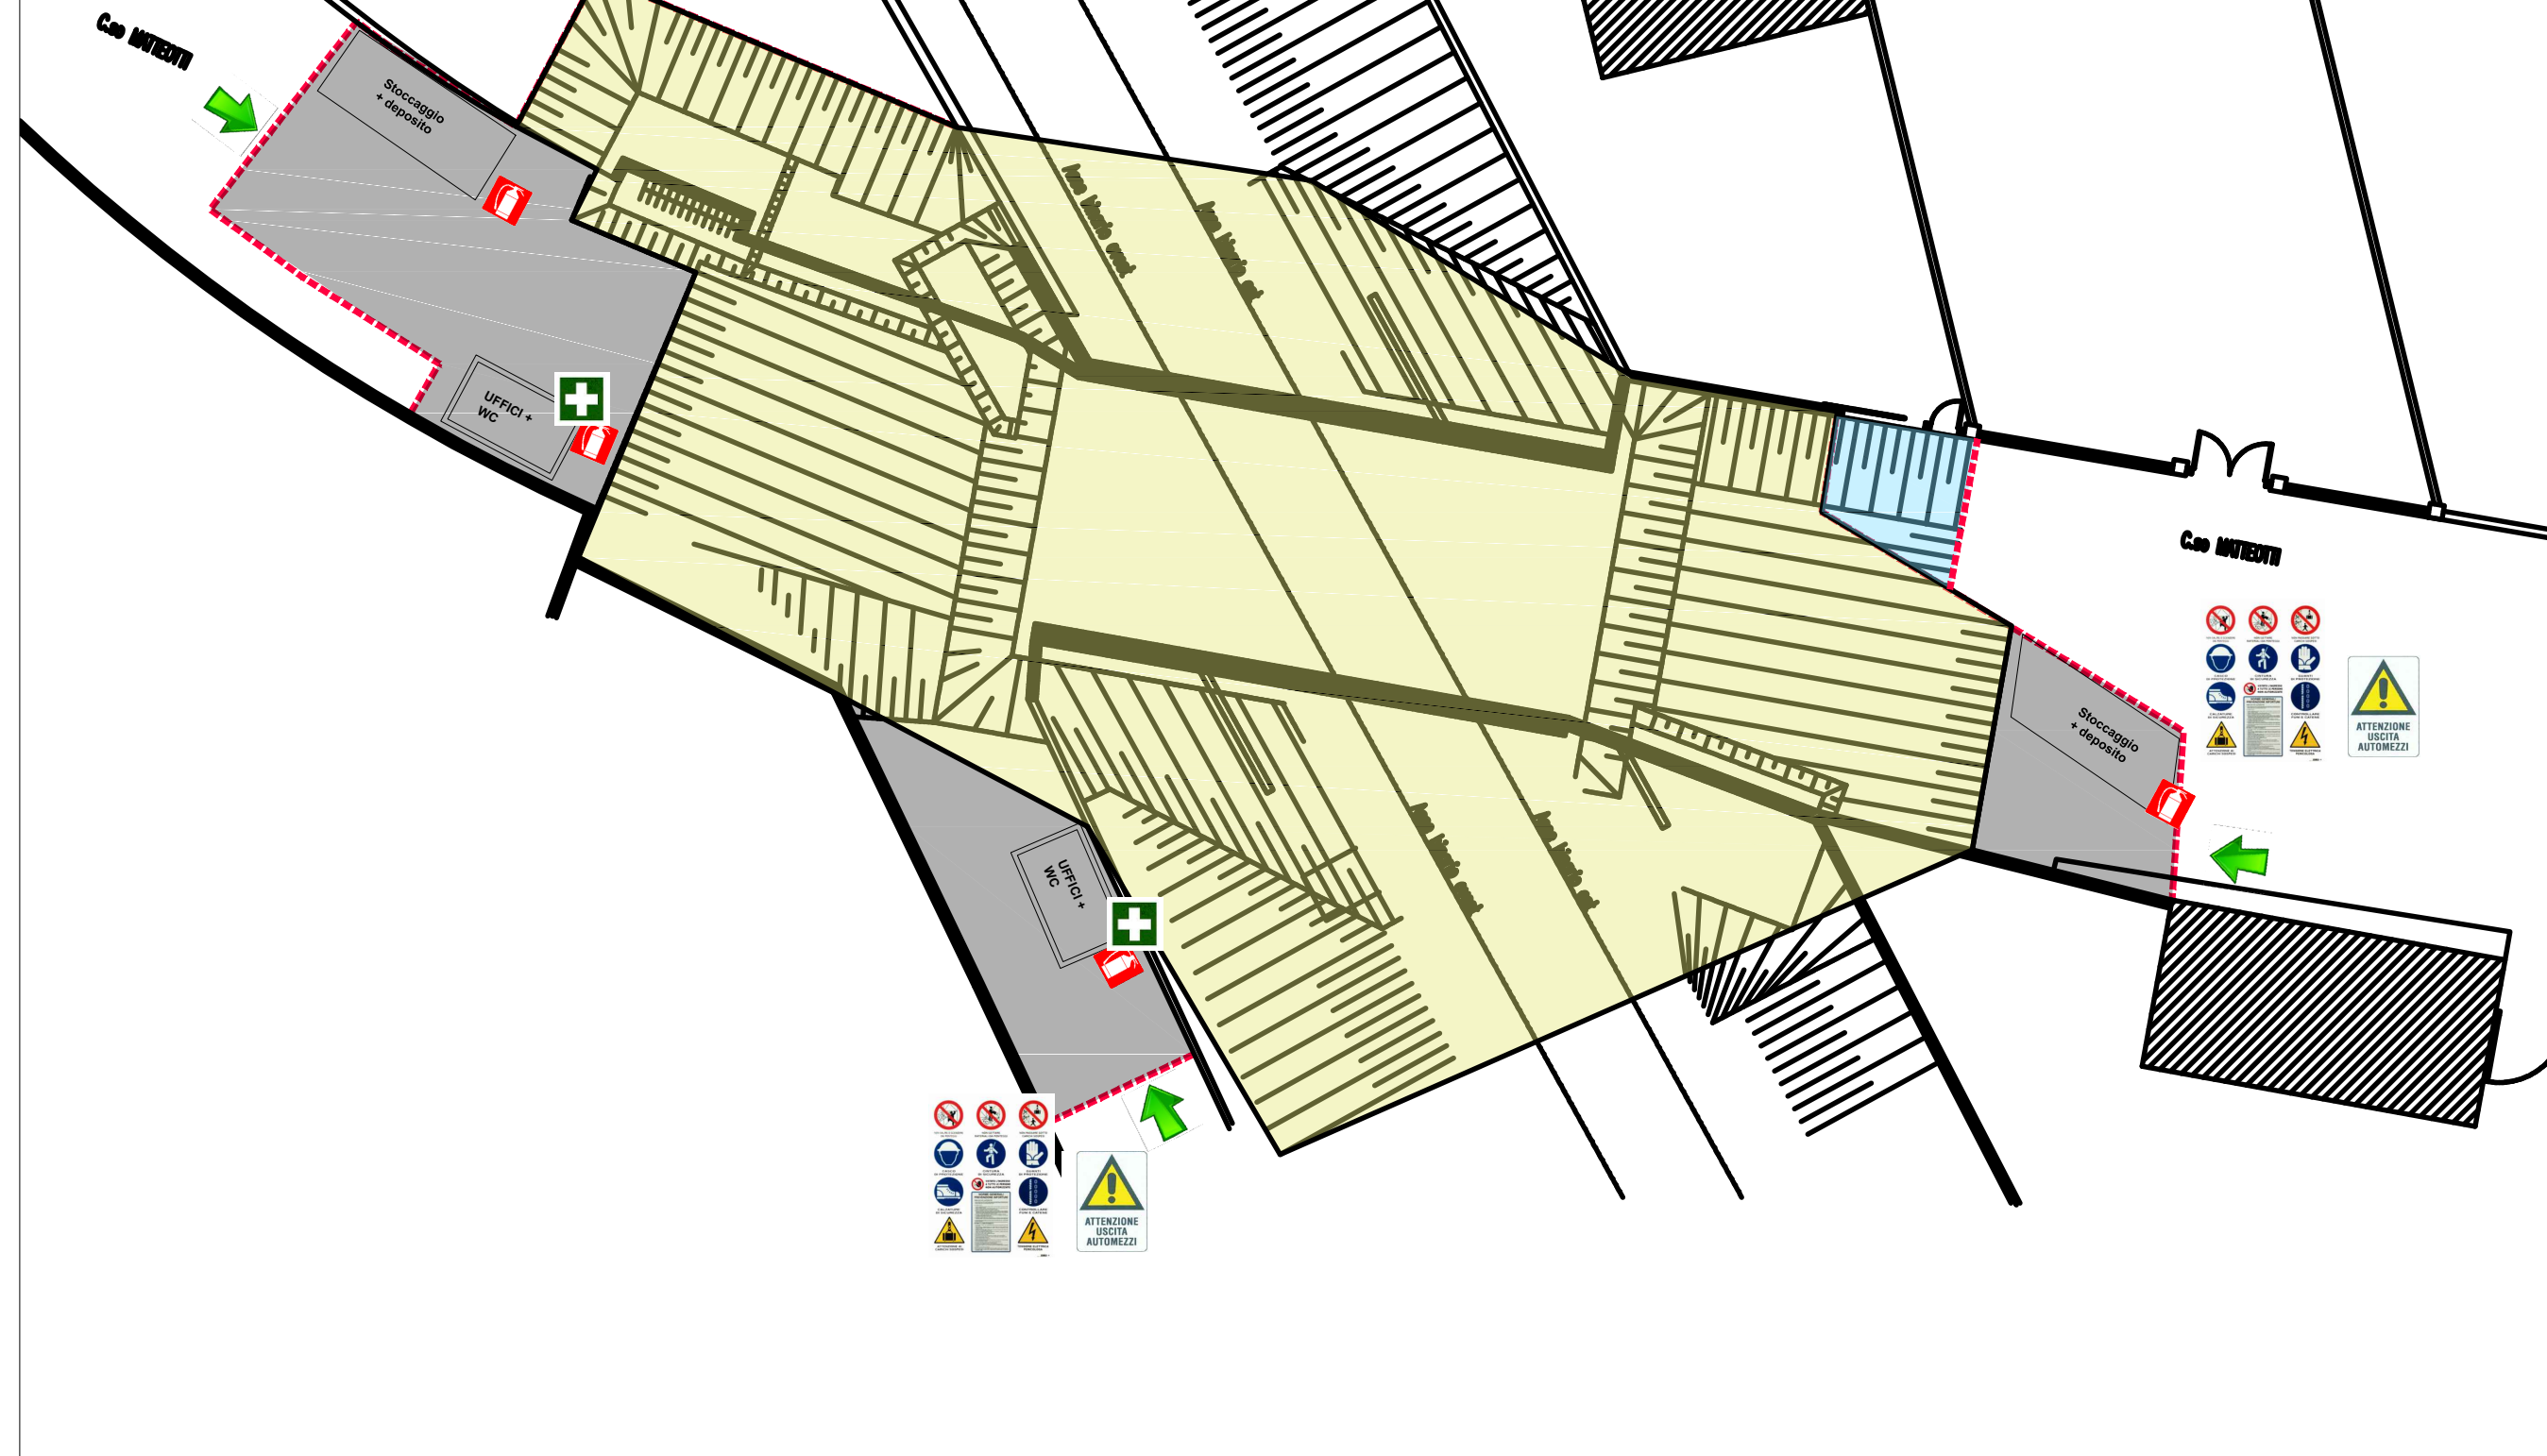

Regione Lombardia

Direzione Generale Infrastrutture e Mobilità

FERROVIENORD
FNMGROUP

NORD_ING
FNMGROUP

CODICE COMMESSA	LIVELLO PROGETTAZIONE	D.P.R. 207/10	PROGRESSIVO ELABORATO	CATEGORIA OPERA	NUMERO OPERA	REVISIONE	SCALA
MS06	E	f	004	IT	-	RO	===

MS06 - MANUTENZIONE STRAORDINARIA SEDE E MANUFATTI DI LINEA
Progetto Esecutivo

SOTTOPASSO VEICOLARE DI C.SO MATTEOTTI - TRADATE (VA)
LAYOUT DI CANTIERE

Revisioni	Data	Descrizione	Redatto	Controllato
3				
2				
1				
0	MAG 2021	PRIMA EMISSIONE		

NORD_ING

FERROVIENORD

CSP
NORD_ING
FNMGROUP
IL COORDINATORE PER LA SICUREZZA IN PROGETTAZIONE

Collaborazione	REDATTO	CONTROLLATO	APPROVATO	DATA
	CODICE ARCHIVIO COLLABORATORE			AGG.