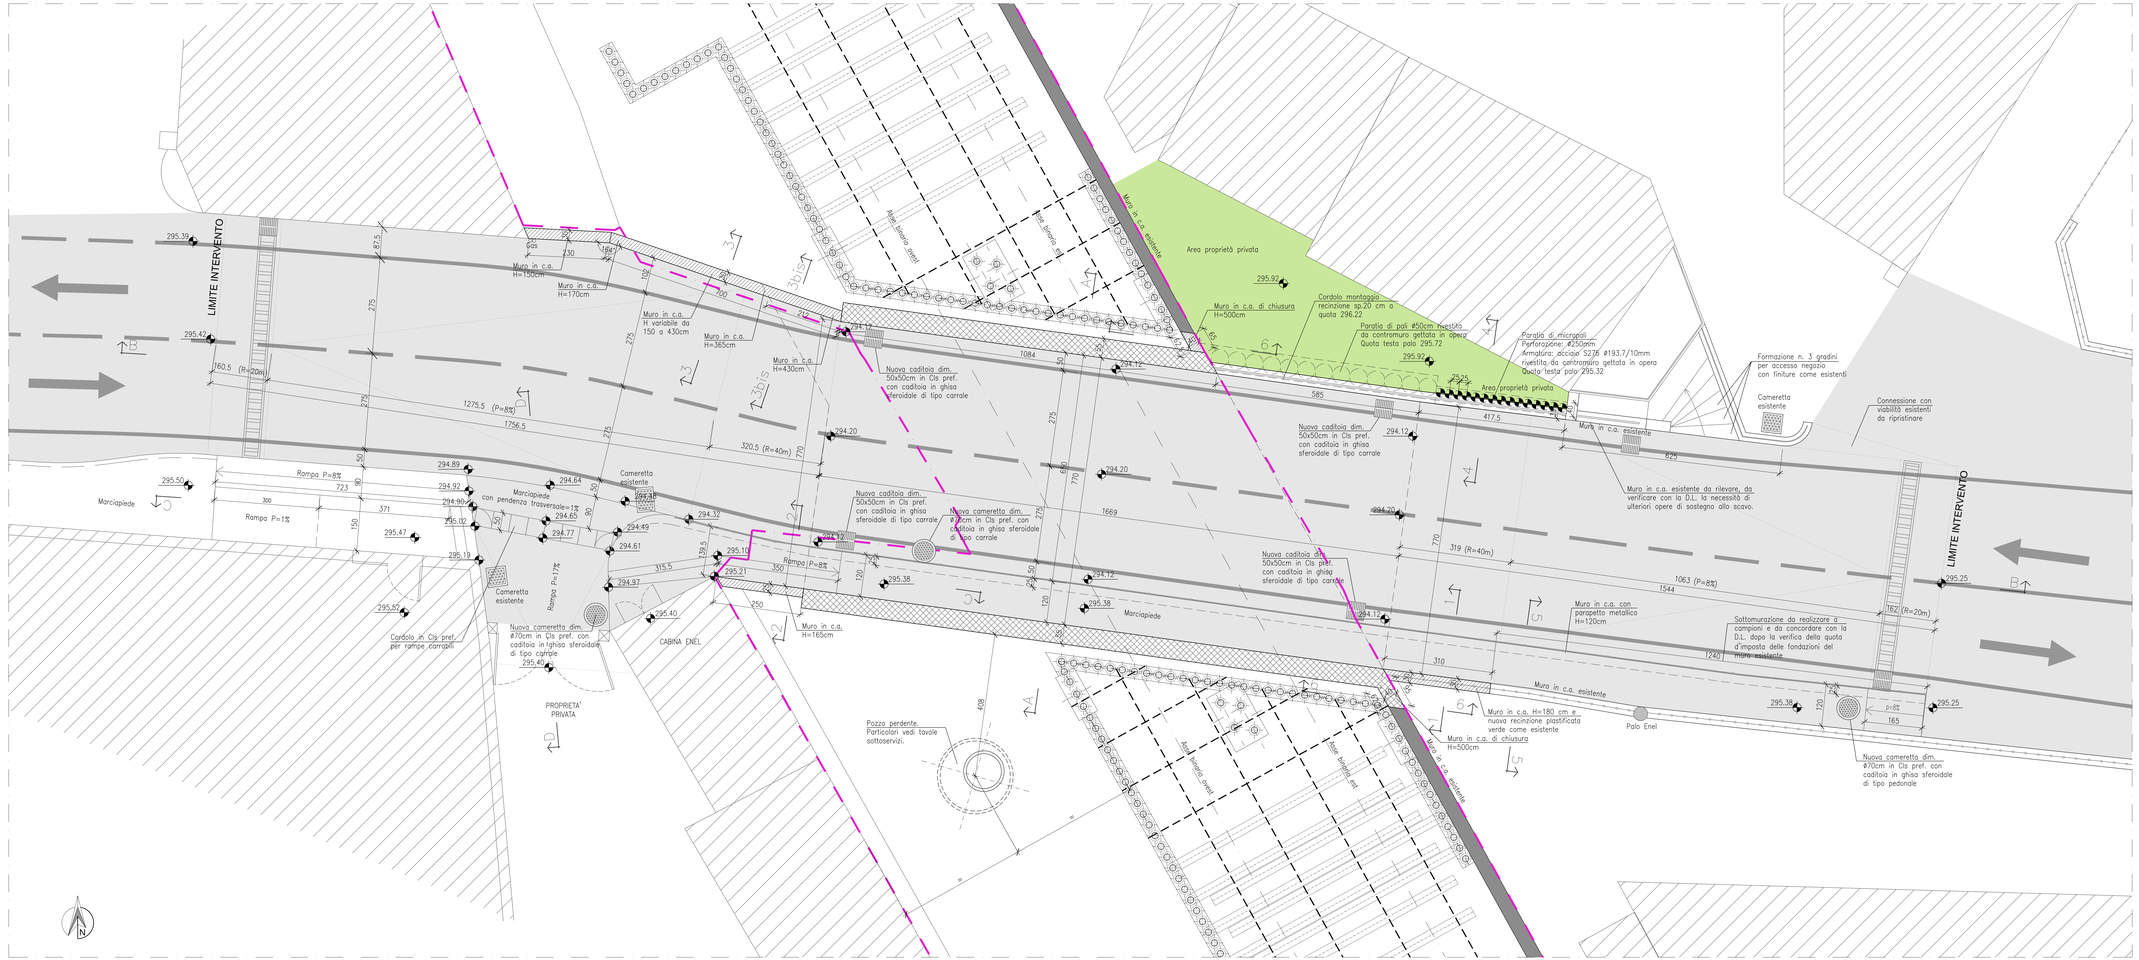

PIANTA PIANO VIABILITA' – PROGETTO
scala 1:50

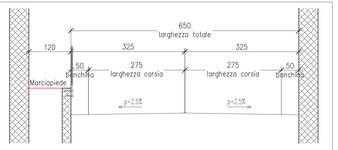

SCHEMA STRADALE
Scala 1:50

NOTE

- STRADA CATEGORIA F:
  Locali, ambito urbano
  Intervallo di velocità di progetto: Vp min. 25 km/h, Vp max. 60 km/h
  Limite di velocità: 50 km/h
  Pendenza massima: 10%
  banchina minimo: 50 cm

LEGENDA

- MANUFATTO ESISTENTE
- SPALLE NUOVO IMPALCATO
- NUOVI MURI D'ALA
- LIMITE PROPRIETA'

RegioneLombardia
Direzione Generale Infrastrutture e Mobilità

FERROVIENORD
FNM GROUP

NORD_ING
FNM GROUP

CODICE COMMESSA	LIVELLO PROGETTAZIONE	D.P.R. 207/10	PROGRESSIVO ELABORATO	CATEGORIA OPERA	NUMERO OPERA	REVISIONE	SCALA
MS06	E	C	033	OA	01	R1	1:50

MS06 - MANUTENZIONE STRAORDINARIA
SEDE E MANUFATTI DI LINEA
Progetto Esecutivo

SOTTOPASSO VEICOLARE DI VIA IV NOVEMBRE - TRADATE (VA)
PROGETTO
PIANTA PIANO VIABILITA'

Revisioni		Data	Descrizione	Redatto	Controllato
	3		-		
	2		-		
	1	MAG 2021	MODIFICA STRUTTURALE MANUFATTO		RG
	0	GIU 2019	PRIMA EMISSIONE		RG

NORD_ING

FERROVIENORD

Progettista: NORD_ING FNM GROUP

Collaborazione: Rina Technical Services S.p.A.
Via A. Noale, 52 - 00139 ROMA (RM) - tel. 0586501311 - fax. 0586406966
e-mail: info@rina.it - pec: rina.mail@legalmail.it
Sistema Qualità Certificato UNI EN ISO 9001:2008 - Cert. n. 5286/0/1/1360/07

PROGETTO	CONTROLLATO	APPROVATO	DATA
Brioi	Lucatelli	Parlati	GIU. 2019

CODICE ARCHIVIO COLLABORATORE: 0289-2018

FILE: MS06EG03OA0101_PRG piano viabilità.DWG

mod. T-1-56-rev.00