

MISURE COMUNI



Durante le lavorazioni notturne prevedere illuminazione artificiale




Segnalazione manufatti interferenti



PREVEDERE PRESENZA COSTANTE DI WC IN OGNI AREA PROVVISORIALE DI CANTIERE



Segregazione aree di cantiere in corrispondenza di viabilità stradale

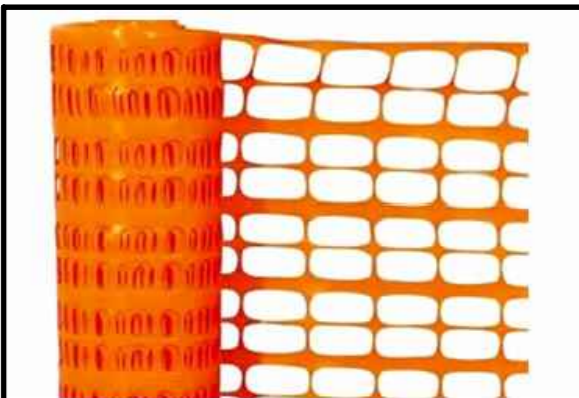

Segregare le aree di lavoro con recinzione H= 1,50 mt colore arancio




Le aree di cantiere vanno chiuse con con cancelli



Segregare le aree di cantiere con recinzione H=2 mt colore arancio

LEGENDA

- RECINZIONE DI CANTIERE
- AREA DI LAVORI 1^a FASE
- AREA DI LAVORI 2^a FASE - gestione accessi privati
- AREA DI CANTIERE

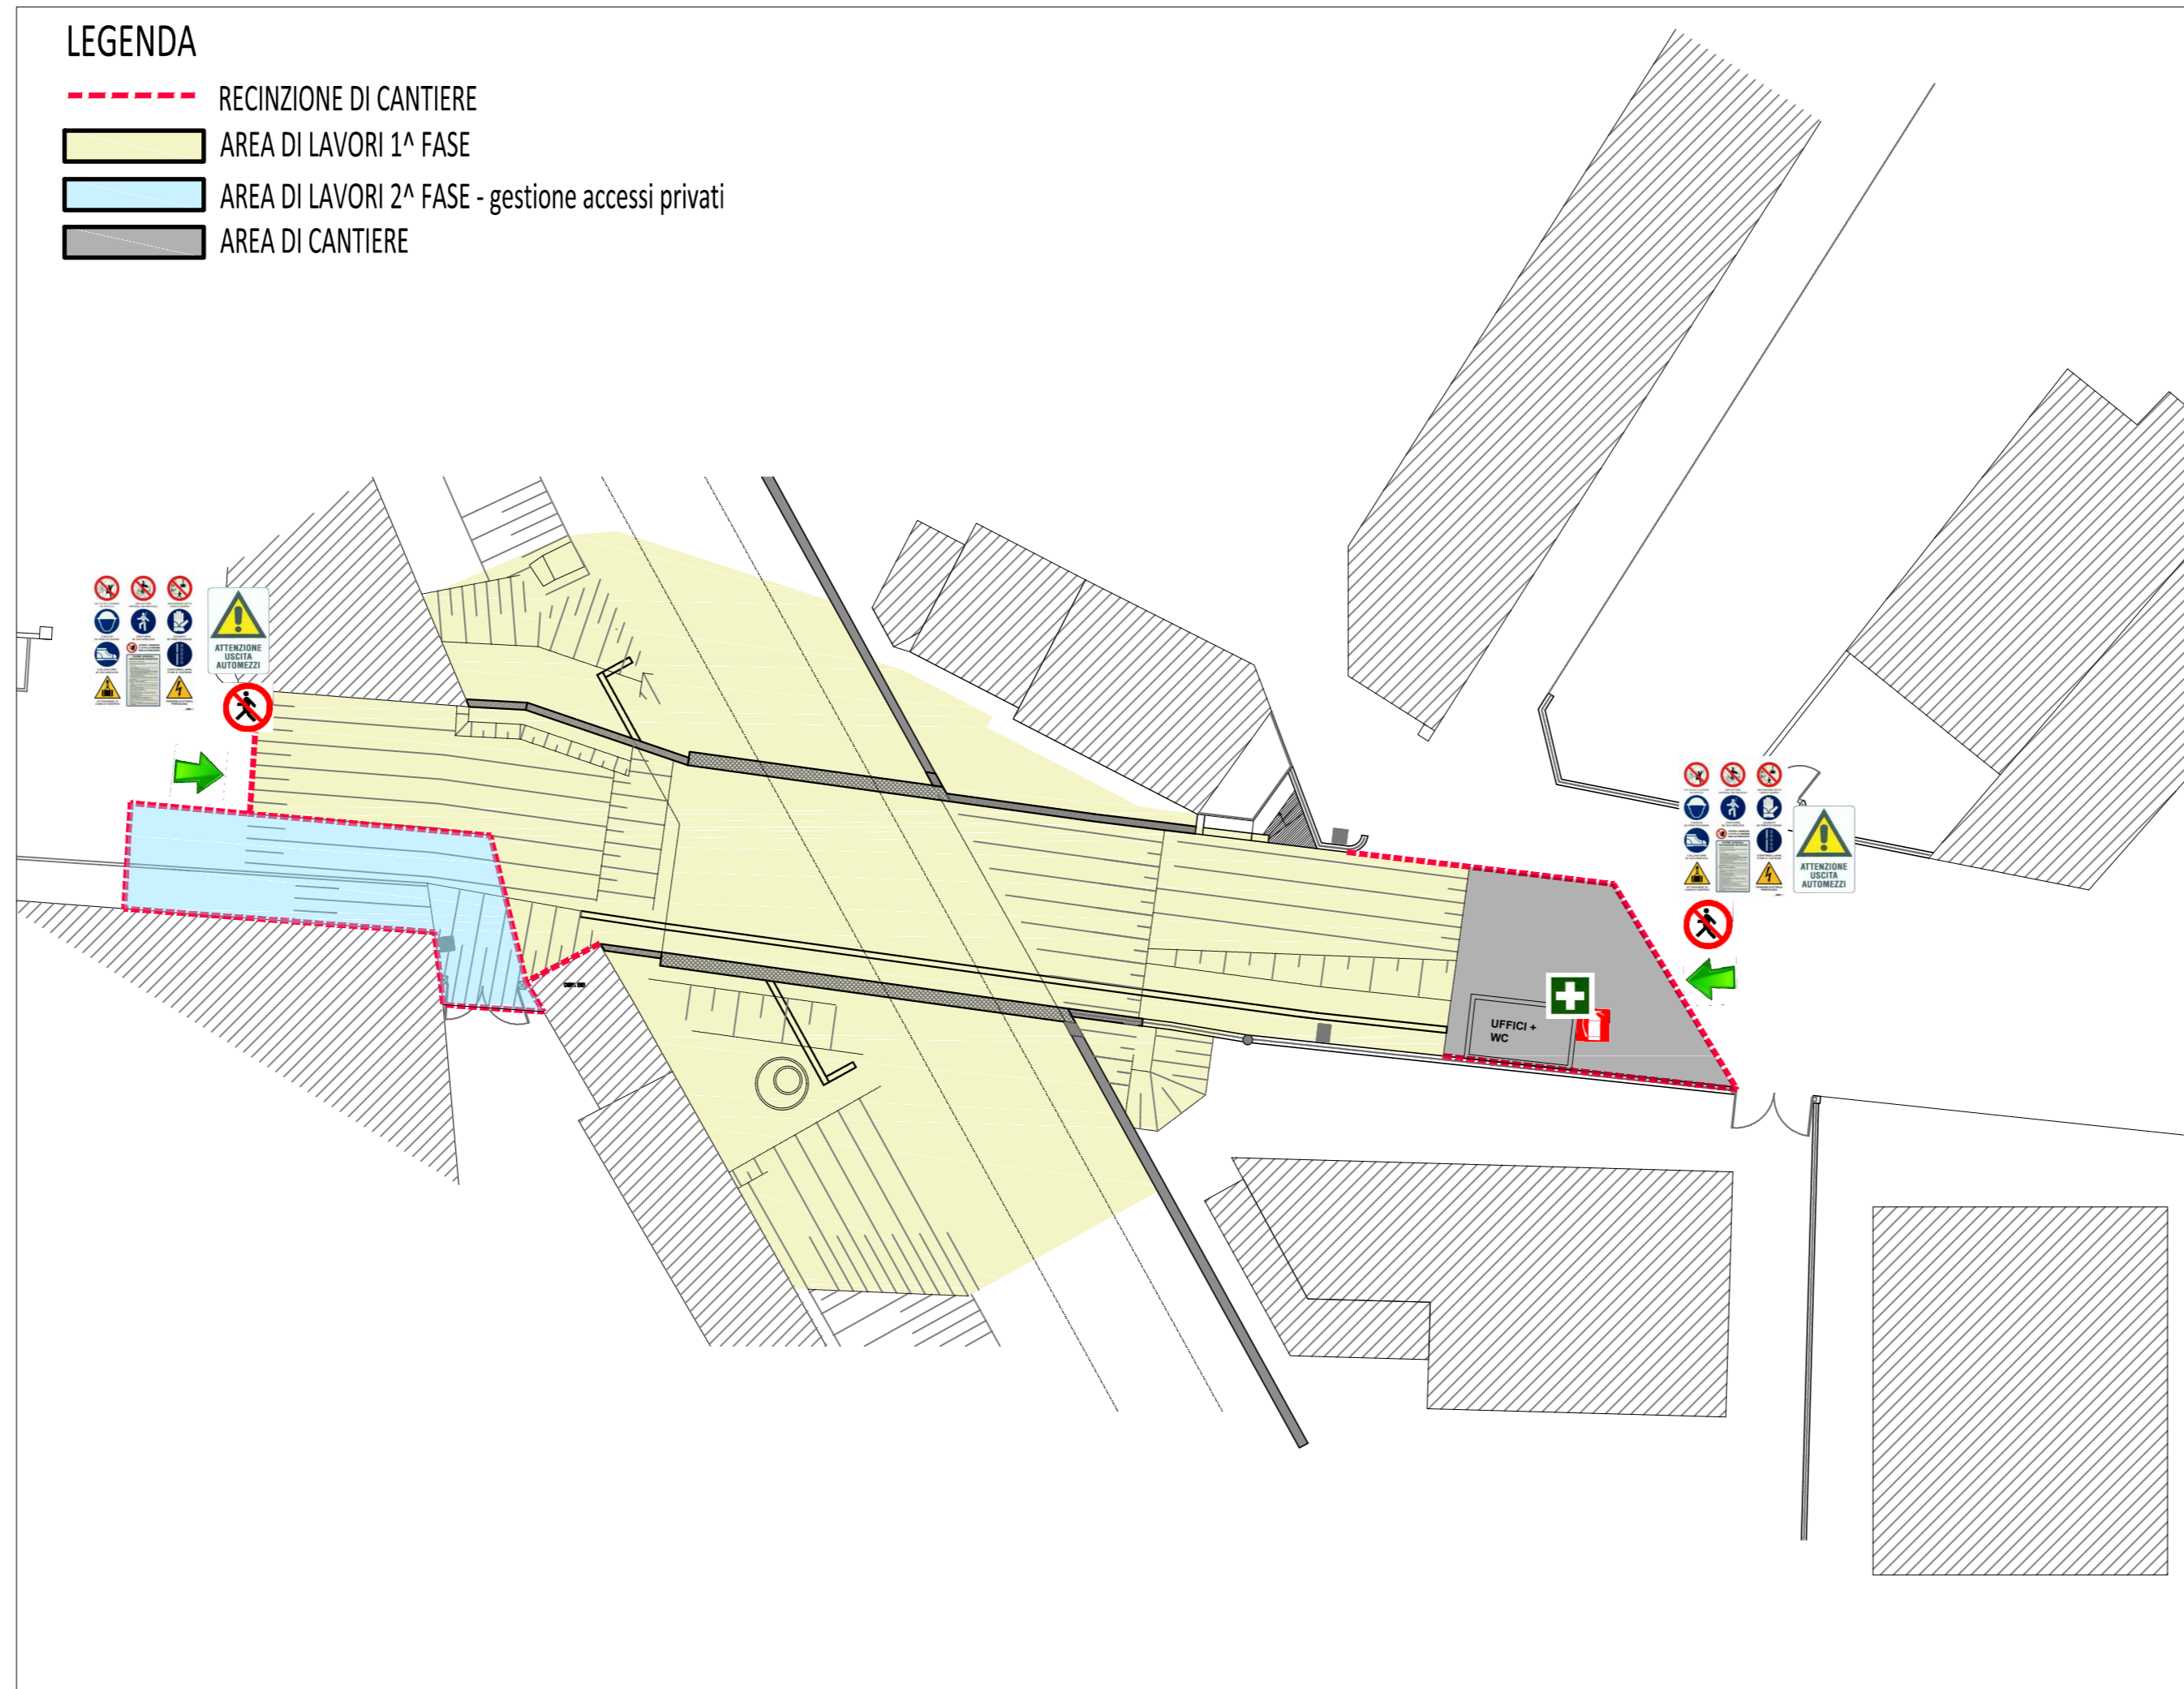

Regione Lombardia

Direzione Generale Infrastrutture e Mobilità

FERROVIENORD
FNMGROUP

NORD_ING
FNMGROUP

| | | | | | | | |
|-----------------|-----------------------|---------------|-----------------------|-----------------|--------------|-----------|-------|
| CODICE COMMESSA | LIVELLO PROGETTAZIONE | D.P.R. 207/10 | PROGRESSIVO ELABORATO | CATEGORIA OPERA | NUMERO OPERA | REVISIONE | SCALA |
| MS06 | E | f | 004 | IT | 01 | R1 | === |

MS06 - MANUTENZIONE STRAORDINARIA SEDE E MANUFATTI DI LINEA
Progetto Esecutivo

SOTTOPASSO VEICOLARE DI VIA IV NOVEMBRE - TRADATE (VA)
LAYOUT DI CANTIERE

| Revisióni | Data | Descrizione | Redatto | Controllato |
|-----------|-----------|--------------------------------|---------|-------------|
| 3 | - | - | | |
| 2 | - | - | | |
| 1 | MAG 2021 | MODIFICA STRUTTURALE MANUFATTO | | |
| 0 | Lug. 2019 | PRIMA EMISSIONE | | |

NORD_ING

FERROVIENORD

CSP

NORD_ING
FNMGROUP

IL COORDINATORE PER LA SICUREZZA IN PROGETTAZIONE

Collaborazione

REDATTO CONTROLLATO APPROVATO DATA

CODICE ARCHIVIO COLLABORATORE

AGG.