



Prospetto Est - Stato di progetto
(scala 1:100)

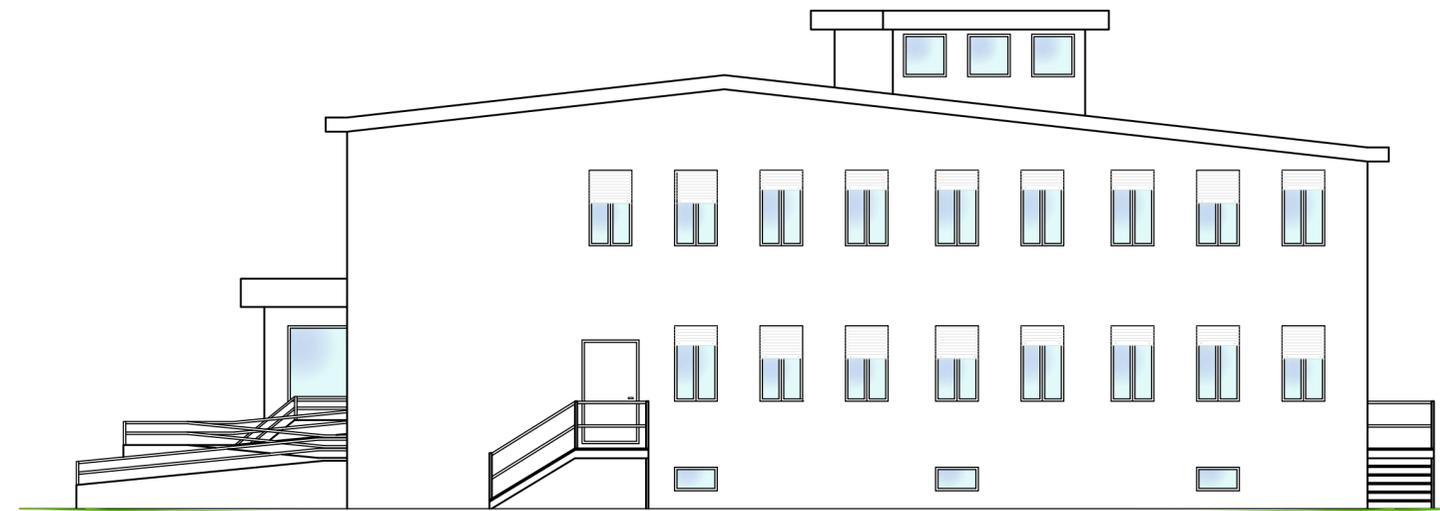

Prospetto Sud - Stato di progetto
(scala 1:100)

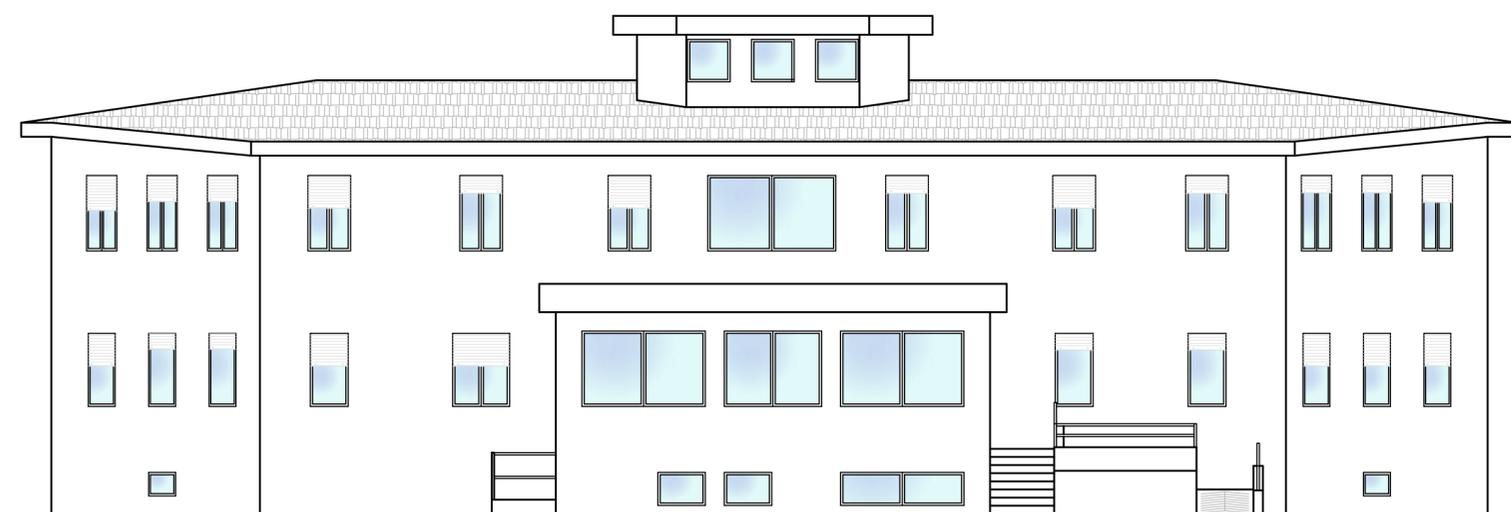

Prospetto Nord-Ovest - Stato di progetto
(scala 1:100)

il Committente: Comune di Tradate Piazza Mazzini, 6 21049 - Tradate (VA)		il Progettista: Ing. CARLO DAMIANO ROSSI	
ubicazione intervento: via: B. Passerini Comune: Tradate (VA) foglio: 916 mapp: 1450, 5325, 5326, 5327, 5328, 5329		rif.: . file: . software: Autodesk Architectural Desktop 2007 sn: 34129160880	
Ampliamento Tenenza Carabinieri Studio di fattibilità			
elaborato: 1.4	data: 28.01.2021 agg.: 18.05.2021	EDIFICIO 1 - Zona Operativa Prospetti - Progetto	
 Rossi Ingegneri Associati - via S. Ambrogio 8 - Bolladello - tel. 0331/310025 dr. ing. Licio Rossi dr. ing. Carlo Damiano Rossi dr. ing. Luca Clemente Rossi			

A termini delle vigenti leggi sul diritto d'autore questo disegno non potrà essere copiato, riprodotto o comunicato ad altre persone o ditte senza autorizzazione dello scrivente