


Progetto
 Prospetto Nord-Ovest - Edificio 2
 (scala 1:100)

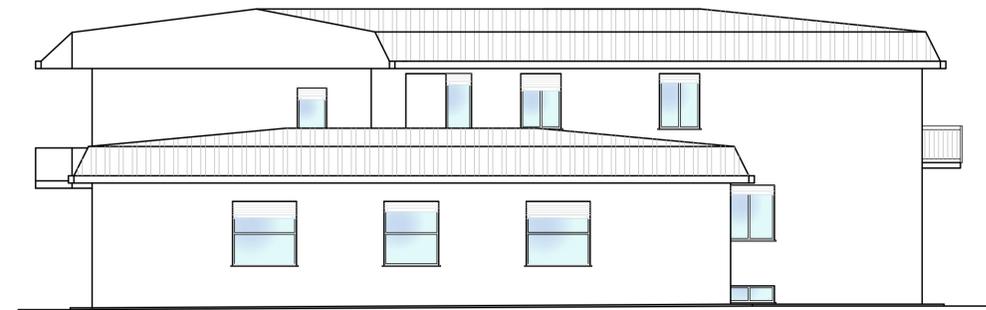


Progetto
 Prospetto Sud-Ovest - Edificio 2
 (scala 1:100)



Progetto
 Prospetto Sud-Est - Edificio 2
 (scala 1:100)



Progetto
 Prospetto Nord-Est - Edificio 2
 (scala 1:100)

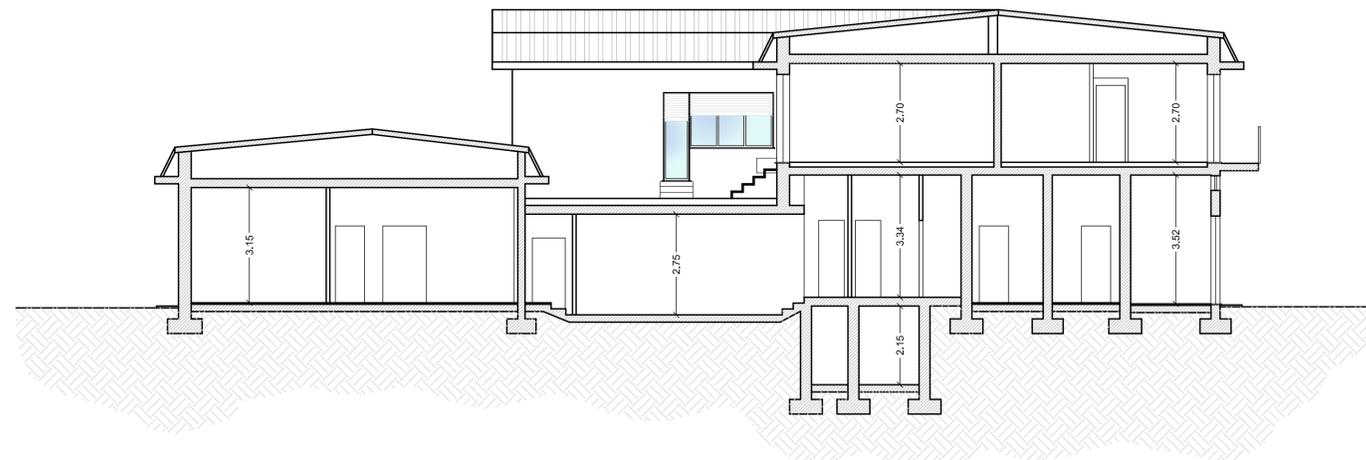

Sezione trasversale - Edificio 2
 (scala 1:100)

il Committente: Comune di Tradate Piazza Mazzini, 6 21049 - Tradate (VA)		il Progettista: Ing. CARLO DAMIANO ROSSI	
ubicazione intervento: via: B. Passerini Comune: Tradate (VA)		Collaboratori: geom. Valentina Martini	
foglio: 916	mapp: 1450, 5325, 5326, 5327, 5328, 5329	rif.: .	file: .
software: Autodesk Architectural Desktop 2007 sn: 34129160880			
Ampliamento Tenenza Carabinieri Studio di pre-fattibilità			
elaborato: 2.2	data: 28.01.2021 eqq.: 18.05.2021	EDIFICIO 2 - Zona Alloggi Prospetti, sezione	
Rossi Ingegneri Associati dr. Ing. Licio Rossi dr. Ing. Carlo Damiano Rossi dr. Ing. Luca Clemente Rossi			

A termini delle vigenti leggi sui diritti d'autore questo disegno non potrà essere copiato, riprodotto o comunicato ad altre persone o altre senza autorizzazione dello scrivente