



A - sezione stradale primo tratto (parte bassa)

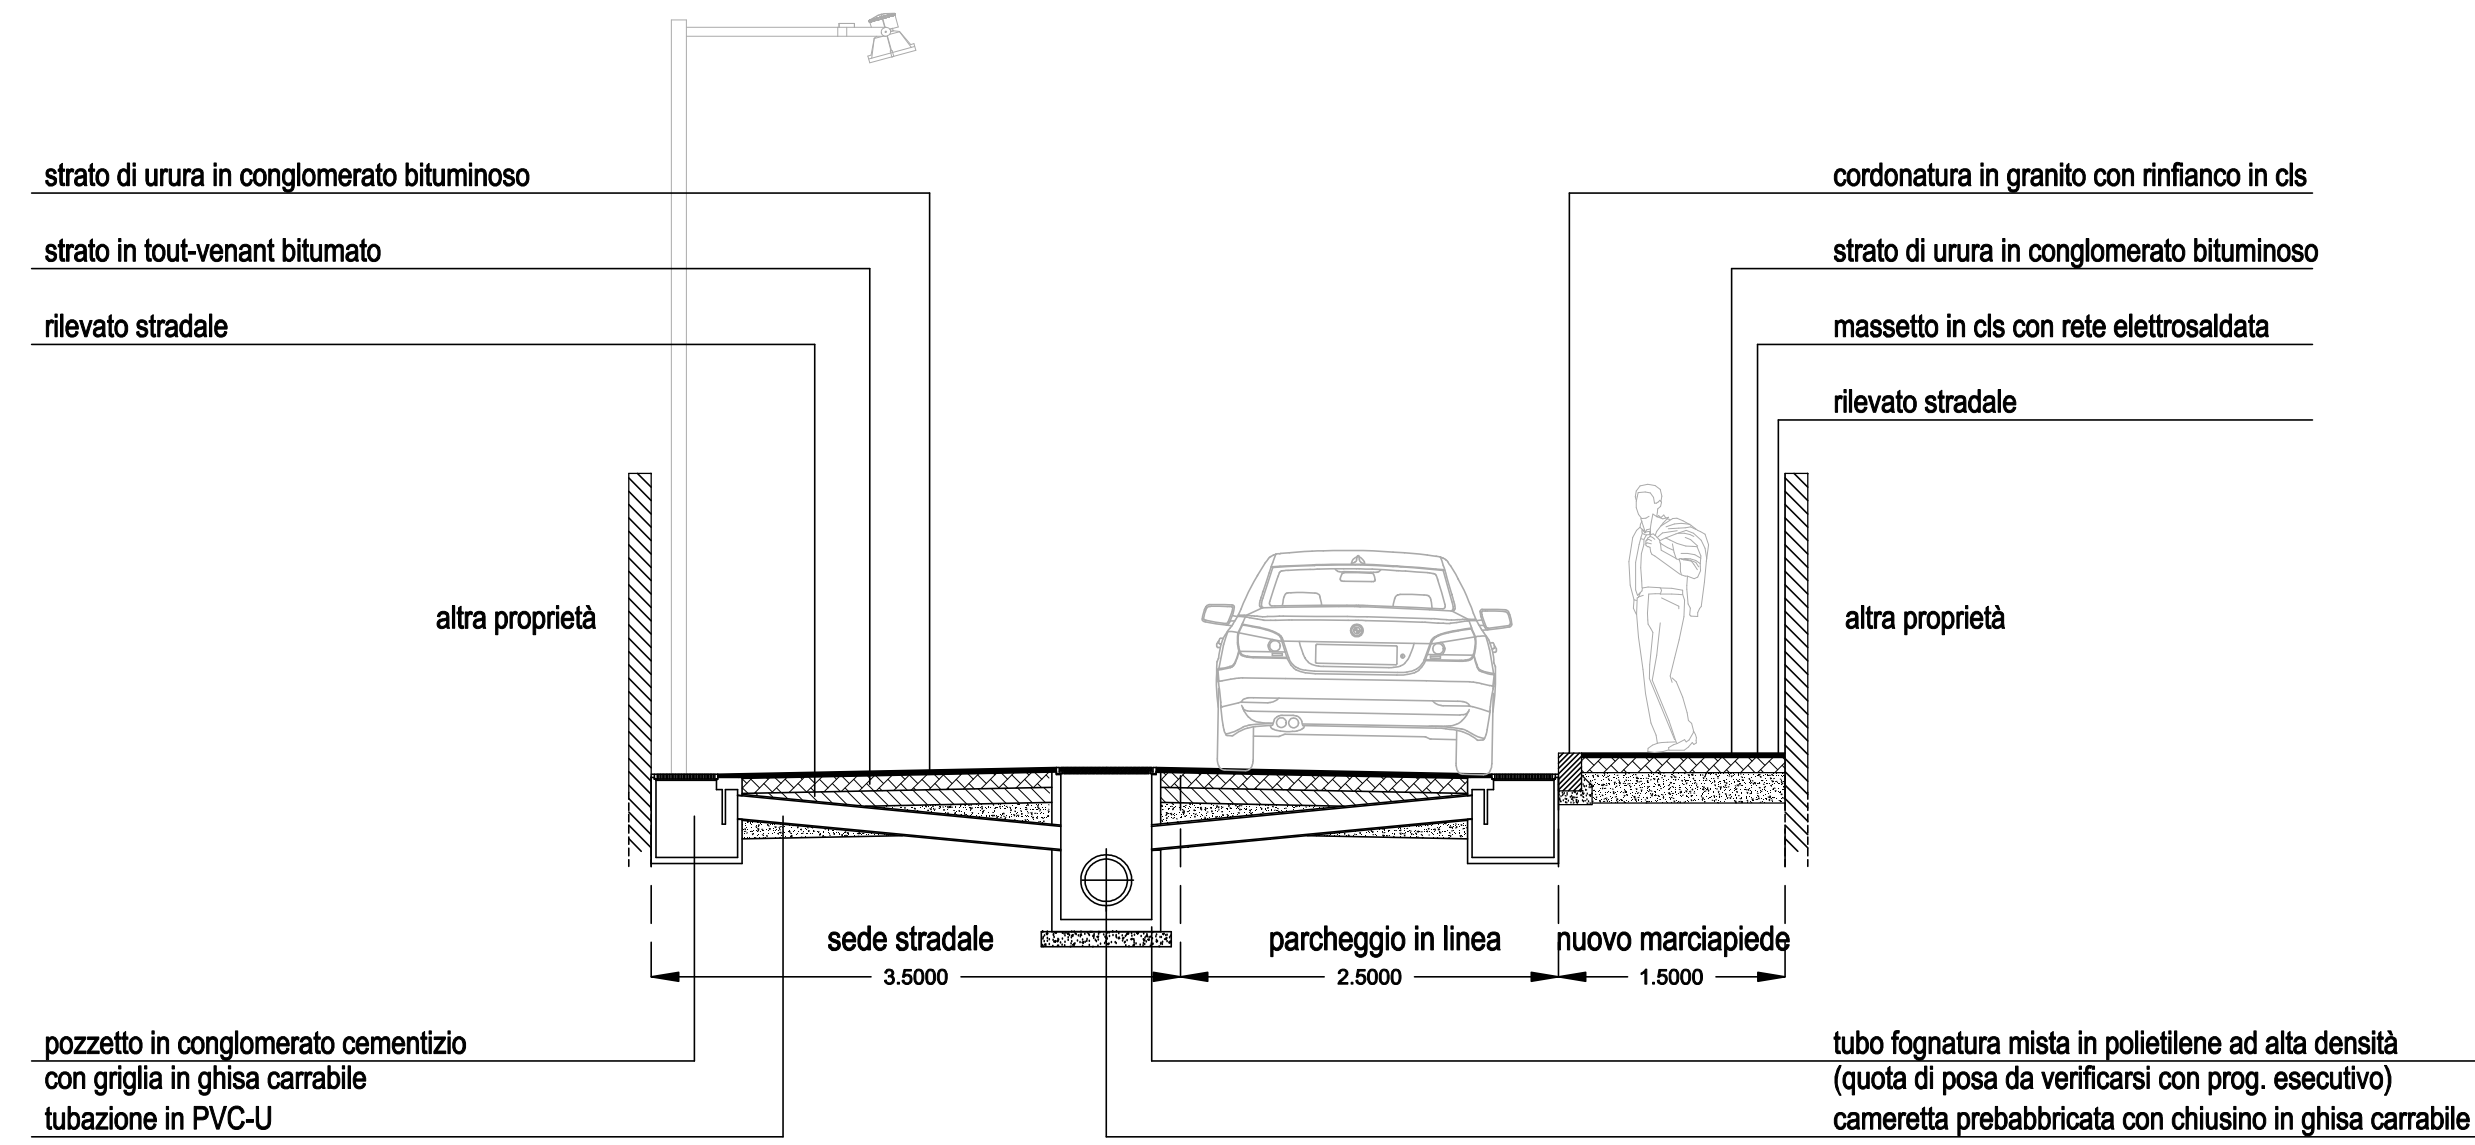

B - sezione stradale secondo tratto (parte alta)

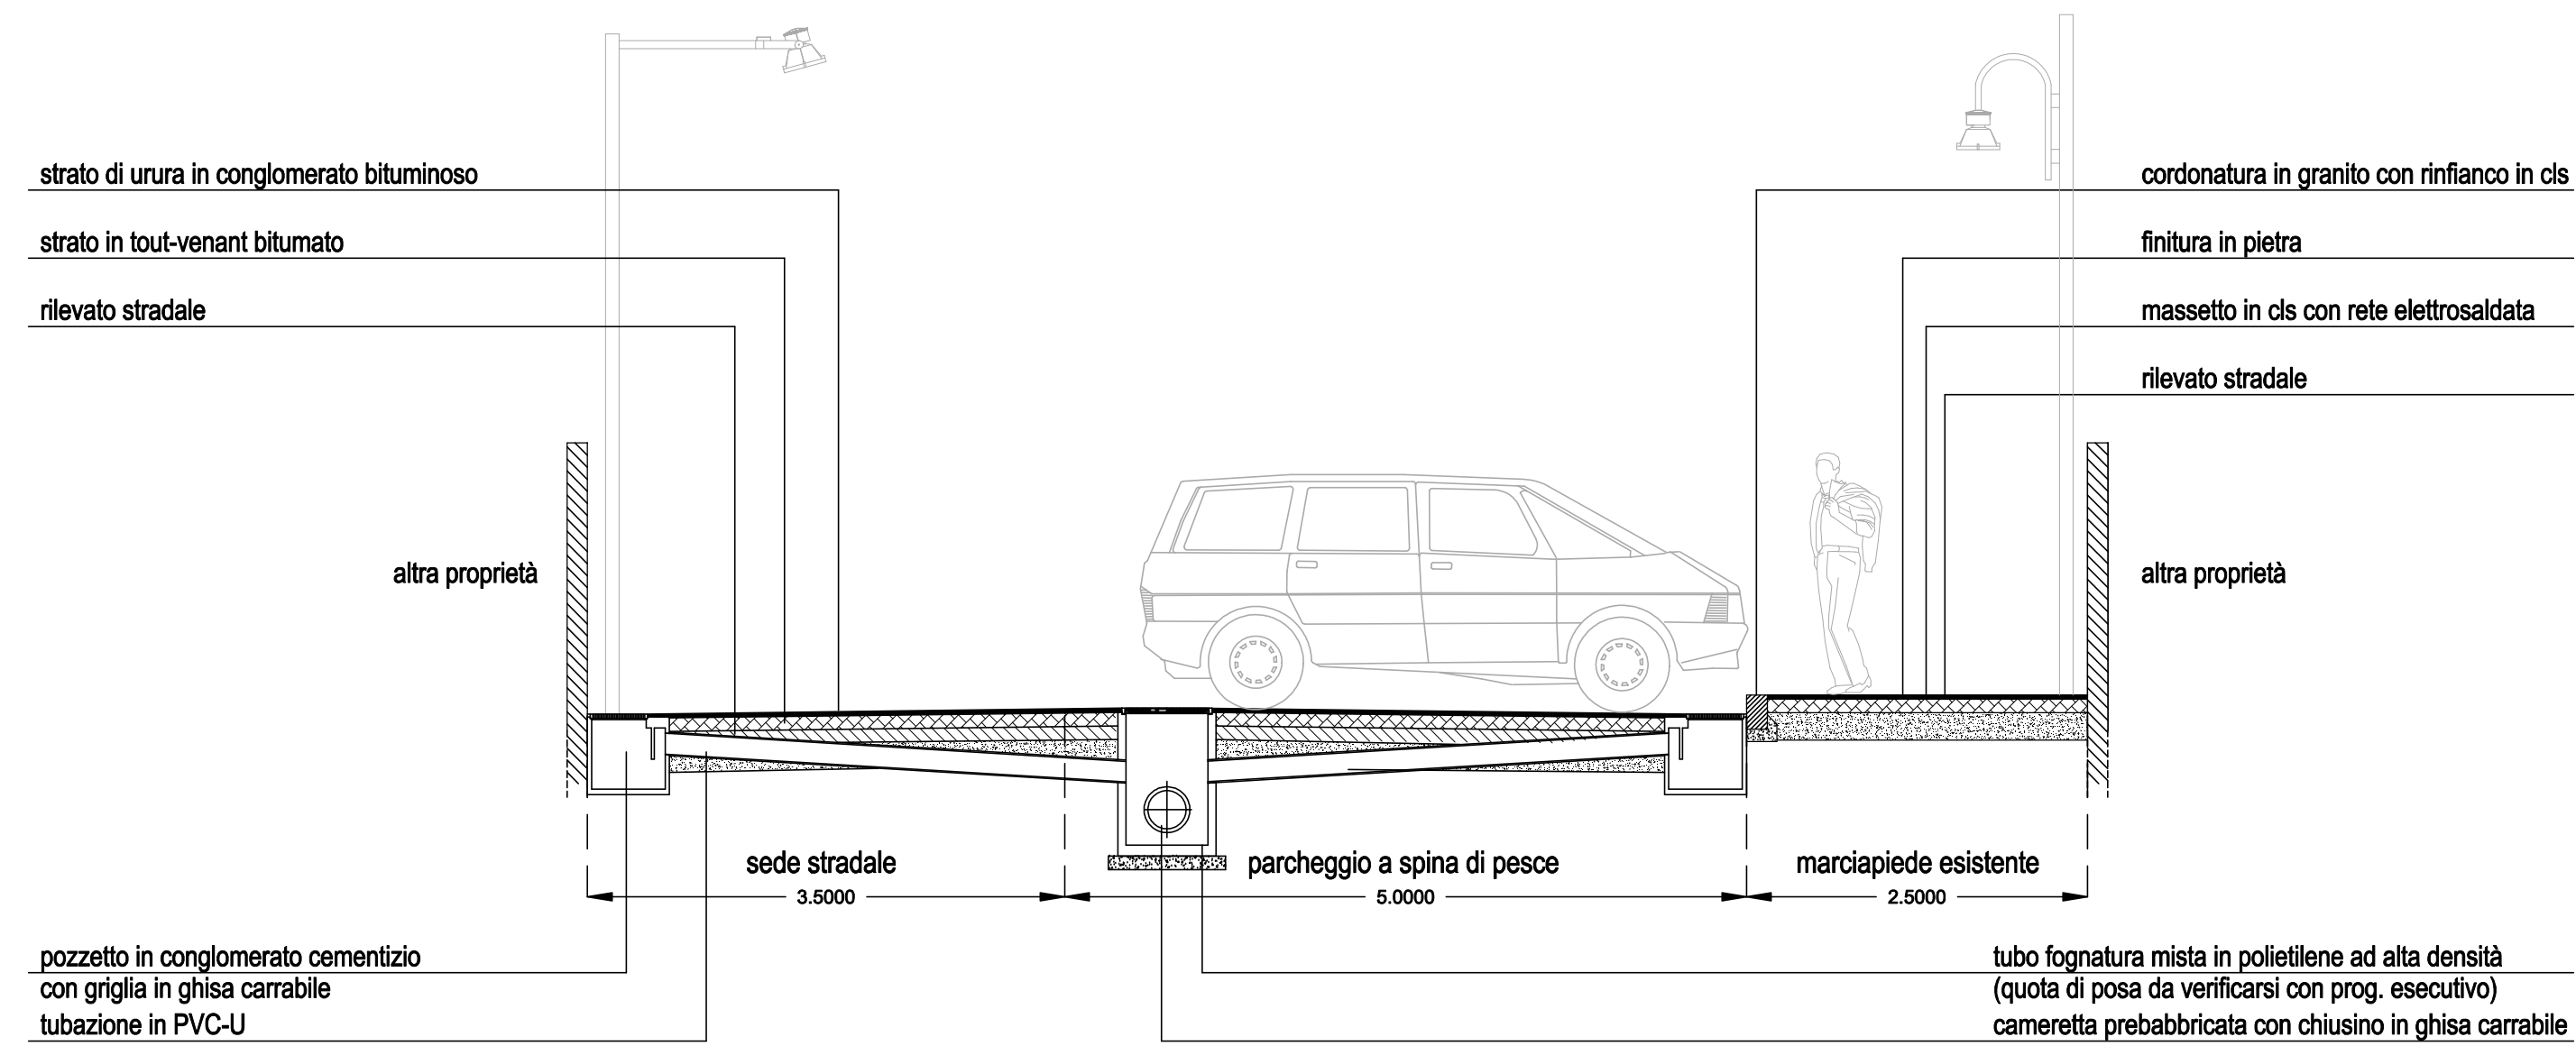

Riferimento sezioni



COMUNE DI TRADATE

Intervento di riqualifica e messa in sicurezza di via Palestrina

TECNICO: ING. MARCO CASSINELLI	OGGETTO: PROGETTO DI FATTIBILITA' TECNICO ECONOMICA SEZIONI	TAVOLA C
DATA settembre 2021	Stato di progetto	SCALA 1:100