



PLANIMETRIA SCALA 1:200




ATMOSFERE

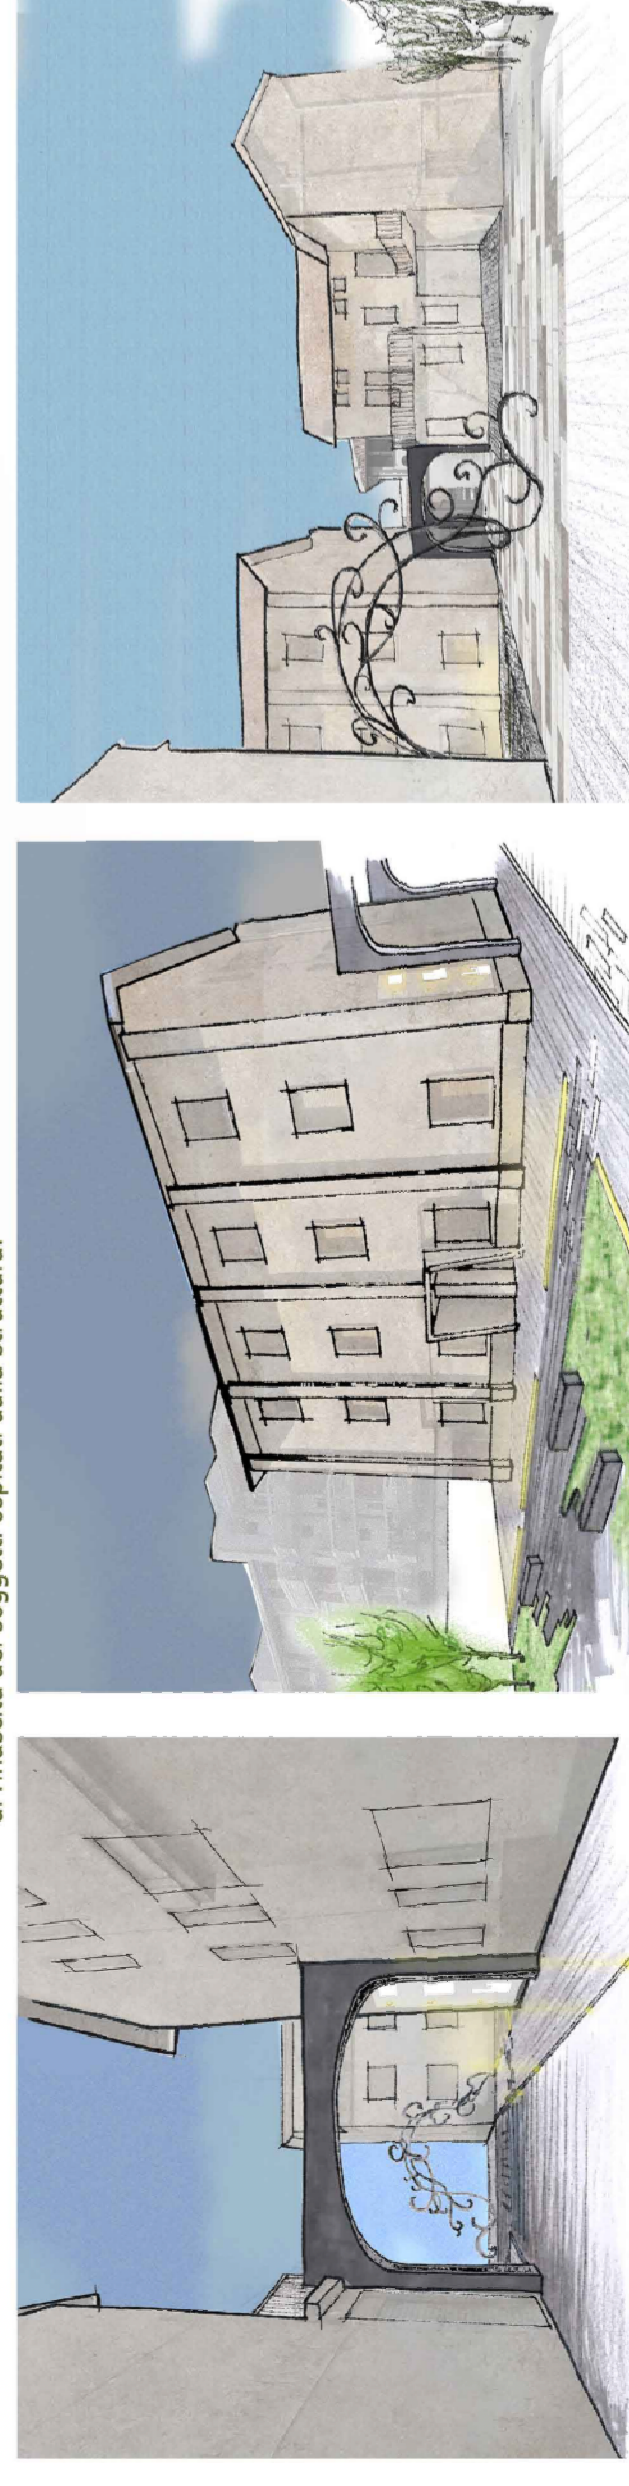

SCHEMI FUNZIONALI

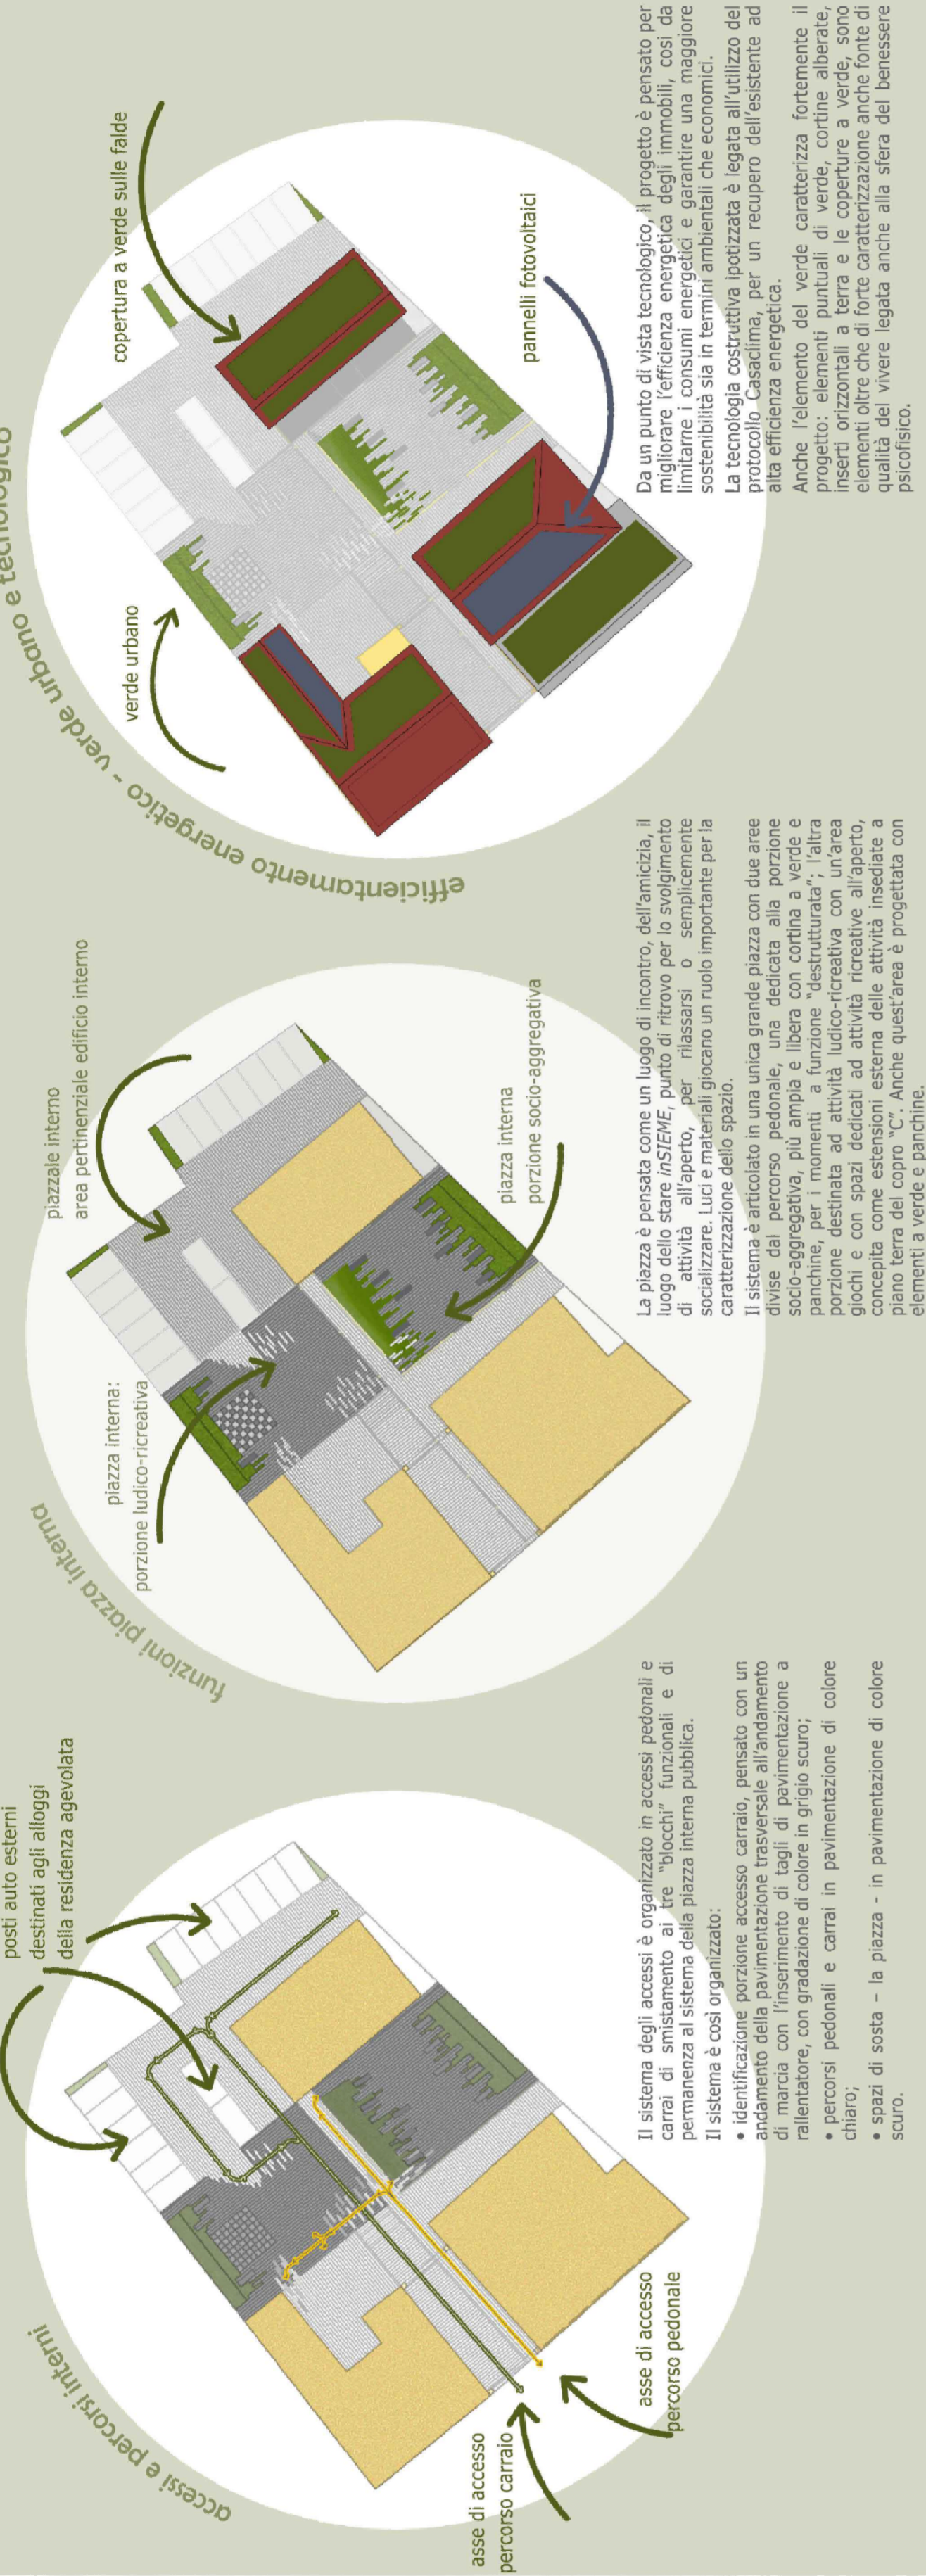

SEZIONI TERRITORIALI SCALA 1:200

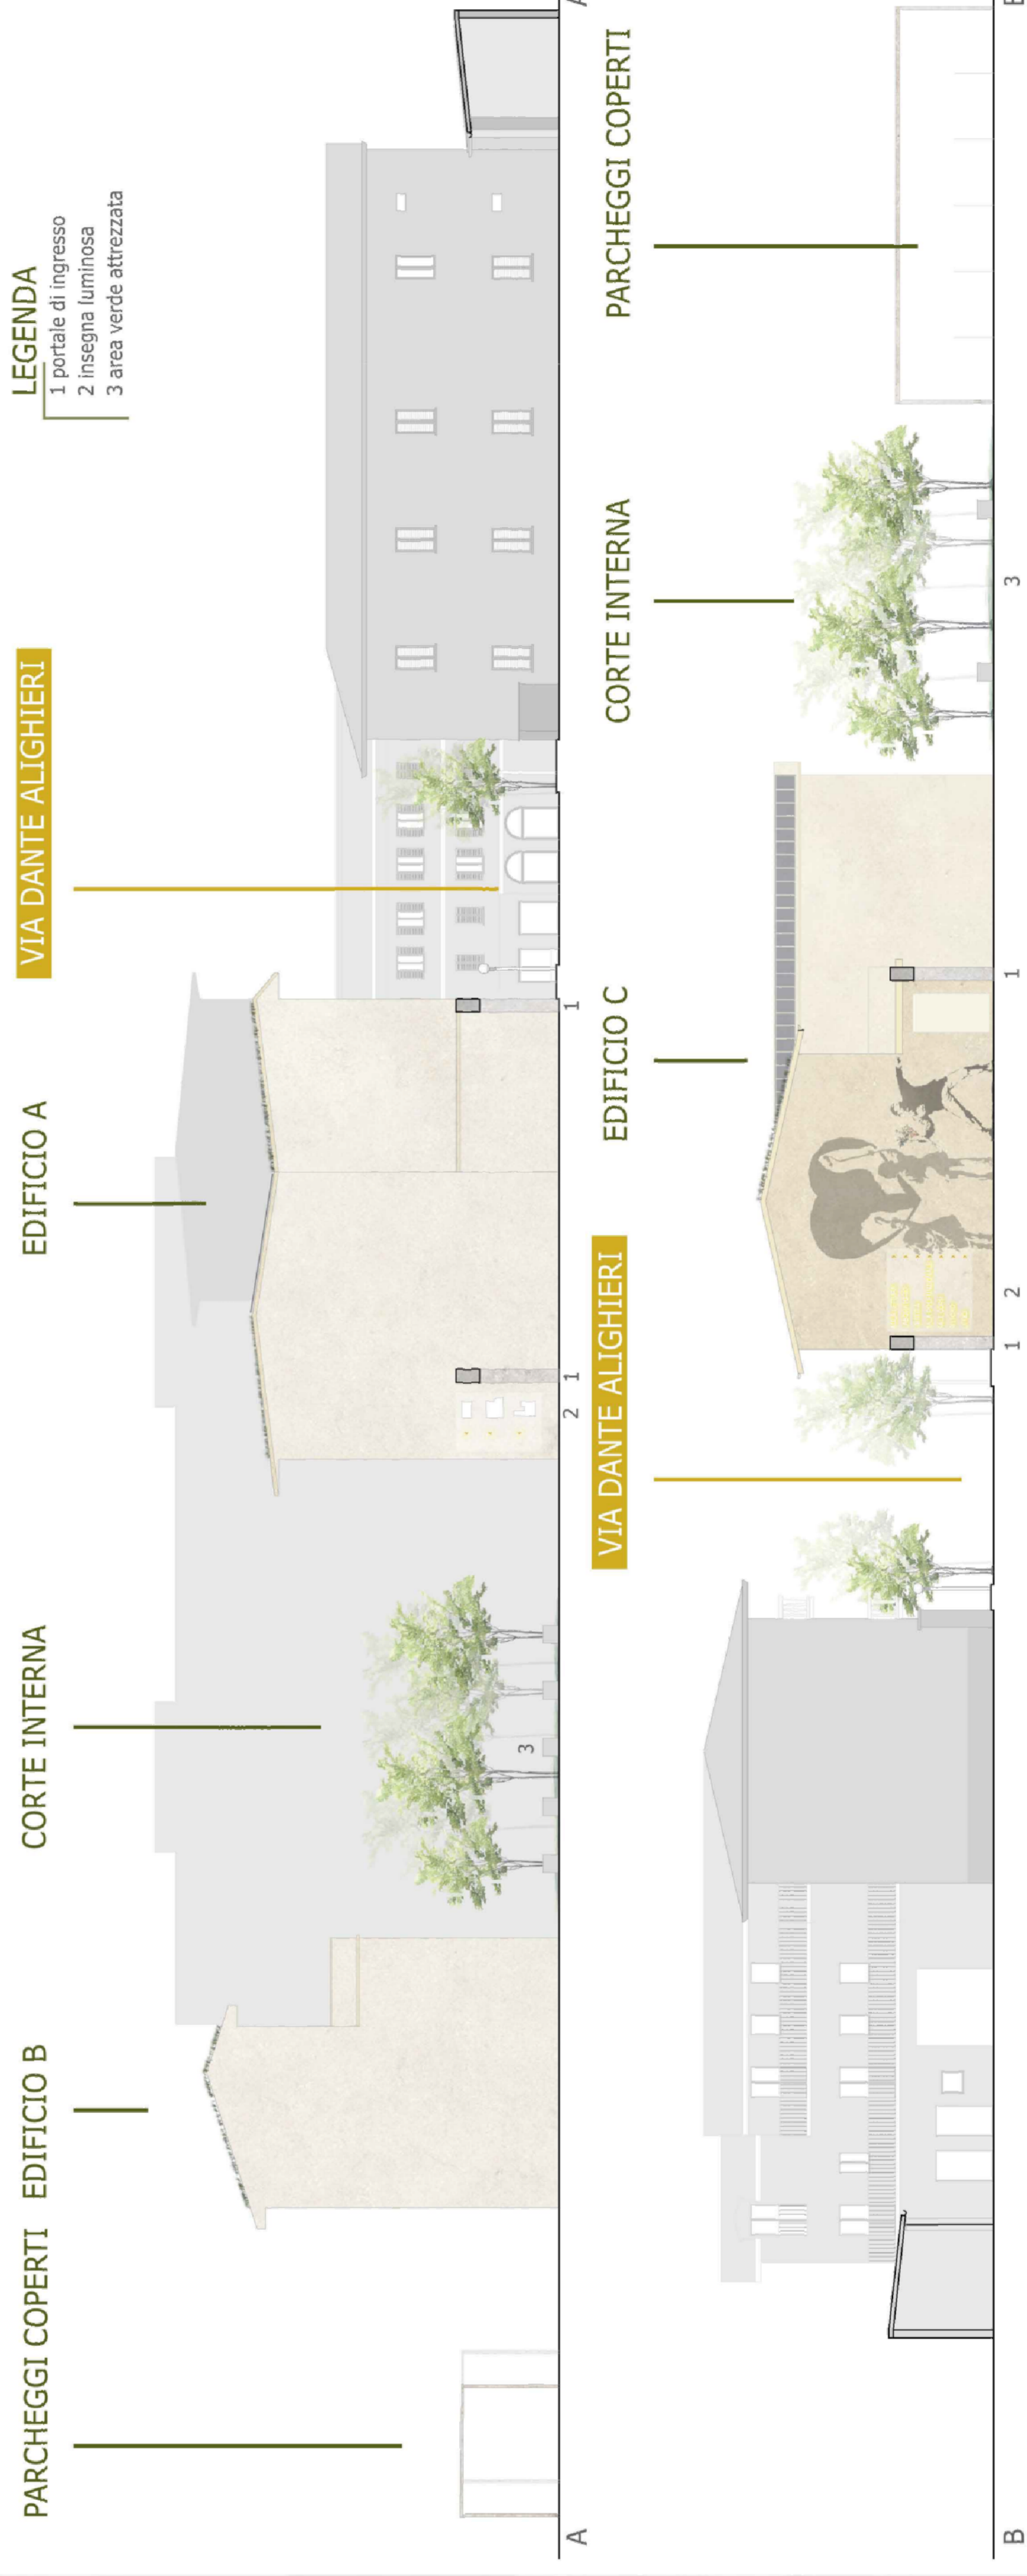

PROSPETTO SU VIA DANTE ALIGHIERI SCALA 1:100



Città di Tradate
Provincia di Varese

Riqualificazione comparto di proprietà comunale
in via Dante Tradate
da destinare ad edilizia residenziale pubblica
IMMOBILI A e B

ELABORATO

TEMATICHE PROGETTUALI



IL PROGETTISTA

Geom. Giorgio Colombo

02

LIVELLO PROGETTUALE
STUDIO DI
FATTIBILITA'

DATA
NOV. 2021

CODICE UNICO DI PROGETTO
C68121000620002

Città di Tradate - Ufficio Servizi Tecnici - Piazza Mazzini Giuseppe, 6 - 21049 Tradate (VA)