




PIANTE E FUNZIONI EDIFICIO B - CASA "INFAMIGLIA"

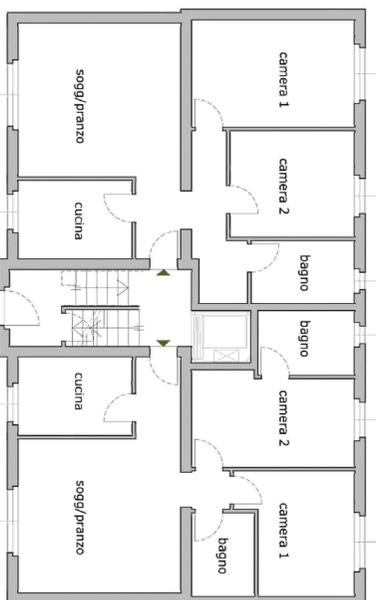


PIANO RIALZATO

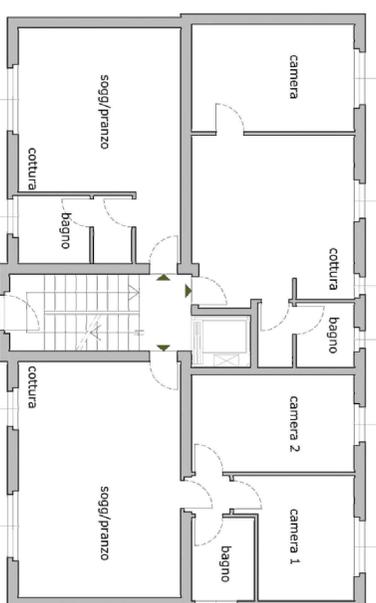

PIANO RIALZATO

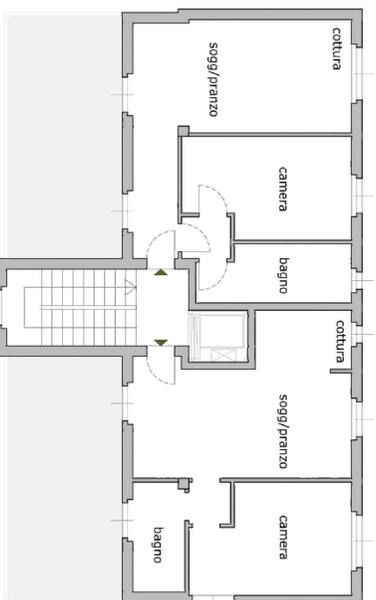

PIANO SECONDO

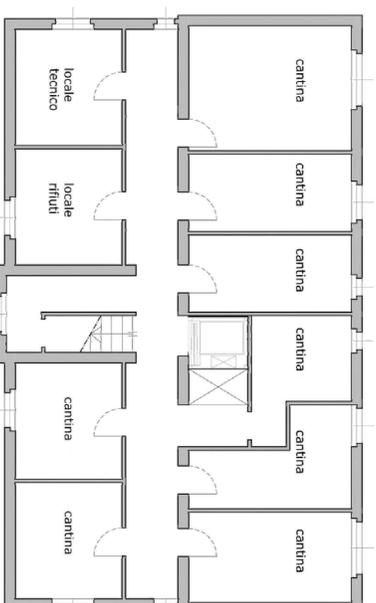

PIANO SEMINTERRATO

TABELLA FUNZIONI E CONSISTENZE						
IDENTIFICATIVI	TIPOLOGIA	PIANO	QUANTITÀ	SUPERFICIE parziali	SUPERFICIE totale per piano	SUPERFICIE TOT. funzione residenz.
A	EDILIZIA RESIDENZIALE trilocale	Rialzato	1	78,00 mq	154,00 mq	416,00 mq
B	EDILIZIA RESIDENZIALE trilocale	Rialzato	1	76,00 mq	154,00 mq	
C	EDILIZIA RESIDENZIALE trilocale	Primo	1	70,00 mq	154,00 mq	
D	EDILIZIA RESIDENZIALE bilocale	Primo	1	47,00 mq	154,00 mq	
E	EDILIZIA RESIDENZIALE monolocale	Primo	1	37,00 mq	154,00 mq	
F	EDILIZIA RESIDENZIALE trilocale	Secondo	1	55,00 mq	108,00 mq	
G	EDILIZIA RESIDENZIALE trilocale	Secondo	1	53,00 mq	108,00 mq	



PIANO RIALZATO

FUNZIONI PIANO RIALZATO
RESIDENZA AGEVOLATA
APPARTAMENTI TIPO
trilocali **A B**



PIANO RIALZATO

FUNZIONI PIANO PRIMO
RESIDENZA AGEVOLATA
APPARTAMENTI TIPO
trilocali **C**
bilocali **D**
monolocali **E**



PIANO SECONDO

FUNZIONI PIANO SECONDO
RESIDENZA AGEVOLATA
APPARTAMENTI TIPO
bilocali **F G**

CARATTERISTICHE DI PROGETTO

COMPATIBILITÀ URBANISTICA

- Compatibilità urbanistica del progetto con le norme del PGT.

ACCESSIBILITÀ

- Al piano terra, viene garantita la fruibilità dei locali da parte di soggetti con ridotta capacità motoria tramite interventi sulla struttura.

INTERVENTI TECNOLOGICI PER L'EFFICIENTAMENTO ENERGETICO

- rifacimento degli impianti termici ad alta efficienza;
- isolamento dell'involucro edilizio;
- copertura a verde sulle falde.

SCALA 1:100
1:200



Città di Tradate
Provincia di Varese



Riqualficazione comparto di proprietà comunale
in via Dante Tradate
da destinare ad edilizia residenziale pubblica
IMMOBILI A e B

ELABORATO
IMMOBILE B



IL PROGETTISTA
Geom. Giorgio Colombo

04

LIVELLO PROGETTUALE
STUDIO DI
FATTIBILITÀ

DATA
NOV. 2021

CODICE UNICO DI PROGETTO
C68121000620002