




PROSPETTO SUD (sez.3-3) scala 1:200

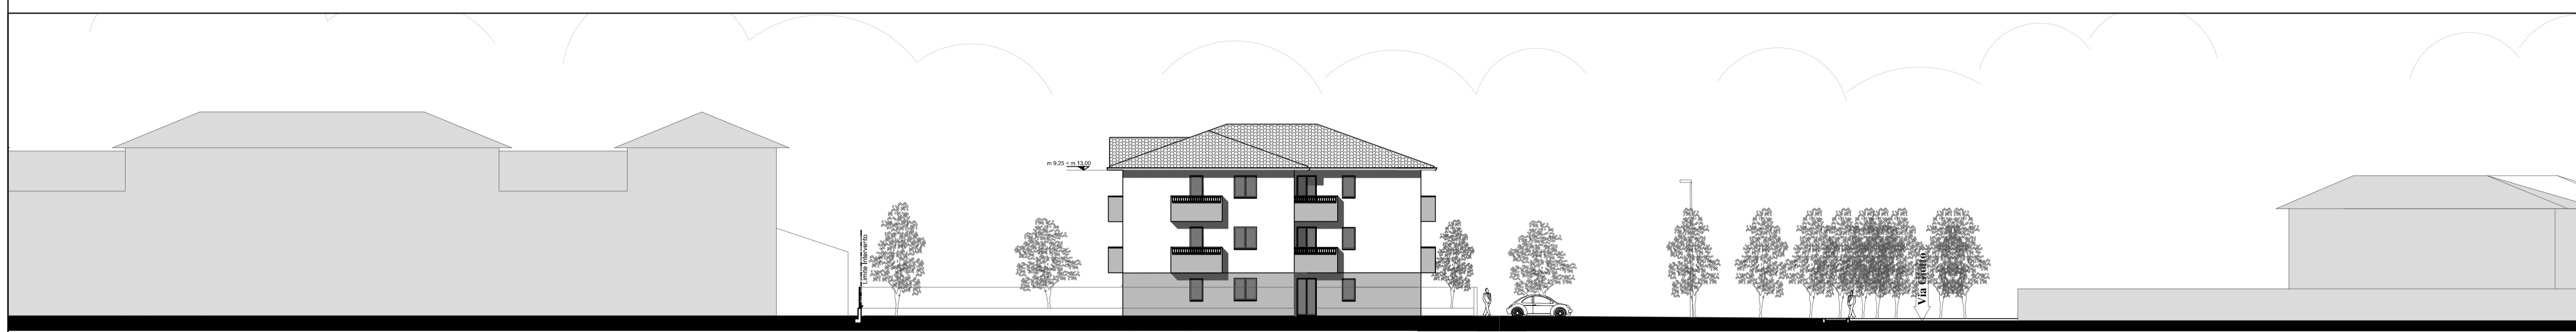


PROSPETTO NORD (sez. 2-2) scala 1:200

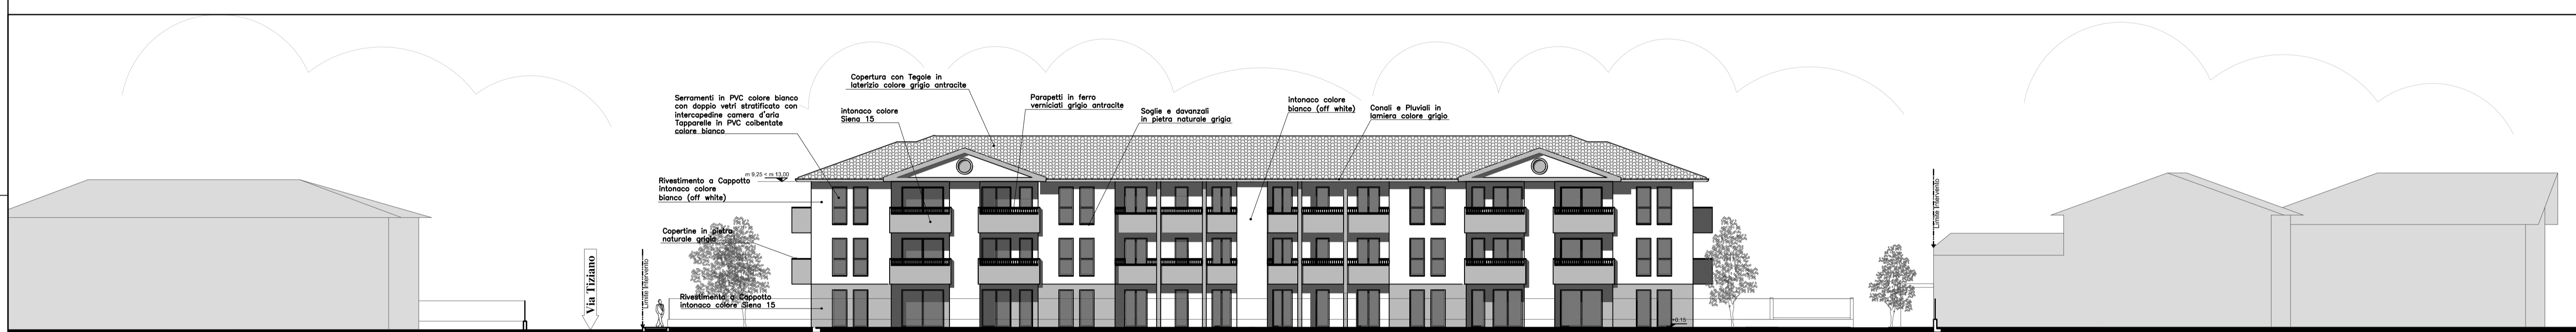


PROSPETTO EST (sez. 4-4) scala 1:200

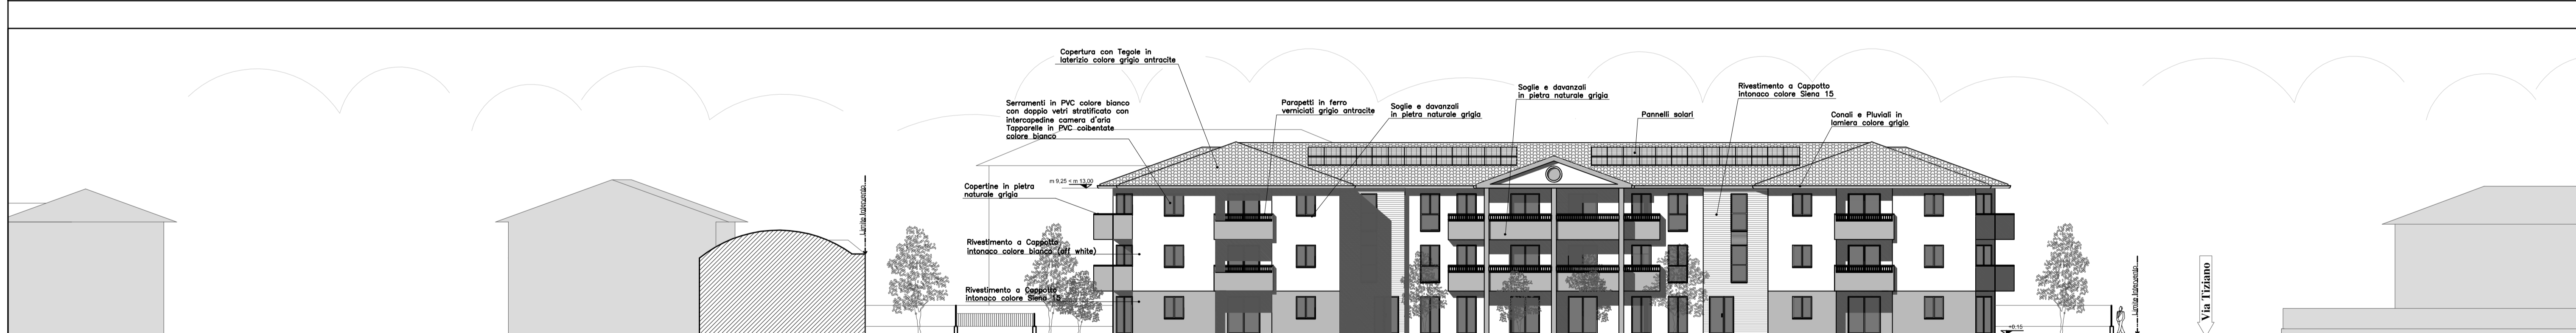

PROSPETTO OVEST (sez. 5-5) scala 1:200

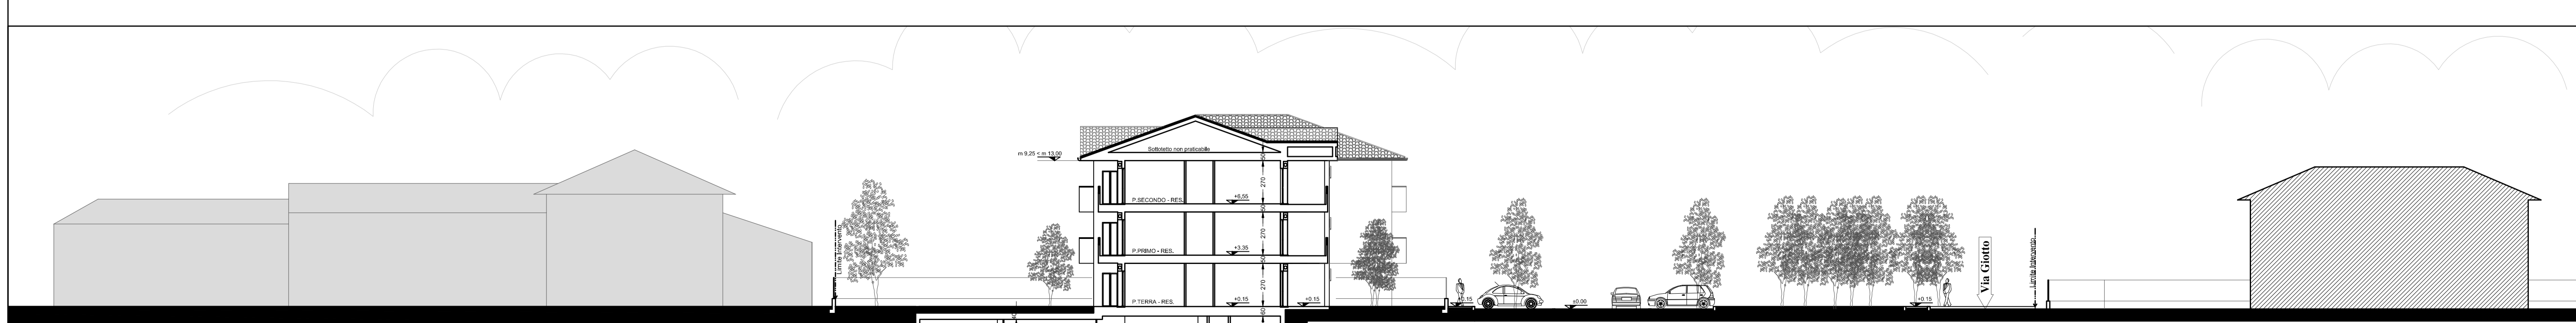

SEZIONE 1-1 scala 1:200

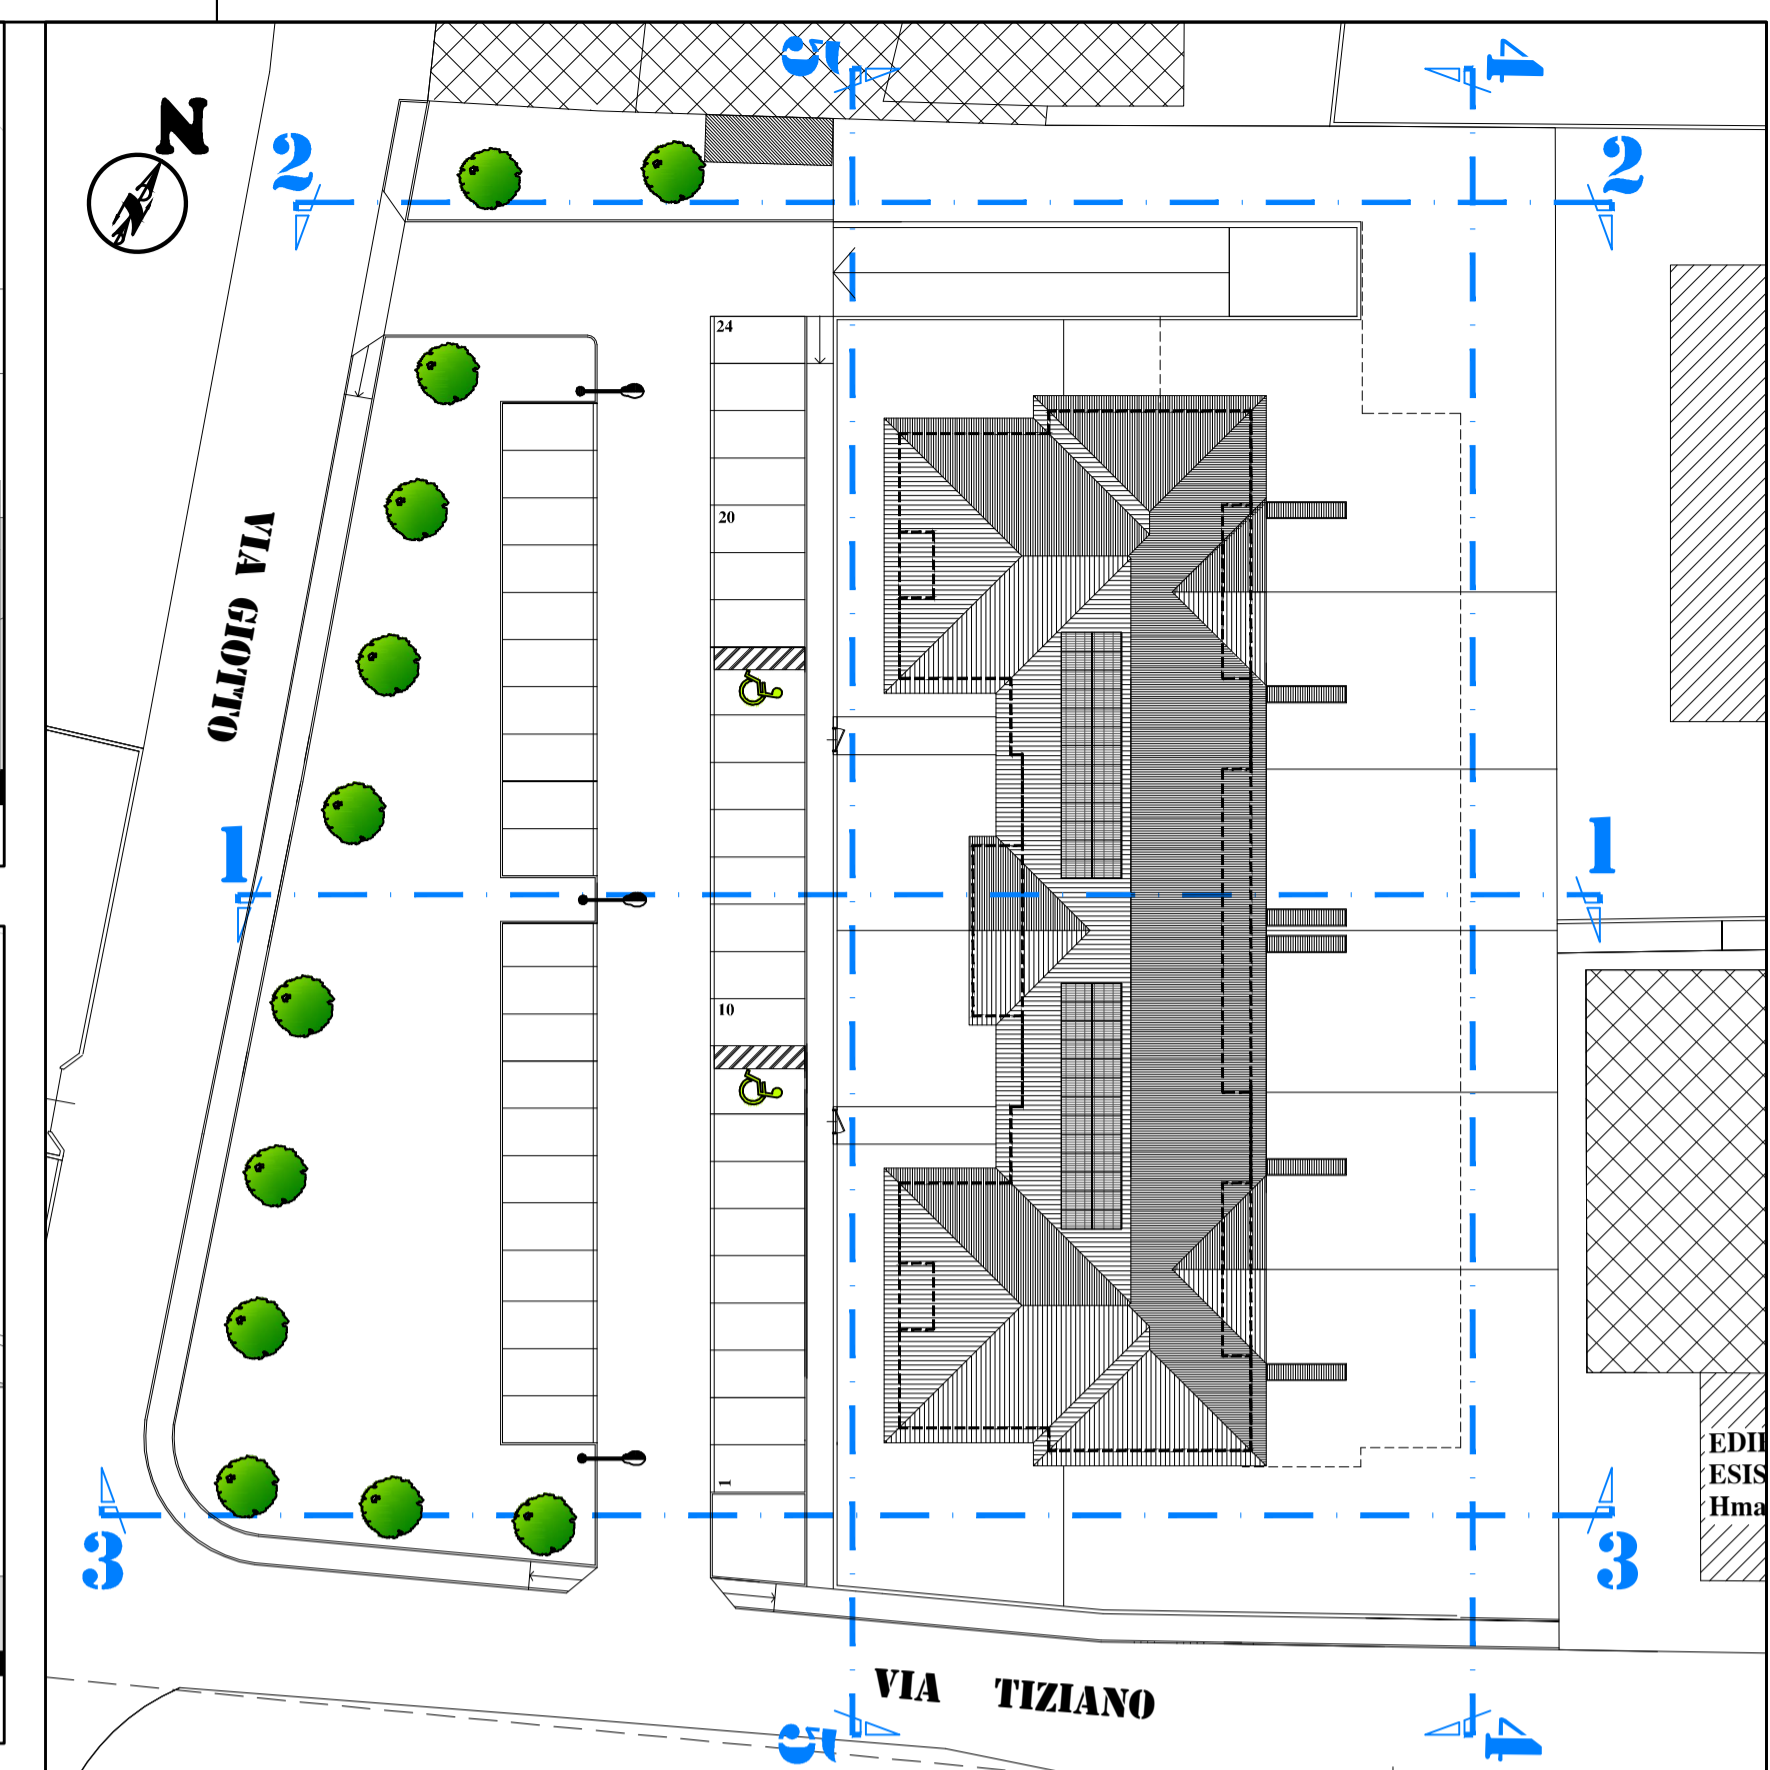

PIANTA COPERTURA e SCHEMA SEZIONI

COMUNE DI TRADATE PROVINCIA DI VARESE

E.R.P.

EDILIZIA RESIDENZIALE CONVENZIONATA
via Giotto - via Tiziano

ADOTTATO CON _____
APPROVATO CON _____

OGGETTO		TAVOLA	
PIANTA COPERTURA PROSPETTI e SEZIONI SCHEMATICHE		5b	
PROPRIETA'		DATA	
DECOS s.r.l. P.IVA 10606550159 sede legale via Podgora, 4 - 20123 Milano sede amm. via A. Ramazzotti, 41 - 21047 Saronno (VA)		FEB. 2020	
		NOV. 2020	
		MAR. 2021	
		GIU. 2021	
PROGETTISTA		ARCHIVIO	
STUDIO DI INGEGNERIA DE MARCO AGOSTINO DE MARCO & CARLO DE MARCO - INGEGNERI ASSOCIATI		1:400 - 1:200	
		FILE	
		VERIPROXYAN-Studio	
		0920	