SCALA 1:80

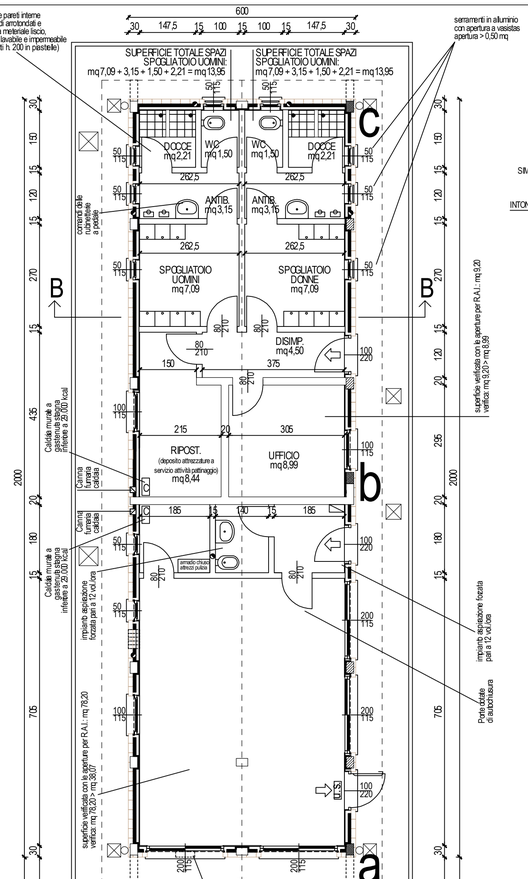
pavimenti e pareti interne con raccordi arrotondati e costituiti da materiale liscio, facilmente lavabile e impermeabile (rivestimenti h. 200 in piastrelle)
serramenti in alluminio con apertura a vasistas apertura > 0,50 mq
SUPERFICIE TOTALE SPAZI SPOGLIATOIO UOMINI mq 7,09 + 3,15 + 1,50 + 2,21 = mq 13,95
SUPERFICIE TOTALE SPAZI SPOGLIATOIO UOMINI mq 7,09 + 3,15 + 1,50 + 2,21 = mq 13,95
DOCCE mq 2,21
WC mq 1,50
WC mq 1,50
DOCCE mq 2,21
ANTIB. mq 3,15
ANTIB. mq 3,16
SPOGLIATOIO UOMINI mq 7,09
SPOGLIATOIO DONNE mq 7,09
DISIMP. mq 4,50
RIPOST. (deposito attrezzature a servizio attività pattinaggio) mq 8,44
UFFICIO mq 6,99
a
b
c
B
B
NICCHIA NELLA PARETE DIM. MINIME 50x50x15 prof., per complesso prese di servizio per porticato cucina
PORTICATO
superficie verificata con le aperture per R.A.I.: mq 9,20 verifica: mq 9,20 > mq 8,89
superficie verificata con le aperture per R.A.I.: mq 78,20 verifica: mq 78,20 > mq 38,07
Caldaia murale a gasolio a gasolio a gasolio