



PIANTA PROGETTO  
SCALA 1:100

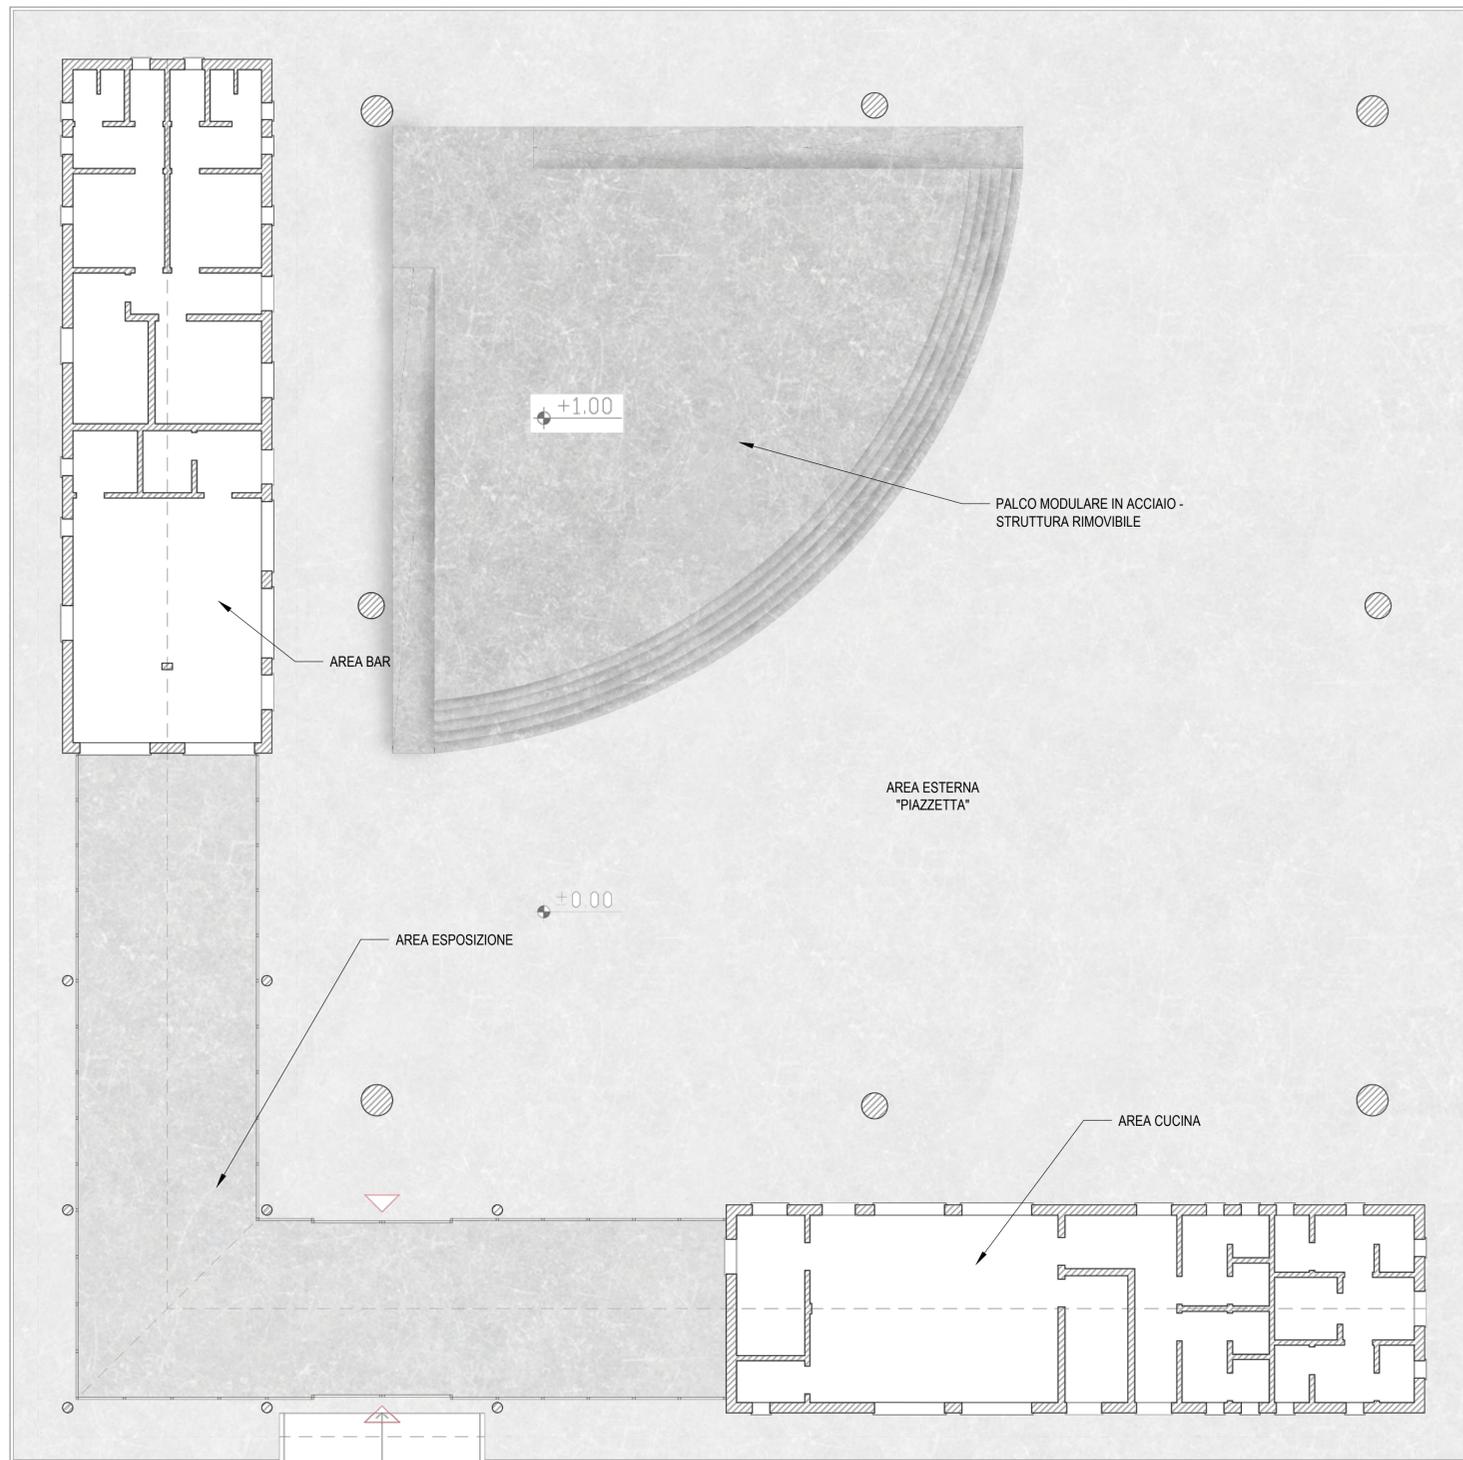

SEZIONE PROGETTO  
SCALA 1:100



MODELLAZIONE PROGETTO

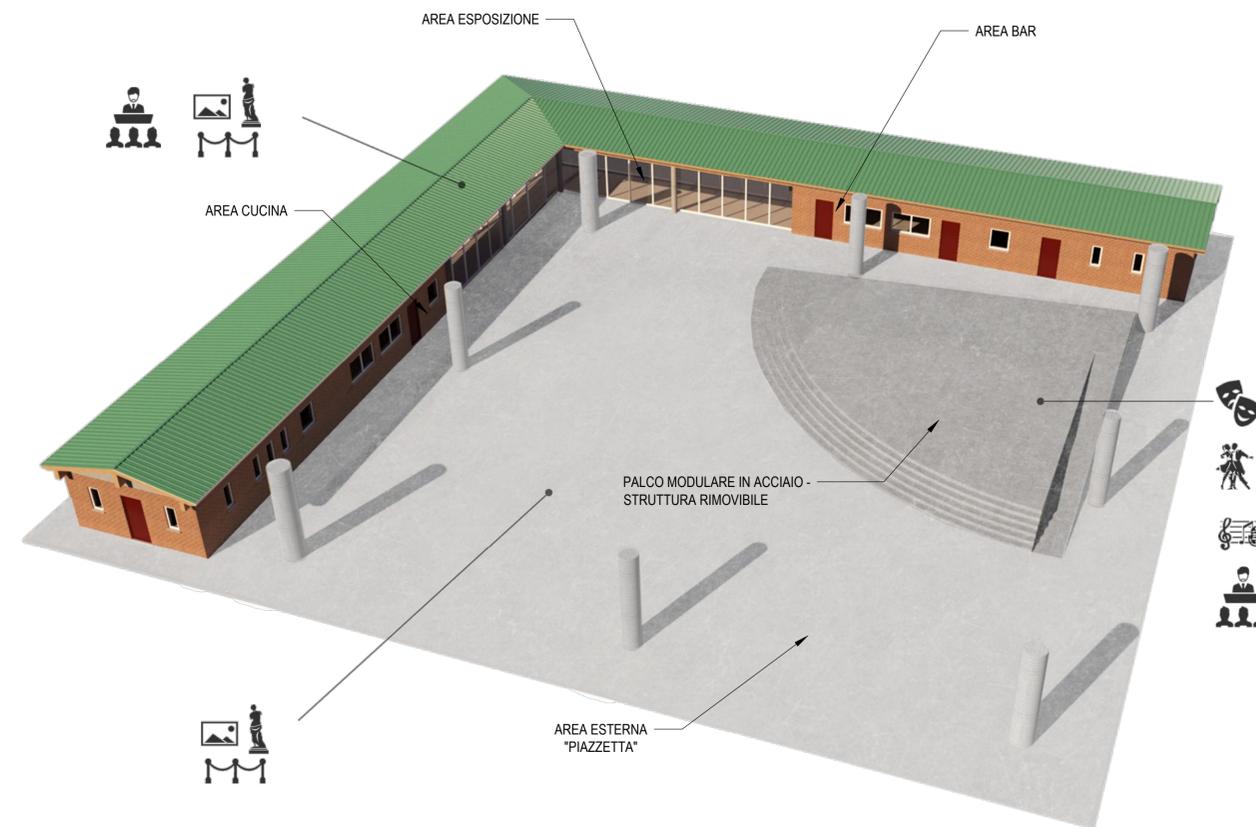

Legenda funzioni e attività spazio culturale:

-  Teatro e recitazione
-  Ballo
-  Musica
-  Spazi esposizione
-  Presentazioni e conferenze