



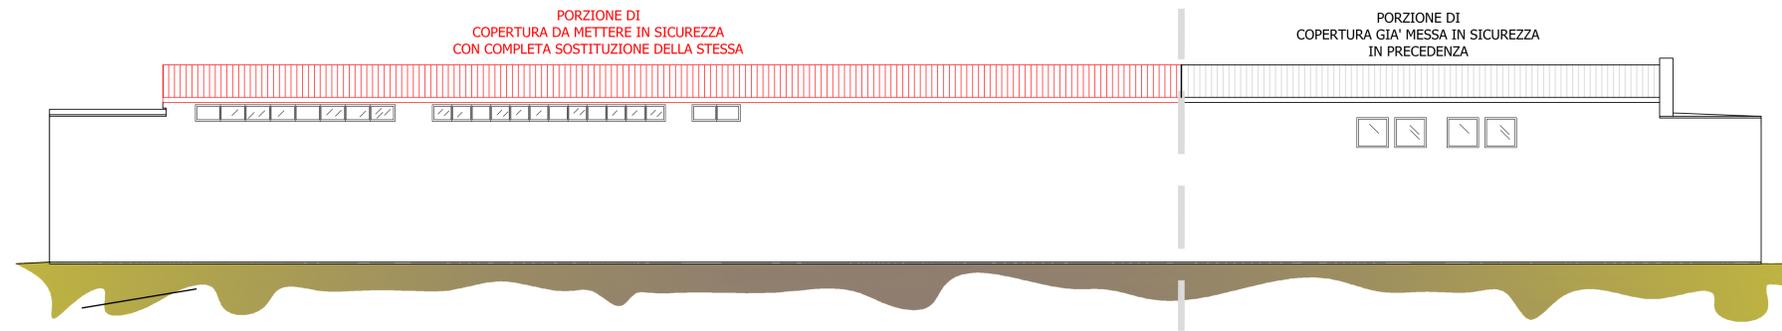

PROSPETTO FRONTALE DAL PARCHEGGIO INTERNO



PROSPETTO RETROSTANTE

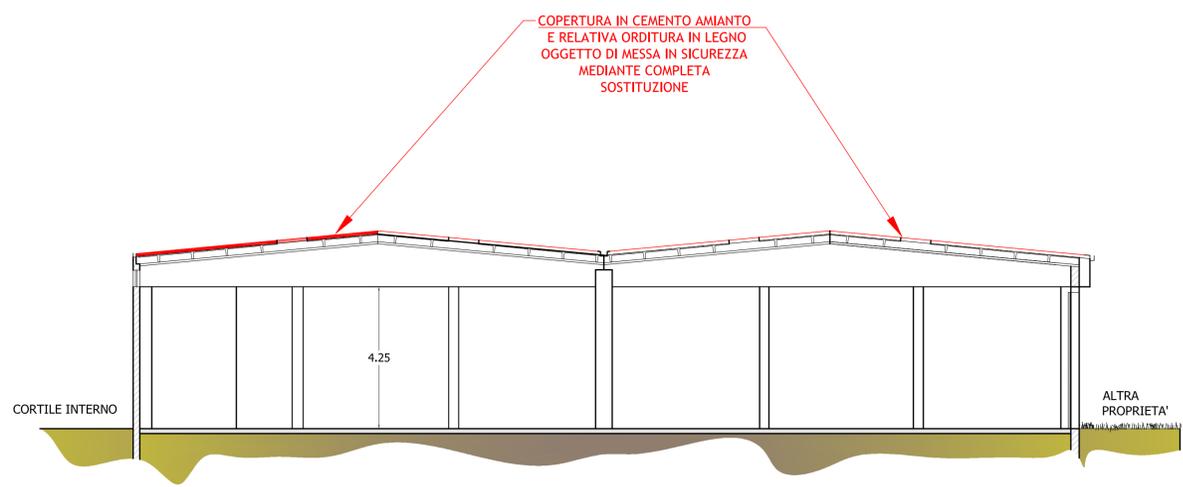

SEZIONE B-B



COMUNE DI TRADATE  
piazza Mazzini, 6 - Tradate  
Provincia di Varese

MESSA IN SICUREZZA COPERTURA IMMOBILE DI PROPRIETA' COMUNALE  
(EX MAGAZZINI di VIA ISONZO N.1)  
CON RIMOZIONE DI COPERTURA IN CEMENTO AMIANTO  
E REALIZZAZIONE DI NUOVA COPERTURA  
VIA ISONZO n.1 - TRADATE (VA)  
(particella catastale 3755 subalterno n.8 - foglio 16)



data	titolo dell'elaborato	tavola
febbraio 2022	PROGETTO ESECUTIVO	<b>04</b>
il progettista		il Comune di Tradate
Studio Tecnico geometra GIOVANNI POLLI via Venegono nr.31- Vedano Olona (VA) tel.fax 0332.400564 - 347.8813555 Email comunicazioni@studiolgp.com PEC: giovanni.polli@geopec.it		