



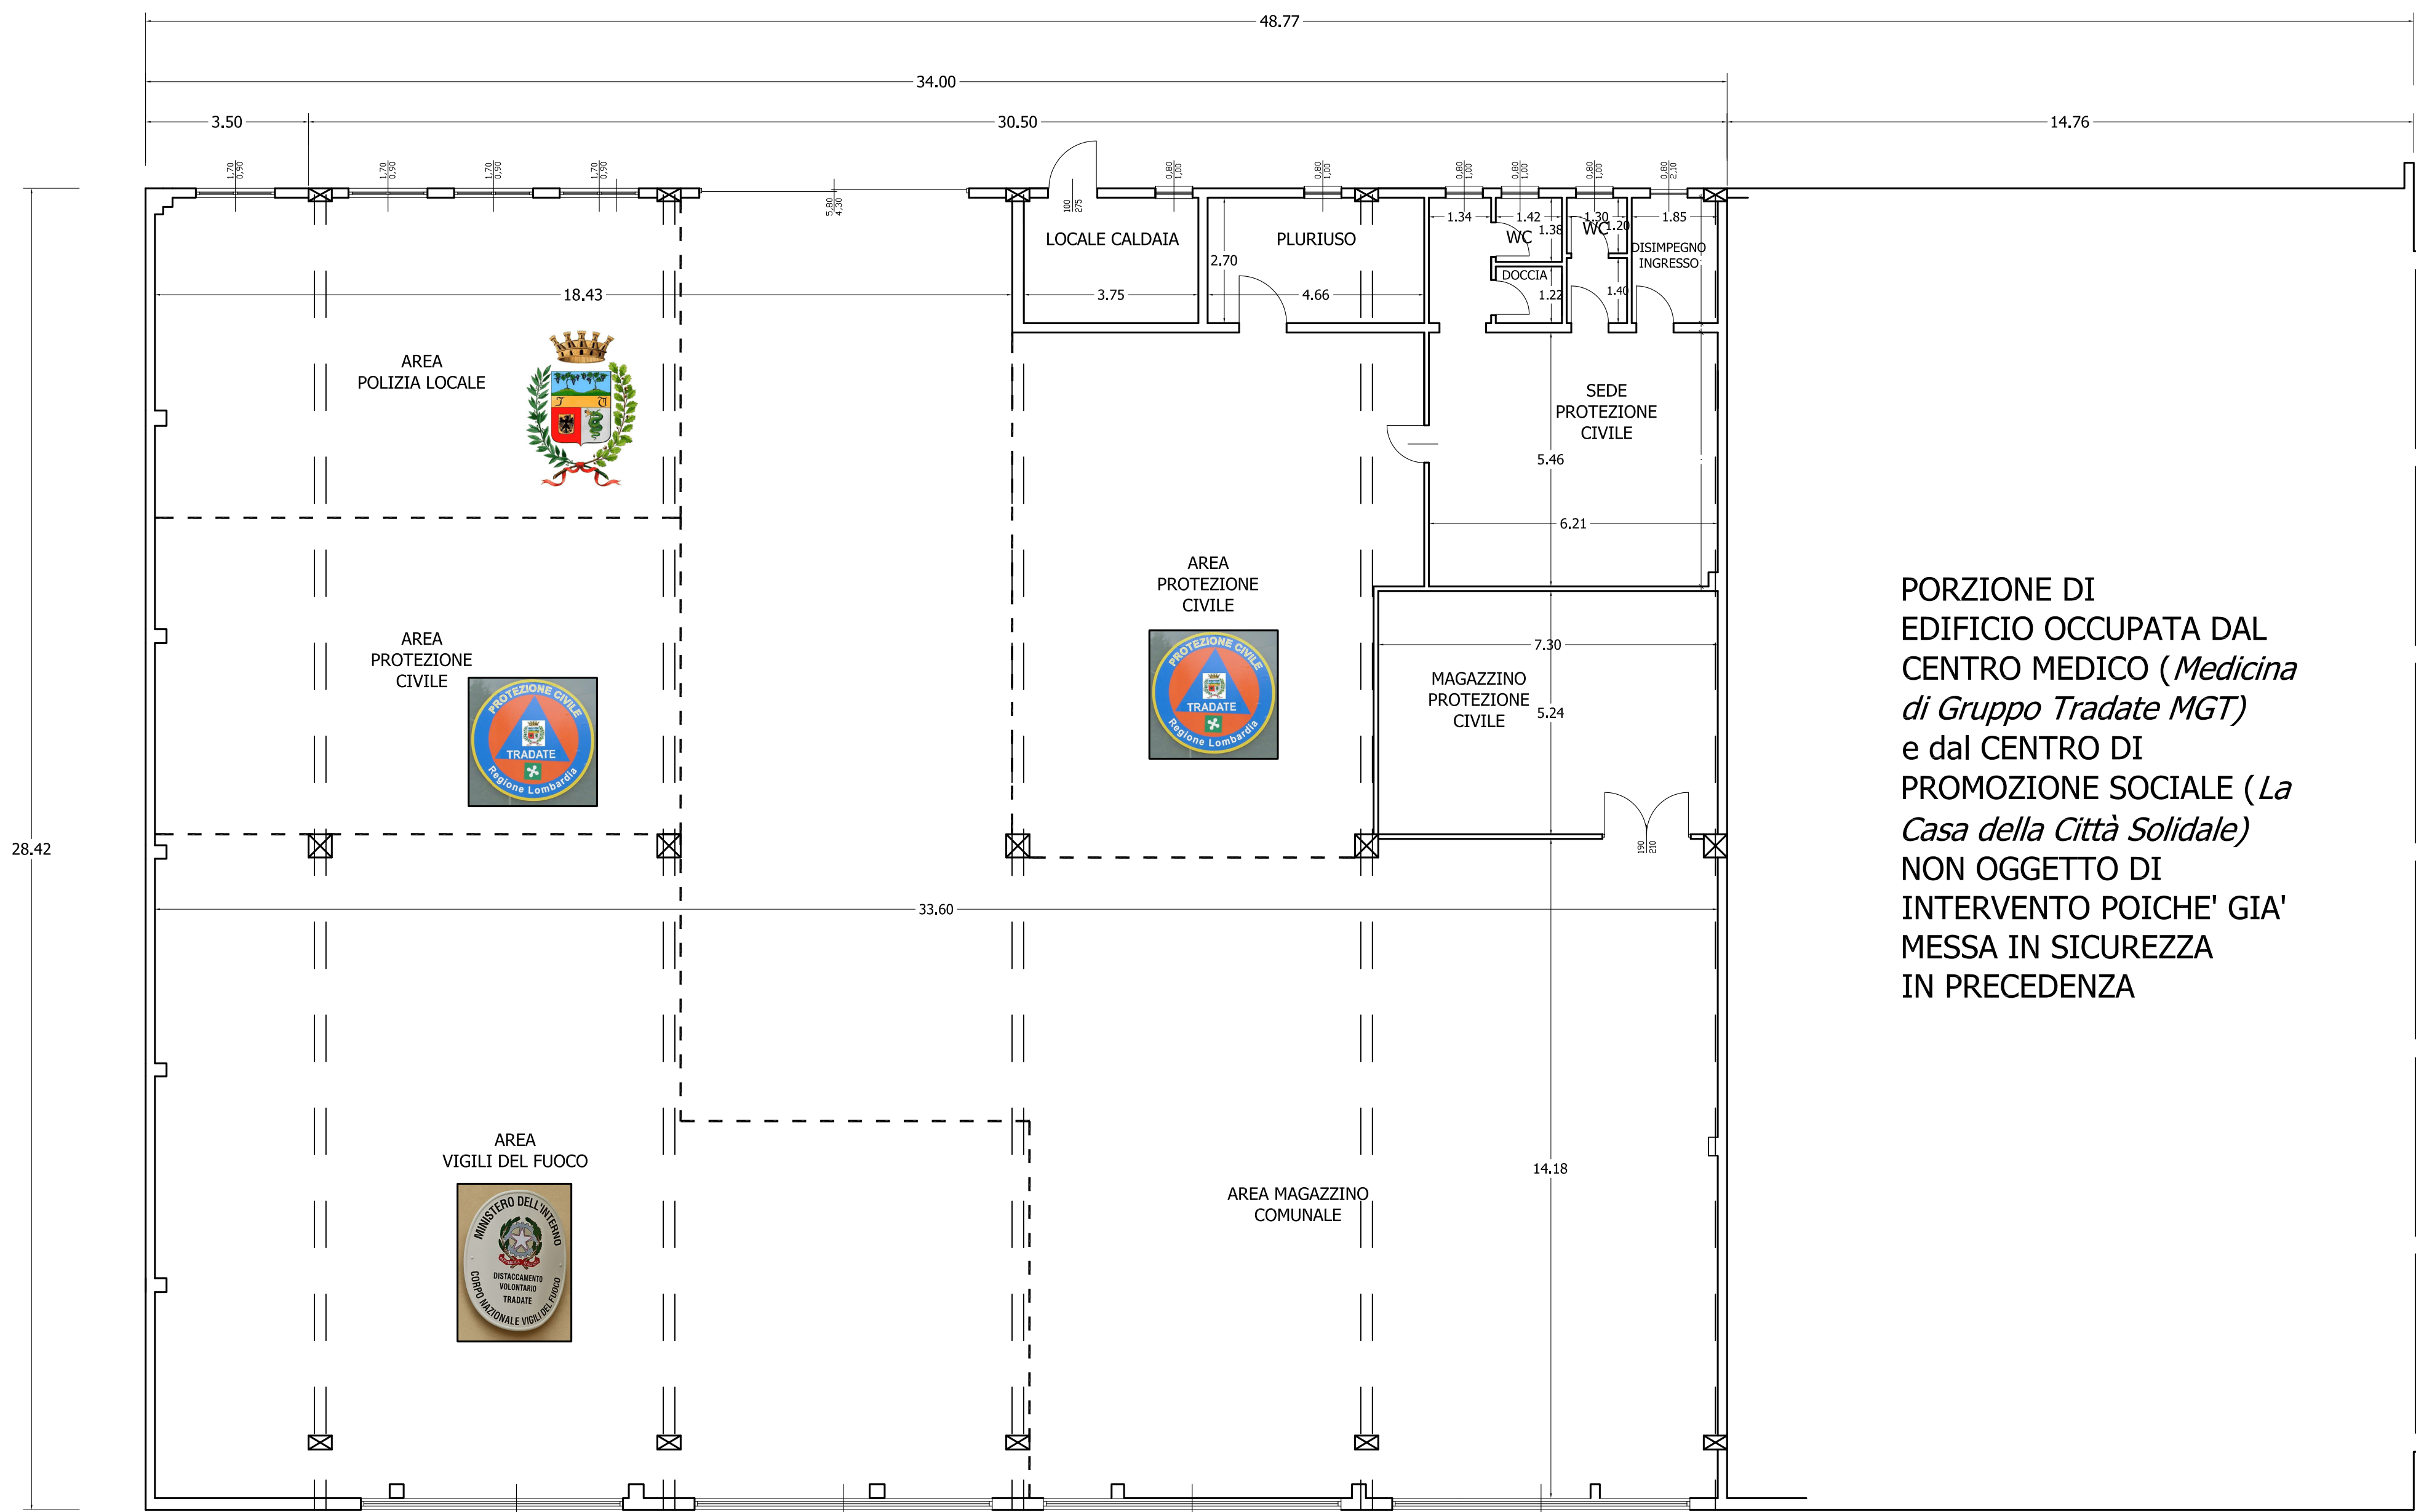


PORZIONE DI
EDIFICIO OCCUPATA DAL
CENTRO MEDICO (*Medicina
di Gruppo Tradate MGT*)
e dal CENTRO DI
PROMOZIONE SOCIALE (*La
Casa della Città Solidale*)
NON OGGETTO DI
INTERVENTO POICHE' GIA'
MESSA IN SICUREZZA
IN PRECEDENZA

PIANTA PIANO TERRA
EDIFICIO COMUNALE

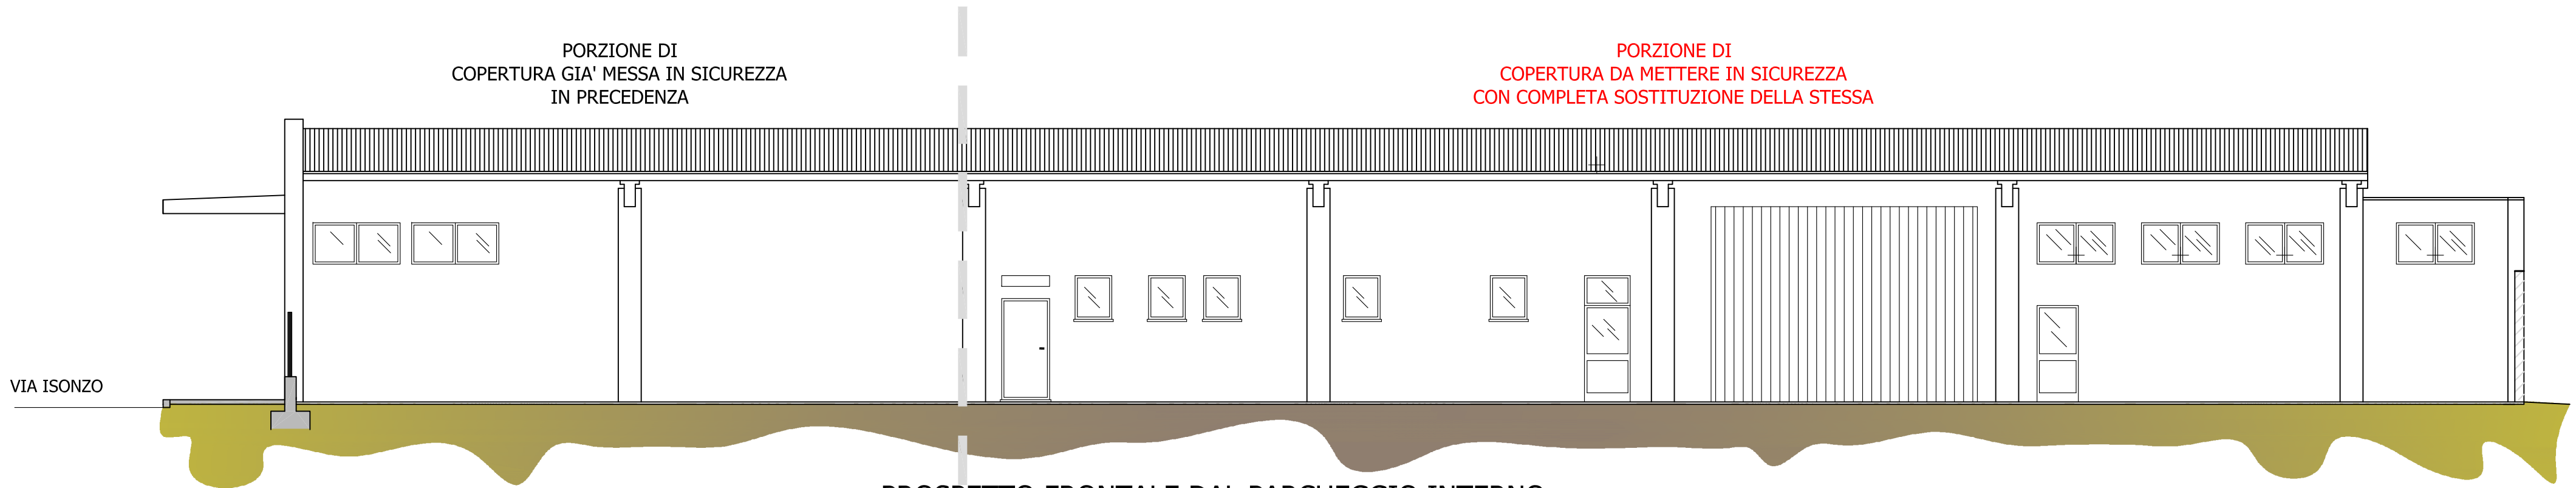

PROSPETTO FRONTALE DAL PARCHEGGIO INTERNO

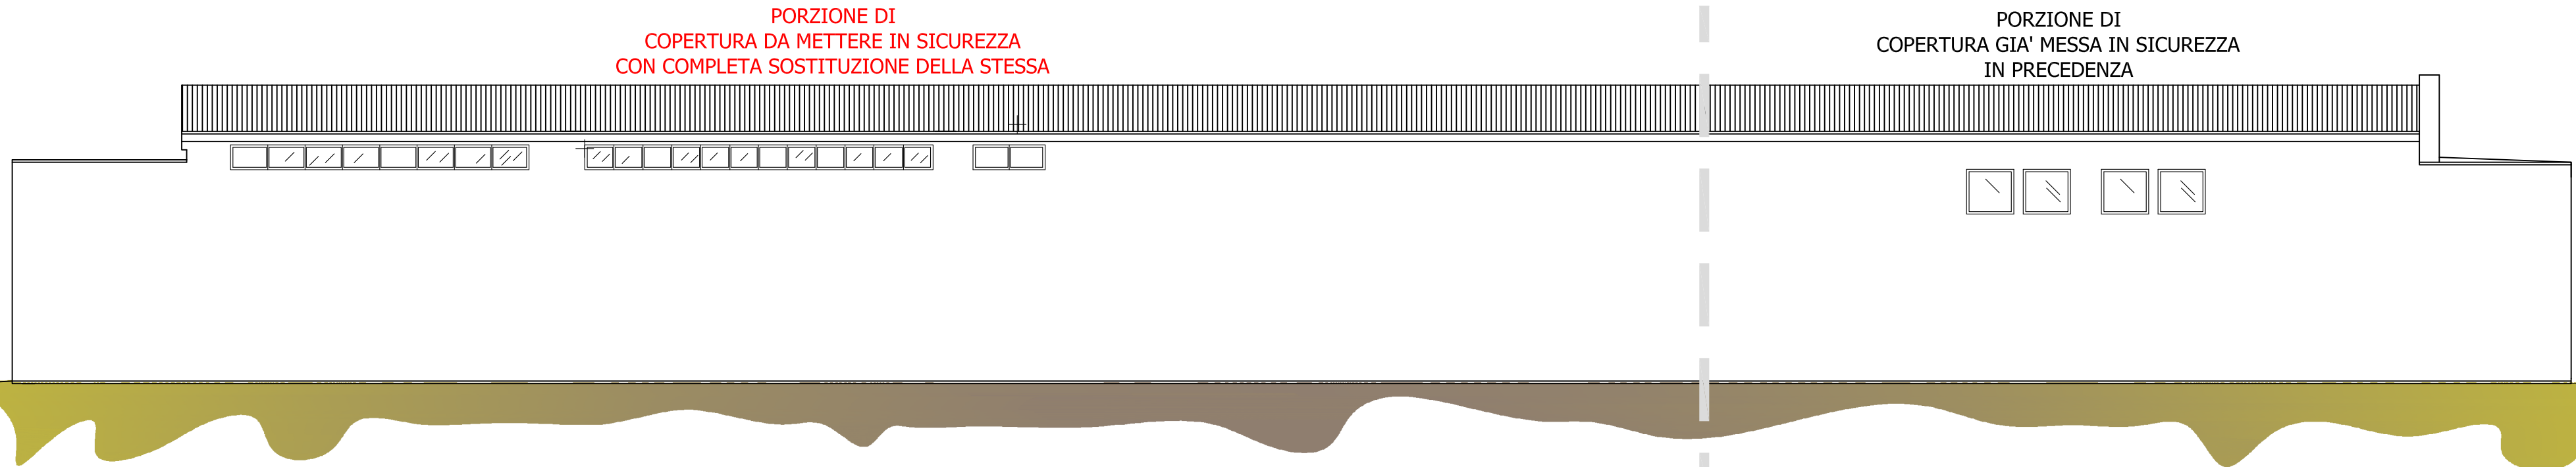


PROSPETTO RETROSTANTE



COMUNE DI TRADATE
piazza Mazzini, 6 - Tradate
Provincia di Varese

MESSA IN SICUREZZA COPERTURA IMMOBILE DI PROPRIETA' COMUNALE
(EX MAGAZZINI di VIA ISONZO N.1)
CON RIMOZIONE DI COPERTURA IN CEMENTO AMIANTO
E REALIZZAZIONE DI NUOVA COPERTURA
VIA ISONZO n.1 - TRADATE (VA)
(particella catastale 3755 subalterno n.8 - foglio 16)

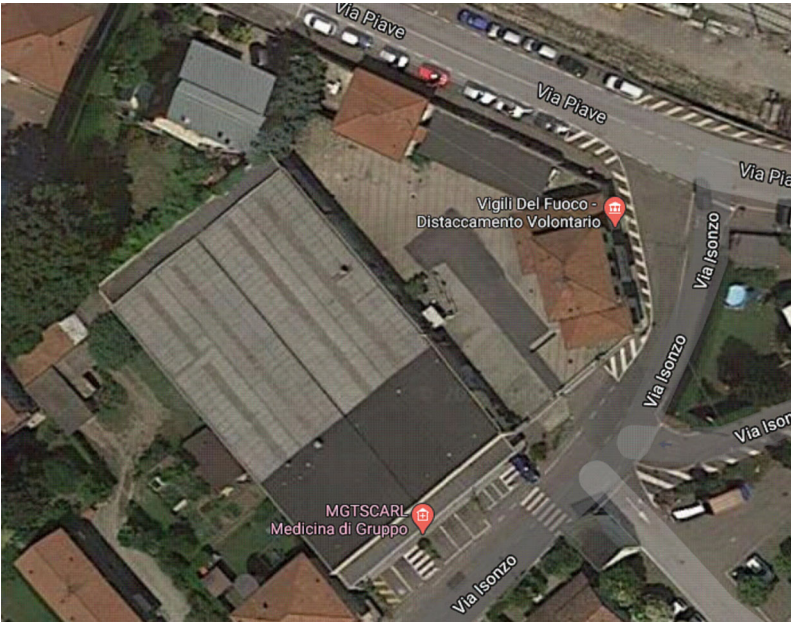

data	titolo dell'elaborato	tavola
febbraio 2022	PROGETTO ESECUTIVO	02
il progettista		il Comune di Tradate
Studio Tecnico geometra GIOVANNI POLLI via Venegono nr.31- Vedano Olona (VA) tel.fax 0332.400564 - 347.8813555 Email: comunicazioni@studiojgp.com PEC: giovanni.polli@geopec.it		