

Comune di Tradate  
PROVINCIA DI VARESE

PIANO DI GOVERNO DEL TERRITORIO  
VARIANTE


Estensore  
Ing. Stefano Franco  
Studio Ambiente e Territorio - Via Federico Borromeo n. 7, 21021 Angera  
info@studioambienteterritorio.it | www.studioambienteterritorio.it

PIANO DELLE REGOLE

Elaborato  
DISCIPLINA DEL TERRITORIO  
Individuazione degli ambiti e delle aree da assoggettare a specifica disciplina

PR 3.8  
Data: maggio 2022

Scale: 1 : 2.000  
Elaborato modificato a seguito dell'accoglimento delle osservazioni e dei pareri

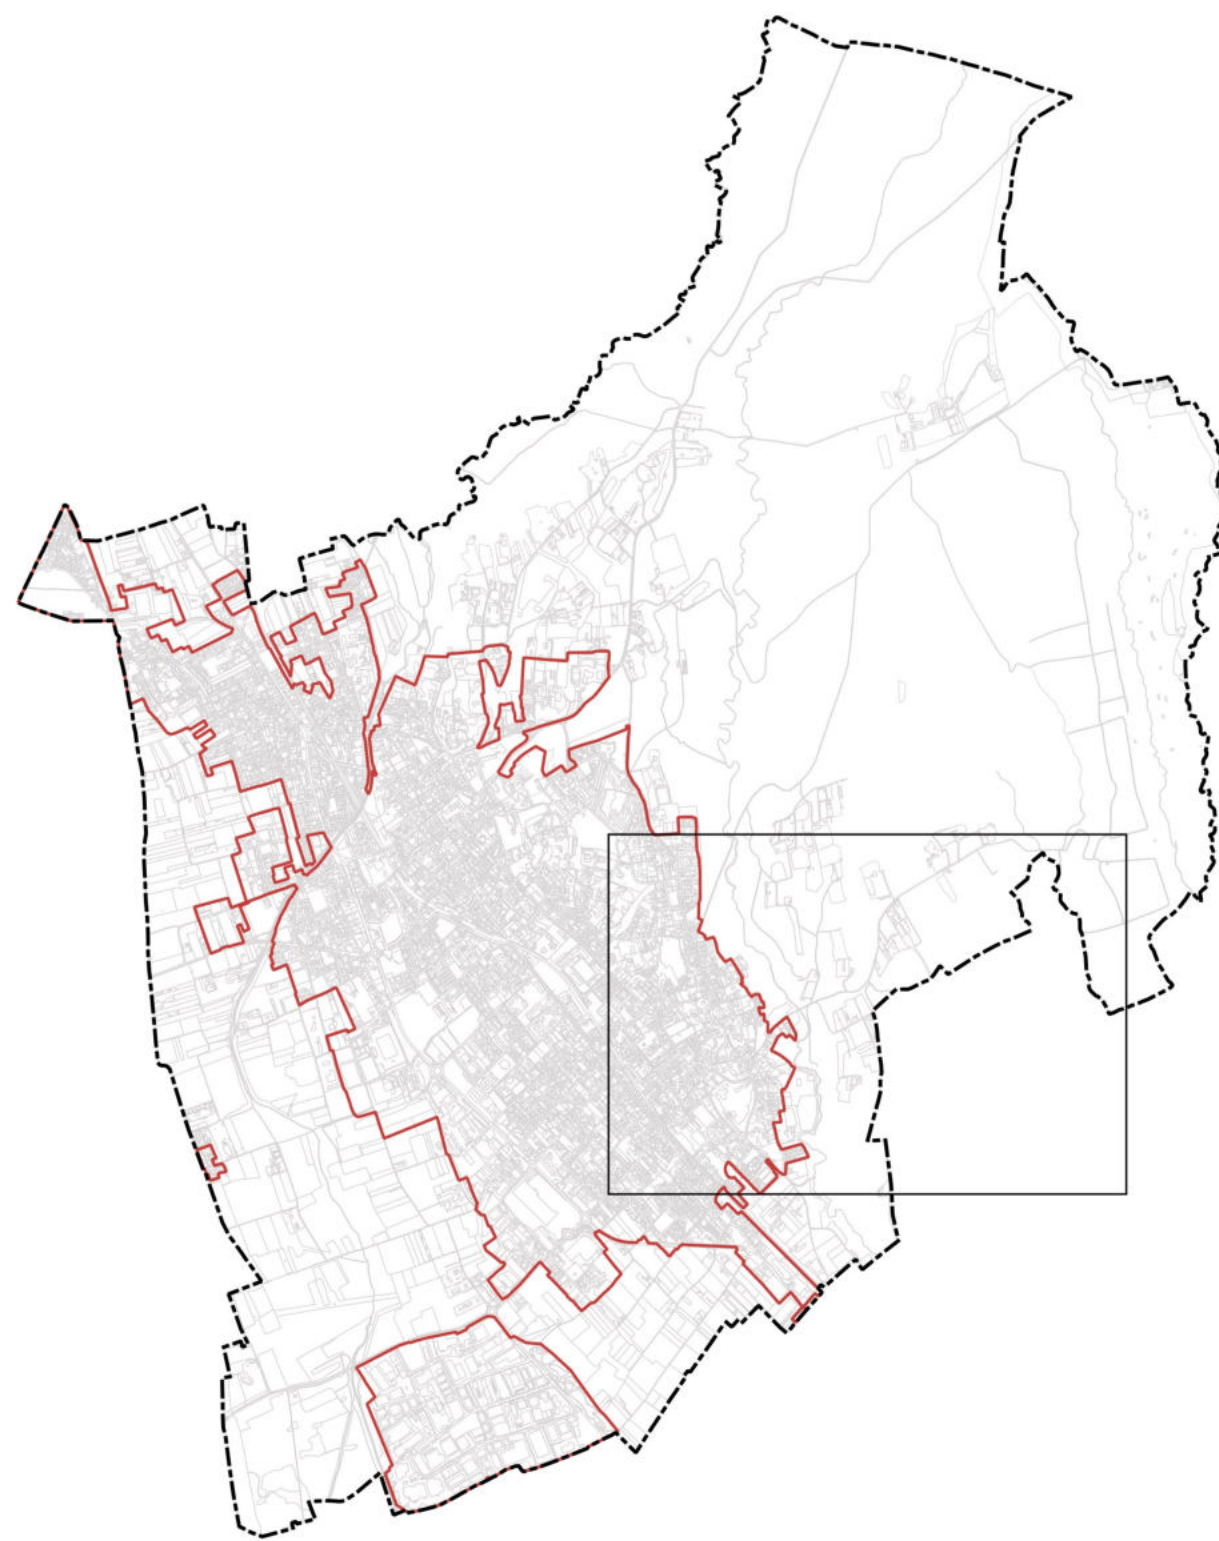

- LEGENDA**
- Confine comunale
  - Tessuto Urbano Consolidato
  - Nuclei di Antica Formazione
  - Parchi e Ville
  - Ambito di Completamento 1
  - Ambito di Completamento 2
  - Ambito di Completamento 3
  - Ambito di Completamento 4
  - Ambiti produttivi artigianali e industriali
  - Ambiti Turistico-ricettivi e terziari/direzionali
  - Ambiti commerciali
  - Ambiti oggetto di pianificazione attuativa
  - Permesso di Costruire Convenzionato
  - Ambiti di Trasformazione Urbanistica (Documento di Piano)
  - Aree per attrezzature di interesse collettivo esistenti (Piano dei Servizi)
  - Aree per attrezzature di interesse collettivo in previsione (Piano dei Servizi)
  - Infrastrutture di livello sovracomunale (Piano dei Servizi)
  - Edilizia Residenziale Pubblica (Piano dei Servizi)
  - Aree agricole
  - Aree agricole destinate all'esercizio di attività specifiche (orto-floro-vivaismo)
  - Edifici esistenti in ambito agricolo non connessi all'attività agricola
  - Aree boscate
  - Parco Naturale della Pineta di Appiano Gentile e Tradate
  - Verde di connessione ecologica
  - Area di cava (PTCP Varese - Piano Cave D.C.R. VIII/697 del 30/09/2008 - G12g)

- Procedimento di Variante puntuale in corso
  - Ambito di Trasformazione Urbanistica in corso
- Viabilità in previsione
  - Rotatoria in previsione
  - Opera di viabilità connessa all'autostrada Pedemontana Lombarda
  - Vasca di laminazione - fontanille di Tradate
  - Fascia di rispetto - rischio incidente rilevante (45m)
  - Fascia di rispetto cimiteriale - 50m (DPR 285/1990)

