



Città di Tradate
(Provincia di Varese)

N. 5 / 2023 Registro Deliberazioni

VERBALE DI DELIBERAZIONE DELLA GIUNTA COMUNALE

ADUNANZA DEL 30/01/2023

Oggetto: PROROGA INDIVIDUAZIONE DEI POSTEGGI 136 E 138 ASSEGNATI A PRODUTTORI AGRICOLI IN VIA SPERIMENTALE E CANCELLAZIONE DEL POSTO N 166 PREVISTO PER PRODUTTORI AGRICOLI COME DA D.G. N. 7/22

L'anno **2023** addì **30** del mese di gennaio alle ore 12:20 si è riunita la Giunta Comunale appositamente convocata.

All'appello risultano:

| | | |
|--------------------------|--------------|--------------------------|
| BASCIALLA GIUSEPPE | SINDACO | Presente |
| ACCORDINO FRANCO ROBERTO | VICE SINDACO | Presente |
| COLOMBO MARINELLA | ASSESSORE | Presente |
| MARTEGANI ERIKA | ASSESSORE | Presente in collegamento |
| MORBI ALESSANDRO | ASSESSORE | Presente in collegamento |
| PIPOLO VITO | ASSESSORE | Presente |

Assenti: 0,

Partecipa il SEGRETARIO dott.ssa MARINA BELLEGOTTI .

Accertata la validità dell'adunanza, GIUSEPPE BASCIALLA in qualità di SINDACO ne assume la presidenza, dichiarando aperta la seduta e invitando la Giunta a deliberare in merito alla pratica avente a oggetto:

PROROGA INDIVIDUAZIONE DEI POSTEGGI 136 E 138 ASSEGNATI A PRODUTTORI AGRICOLI IN VIA SPERIMENTALE E CANCELLAZIONE DEL POSTO N 166 PREVISTO PER PRODUTTORI AGRICOLI COME DA D.G. N. 7/22

Relaziona il Vice Sindaco FRANCO ROBERTO ACCORDINO.

Si accerta, in via preliminare, l'esistenza dei pareri espressi ai sensi dell'art. 49 D.Lgs. 18.8.2000, n° 267. Ai sensi dell'art. 36, comma 2 del Regolamento del Consiglio Comunale e delle disposizioni contenute nell'appendice n. 1 dello stesso, la modalità di partecipazione alla presente seduta è quella mista della presenza e del collegamento in videoconferenza (quest'ultima è effettuata su piattaforma Gotomeeting)

Oggetto: PROROGA INDIVIDUAZIONE DEI POSTEGGI 136 E 138 ASSEGNATI A PRODUTTORI AGRICOLI IN VIA SPERIMENTALE E CANCELLAZIONE DEL POSTO N 166 PREVISTO PER PRODUTTORI AGRICOLI COME DA D.G. N. 7/22

LA GIUNTA COMUNALE

Richiamata:

- la deliberazione di Giunta Comunale n. 223 del 29/11/2019 avente per oggetto "INDIVIDUAZIONE POSTEGGI PRODUTTORI AGRICOLI IN VIA SPERIMENTALE" con la quale era stata messa a disposizione di ulteriori n. 3 posteggi per i produttori agricoli, come individuati nella planimetria allegata alla delibera, a partire dal primo giovedì utile fino al 30/11/2020 in via sperimentale al fine di verificare la validità della nuova organizzazione prima di procedere alla modifica definitiva del regolamento del commercio su area pubblica;

- la deliberazione di Giunta Comunale n. 180 del 04/12/2020 e la n. 7 del 06/02/2022 con le quali si era approvato la proroga della messa a disposizione degli ulteriori posteggi per i produttori agricoli, come individuati nella planimetria allegata alla delibera;

Considerato che la partecipazione alla iniziativa commerciale su area pubblica, che si svolge nella giornata di giovedì, da parte dei produttori agricoli non dà origine ad atti di concessione di suolo pubblico ma viene regolata dalla Legge Regionale 6/2010 nonché dalle Deliberazione di Giunta Regionale;

Ritenuto che nelle more della riorganizzazione del mercato le attività di vendita al dettaglio di prodotti agricoli del cosiddetto "chilometro zero" risultano da incentivare;

Considerato che dei posteggi messi a disposizione in via sperimentale nel corso dell'anno 2022 solo due sono stati occupati dagli stessi operatori agricoli che ne hanno fatto richiesta;

Ritenuto di prorogare per un anno l'individuazione, in via sperimentale, dei due posteggi identificati nella nuova planimetria allegata alla presente deliberazione, per i produttori agricoli;

Vista la legge regionale 6/2010;

Visto il D.Lgs. 267/2000;

Visto il parere favorevole in ordine alla regolarità tecnica, reso dal Responsabile del Settore SUAP e dal Responsabile della Polizia Locale, ai sensi dell'art. 49 del D.Lgs. 267/00;

Con votazione unanime espressa in forma palese

DELIBERA

- 1) di approvare, per le motivazioni in premessa, la proroga di anni uno della messa a disposizione degli ulteriori posteggi per i produttori agricoli, come individuati nella planimetria allegata, a partire dal primo giovedì utile fino al 31/12/2023 in via sperimentale;
- 2) di individuare i posteggi n. 136 e 138 per produttori agricoli e approvare la planimetria allegata alla presente deliberazione;
- 3) di dare mandato al Comando di Polizia Locale le assegnazioni tramite Spunta come previsto dalla norma;
- 4) di dare atto che ai sensi dell'art. 125 del D. Lgs. 267/2000 del presente atto, contestualmente all'affissione all'albo pretorio, ne verrà data comunicazione ai capigruppo consiliari.

Successivamente con voti unanimi espressi nei modi e forme di legge

DELIBERA

di dichiarare il presente atto immediatamente eseguibile, ai sensi dell'art. 134, comma 4, del D.Lgs. n. 267/2000 per poter procedere celermente con l'iter amministrativo.

Approvato e sottoscritto con firma digitale:

Il SINDACO

GIUSEPPE BASCIALLA

Il SEGRETARIO

MARINA BELLEGOTTI

Documento informatico formato e prodotto ai sensi del D.Lgs. 82/2005 e rispettive norme collegate.



Città di Tradate

Provincia di Varese


Regolamento del commercio su aree pubbliche 2022

REGOLAMENTO PER IL RILASCIO DELLE AUTORIZZAZIONI E LO SVOLGIMENTO DELLE ATTIVITA' DI COMMERCIO
SU AREE PUBBLICHE - LEGGE REGIONALE LOMBARDIA 2 FEBBRAIO 2010 N°6 E SUCCESSIVE MODIFICHE E INTEGRAZIONI

MERCATO DI PIAZZA LIBERTÀ E INDIPENDENZA DEI POPOLI Distribuzione dei posteggi

Scala 1:1000

TAV.3

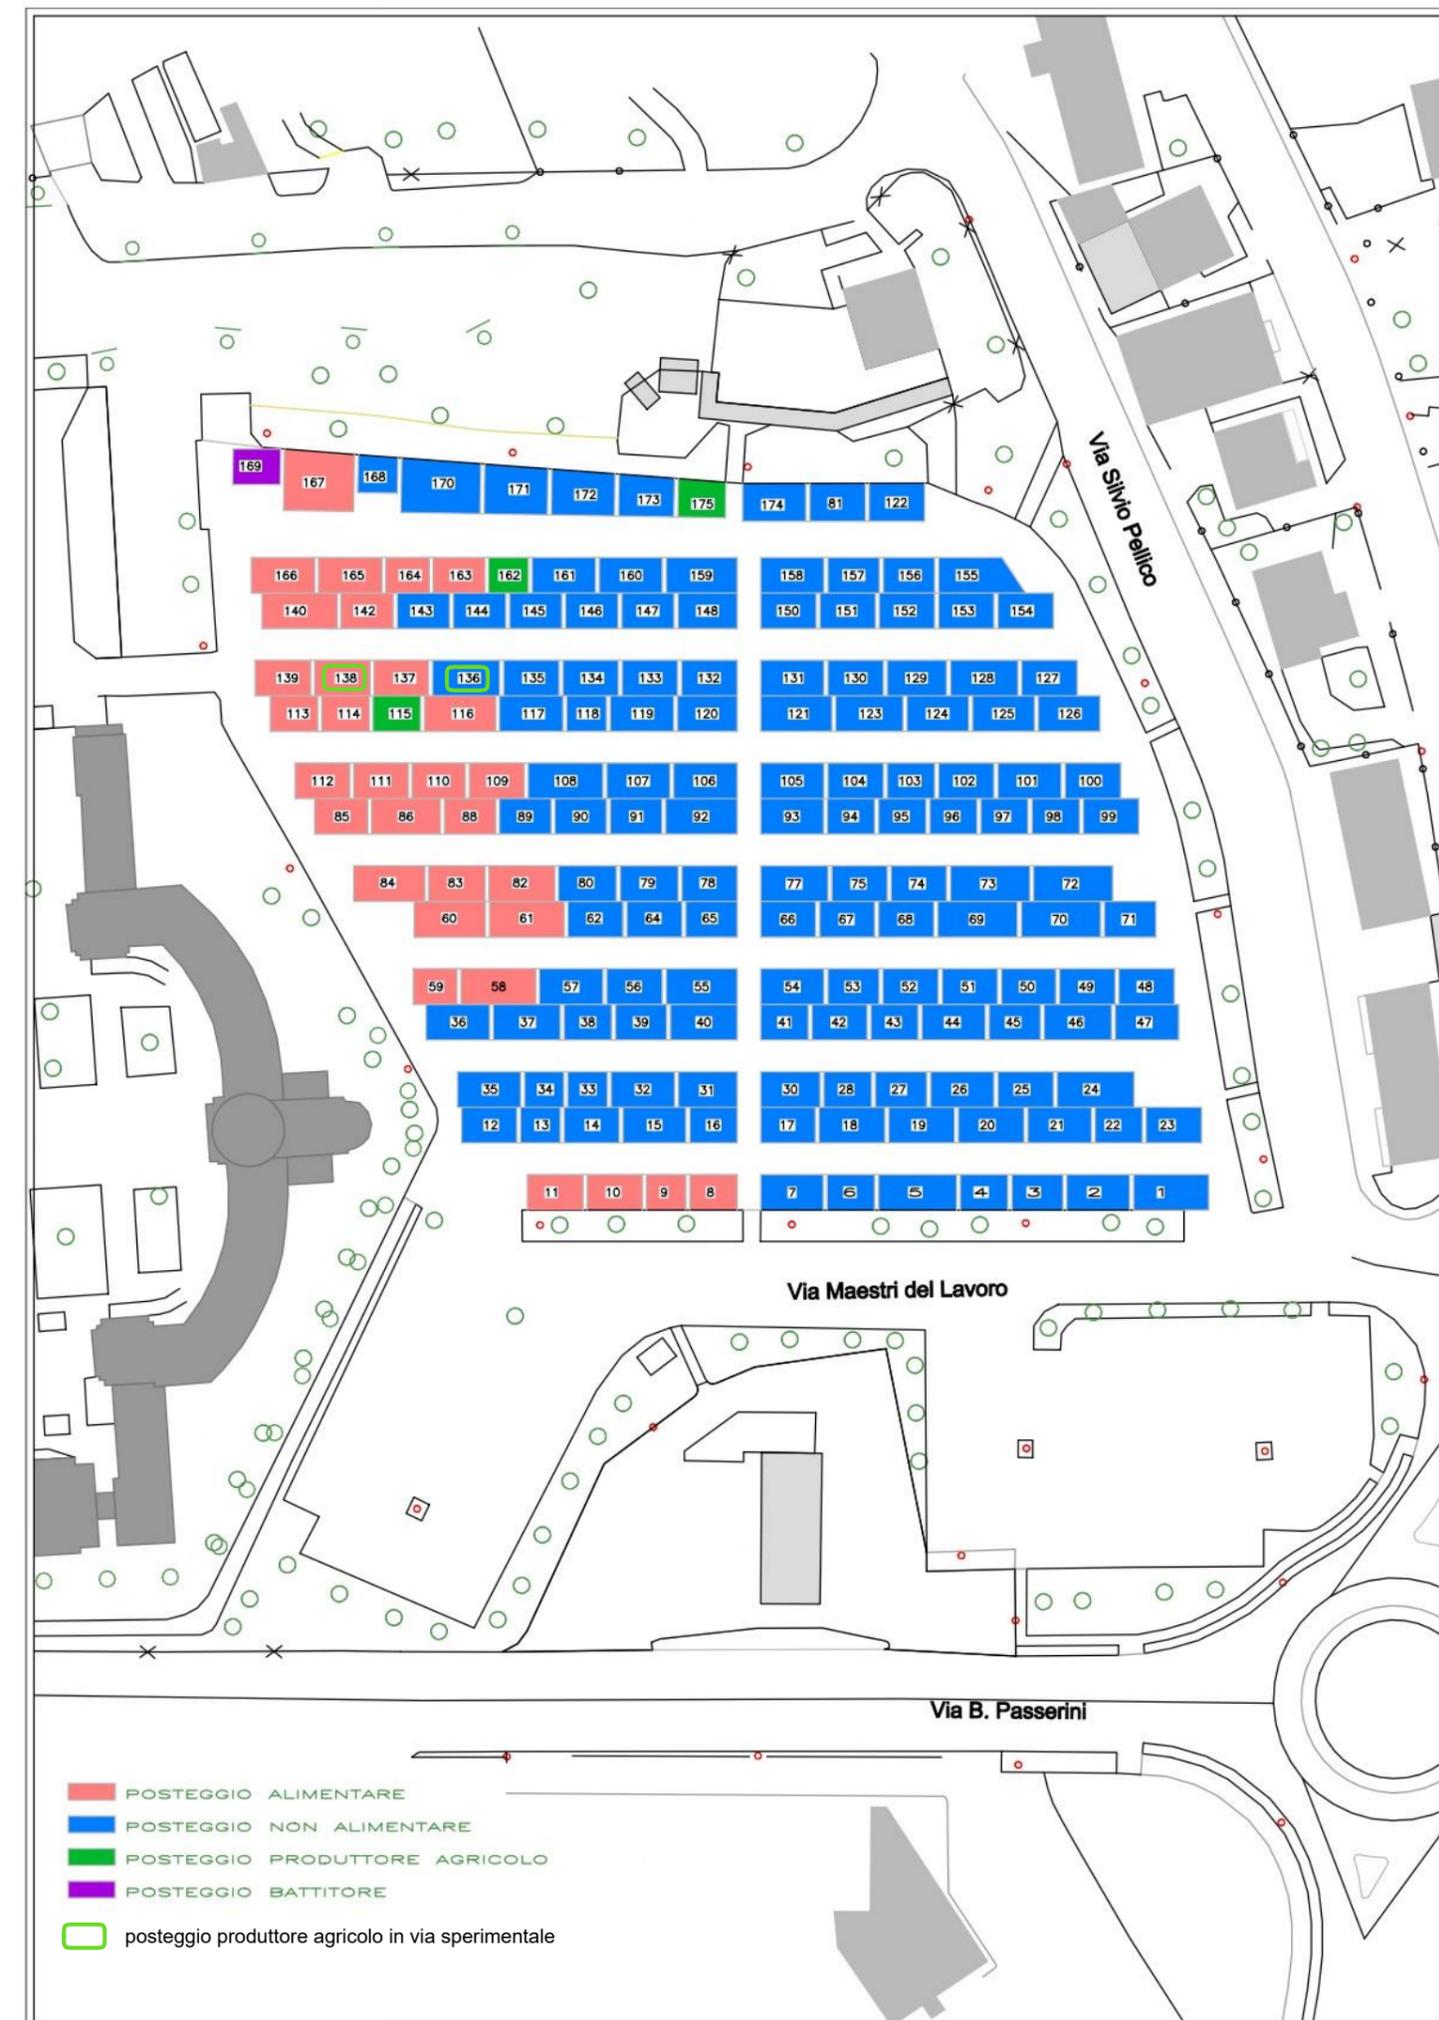



Città di Tradate
(Provincia di Varese)

SERVIZIO UFFICIO RAGIONERIA

PARERE DI REGOLARITA' CONTABILE

Sulla proposta n. 298/2023 ad oggetto: PROROGA INDIVIDUAZIONE DEI POSTEGGI 136 E 138 ASSEGNATI A PRODUTTORI AGRICOLI IN VIA SPERIMENTALE E CANCELLAZIONE DEL POSTO N 166 PREVISTO PER PRODUTTORI AGRICOLI COME DA D.G. N. 7/22 si esprime ai sensi dell'art. 49, 1° comma del Decreto legislativo n. 267 del 18 agosto 2000, parere FAVOREVOLE in ordine alla regolarità contabile.

Tradate, 24/01/2023

Sottoscritto dal Responsabile
(ELENA VALEGGIA)
con firma digitale

Documento informatico formato e prodotto ai sensi del D.Lgs. 82/2005 e rispettive norme collegate.



Città di Tradate
(Provincia di Varese)

SERVIZIO SPORTELLO UNICO ATTIVITA PRODUTTIVE

PARERE DI REGOLARITA' TECNICA

Sulla proposta n. 298/2023 del SERVIZIO SPORTELLO UNICO ATTIVITA PRODUTTIVE ad oggetto: PROROGA INDIVIDUAZIONE DEI POSTEGGI 136 E 138 ASSEGNATI A PRODUTTORI AGRICOLI IN VIA SPERIMENTALE E CANCELLAZIONE DEL POSTO N 166 PREVISTO PER PRODUTTORI AGRICOLI COME DA D.G. N. 7/22 si esprime ai sensi dell'art. 49, 1° comma del Decreto legislativo n. 267 del 18 agosto 2000, parere FAVOREVOLE in ordine alla regolarità tecnica.

Tradate, 23/01/2023

Sottoscritto dal Responsabile
(MARCO CASSINELLI)
con firma digitale

Documento informatico formato e prodotto ai sensi del D.Lgs. 82/2005 e rispettive norme collegate.



Città di Tradate
(Provincia di Varese)

Certificato di Pubblicazione

Deliberazione di Giunta Comunale N. 5 del 30/01/2023

SPORTELLO UNICO ATTIVITA PRODUTTIVE

Oggetto: PROROGA INDIVIDUAZIONE DEI POSTEGGI 136 E 138 ASSEGNATI A PRODUTTORI AGRICOLI IN VIA SPERIMENTALE E CANCELLAZIONE DEL POSTO N 166 PREVISTO PER PRODUTTORI AGRICOLI COME DA D.G. N. 7/22.

Ai sensi per gli effetti di cui all'art. 124 del D.Lgs 18.8.2000, n. 267 copia della presente deliberazione viene pubblicata, mediante affissione all'Albo Pretorio, per 15 giorni consecutivi dal 02/02/2023.

Tradate, 02/02/2023

Sottoscritto da
CINZIA PINO
con firma digitale

Documento informatico formato e prodotto ai sensi del D.Lgs. 82/2005 e rispettive norme collegate.