




SEZIONE A-A'

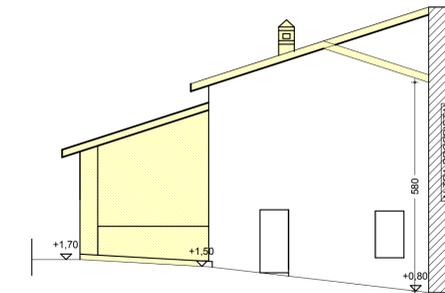


PROSPETTO OVEST



PROSPETTO NORD


Porzioni di immobile oggetto di crollo e di successiva demolizione per messa in sicurezza mediante Pratica Edilizia "Comunicazione di intervento urgente" del 30/01/2017

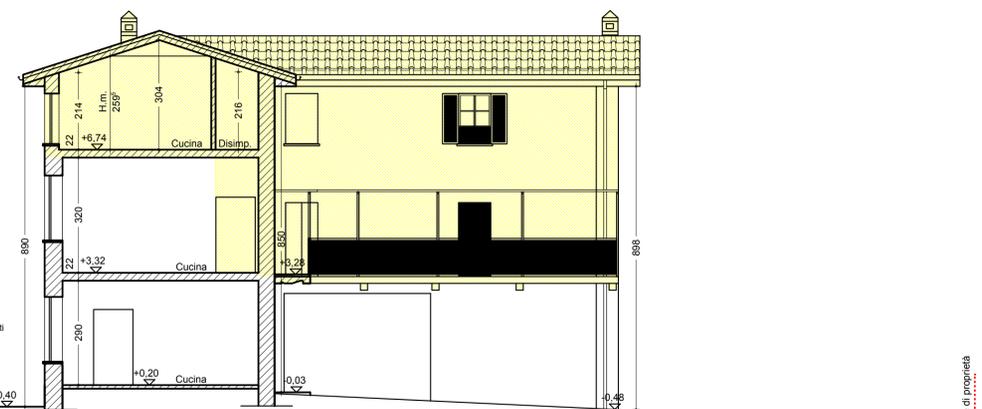


SEZIONE B-B'



PROSPETTO EST

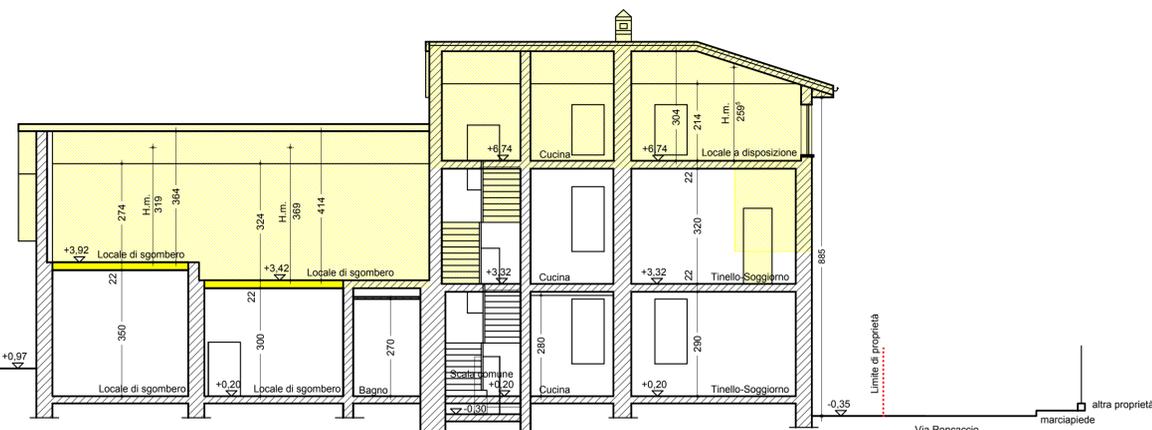

SEZIONE C-C'

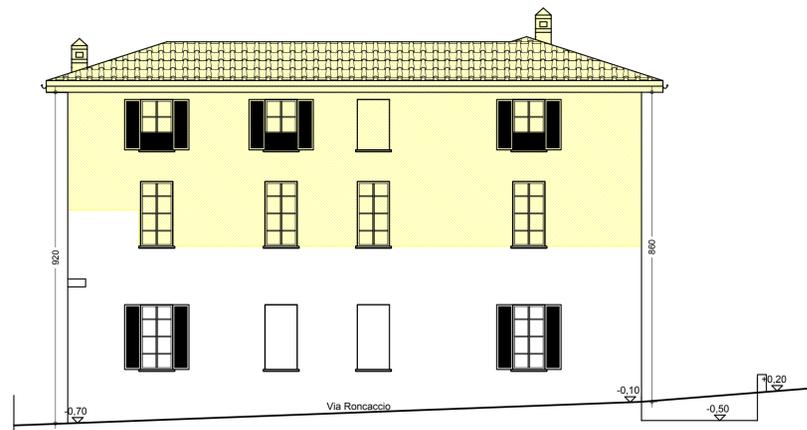

PROSPETTO SUD

STUDIO DI ARCHITETTURA E URBANISTICA GIANI
via Beethoven 9, 21049 Tradate (VA) - tel. 0331/841264 fax 0331/331892 email: studio@arcgiani.191.it

COMUNE DI TRADATE
PROVINCIA DI VARESE

PIANO ATTUATIVO
(Scheda n. 25 - Variante n. 9 al P.G.T.)
(EX PROGRAMMA INTEGRATO DI INTERVENTO
Artt. 87 - 94 bis Legge Regionale 11 Marzo 2005, n. 12
aggiornata con Legge Regionale 26 Novembre 2019, n. 18
IN RIFERIMENTO AL PIANO DI LOTTIZZAZIONE N. 591/06)

Area via Rigamonti - via S. Mayer ed area via Roncaccio

INTERVENTO "B" (area via Roncaccio)
STATO ATTUALE

ELABORATO:
Sezioni (con area interna e strada) e prospetti
con descrizione materiali

PROPRIETA': MARIA LUISA MAYER

PROGETTISTI: Dr. Arch. TEODOLINDA GIANI
Via Beethoven, 9 - Tel 0331.841264
21049 TRADATE (Varese)
Cod. Fiscale GNI TLN 54M63 L319P
Partita IVA 00830110128
Dr. Arch. GIORGIO GIANI
Via Beethoven, 9 - Tel 0331.841264
21049 TRADATE (Varese)
Cod. Fiscale GNI GRG 61E05 L319P
Partita IVA 02846550123

TAV. N. 11

Scala: 1:100 Data: Gennaio 2020
Maggio 2022
Novembre 2022