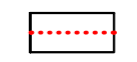
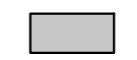
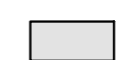
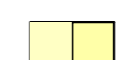
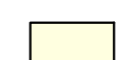
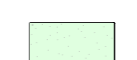
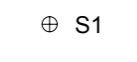

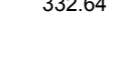
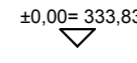

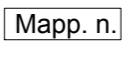
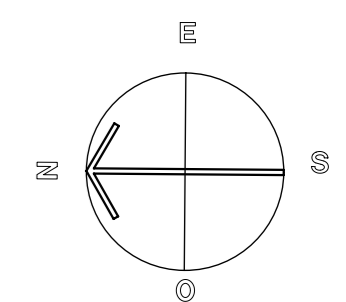


LEGENDA

-  Perimetrazione Intervento "B"
-  Porzione di immobile (mapp. n. 453) che, al Piano Terreno, è comune ai mappali n. 8710 e n. 452
-  Altra proprietà
-  Aree pavimentate esterne (strade, marciapiedi, etc.)
-  Aree pavimentate (in autobloccanti grigi e rossi per delimitazione posti auto)
-  Aree a verde
-  Stazioni strumentali
-  Punto rilevato
-  Quote altimetriche
-  Quote altimetriche assolute
-  Quote altimetriche assolute di progetto
-  Numero mappale



STUDIO DI ARCHITETTURA E URBANISTICA GIANI  
 via Beethoven 9, 21049 Tradate (VA) - tel. 0331/841264 fax 0331/331892 email: studio@arogiani.191.it

**COMUNE DI TRADATE**  
 PROVINCIA DI VARESE

**PIANO ATTUATIVO**  
 (Scheda n. 25 - Variante n. 9 al P.G.T.)  
 (EX PROGRAMMA INTEGRATO DI INTERVENTO)  
 Artt. 87 - 94 bis Legge Regionale 11 Marzo 2005, n. 12  
 aggiornata con Legge Regionale 26 Novembre 2019, n. 18  
 IN RIFERIMENTO AL PIANO DI LOTTIZZAZIONE N. 591/06)

Area via Rigamonti - via S. Mayer ed area via Roncaccio

**INTERVENTO "B" (area via Roncaccio)**  
**PROGETTO**

ELABORATO:  
 Planimetria nuovo parcheggio pubblico  
 con sezioni

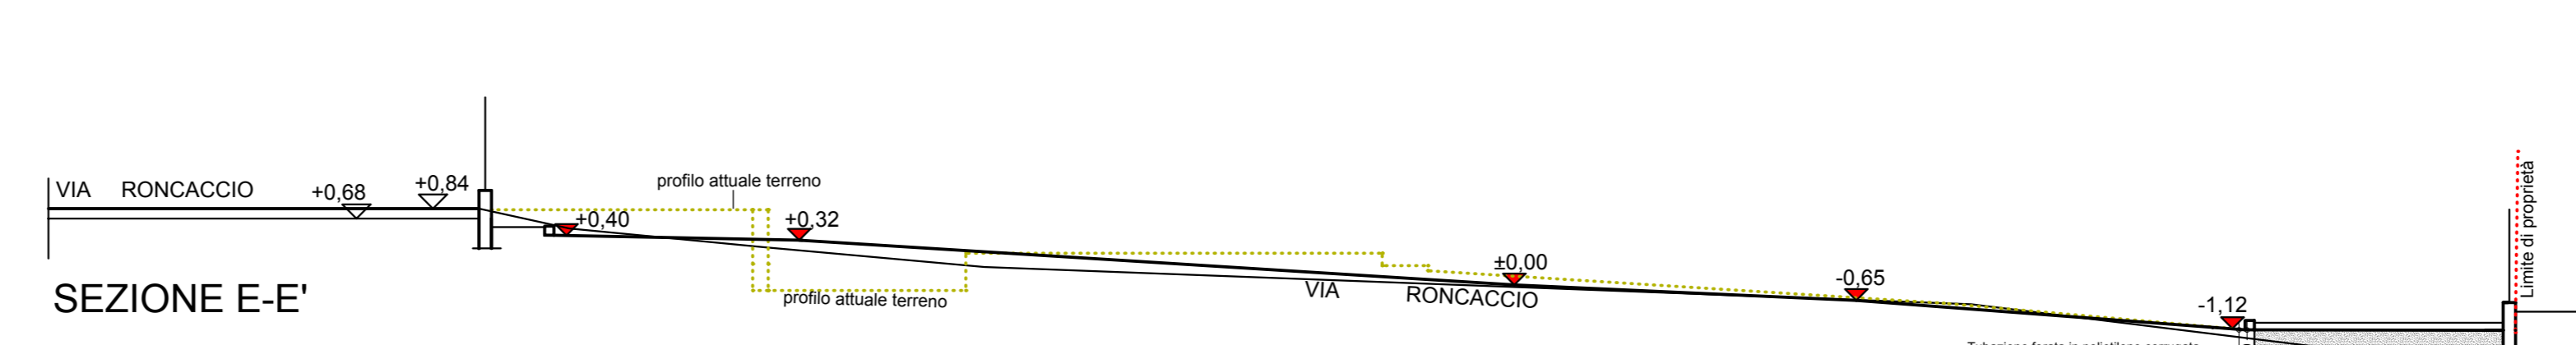
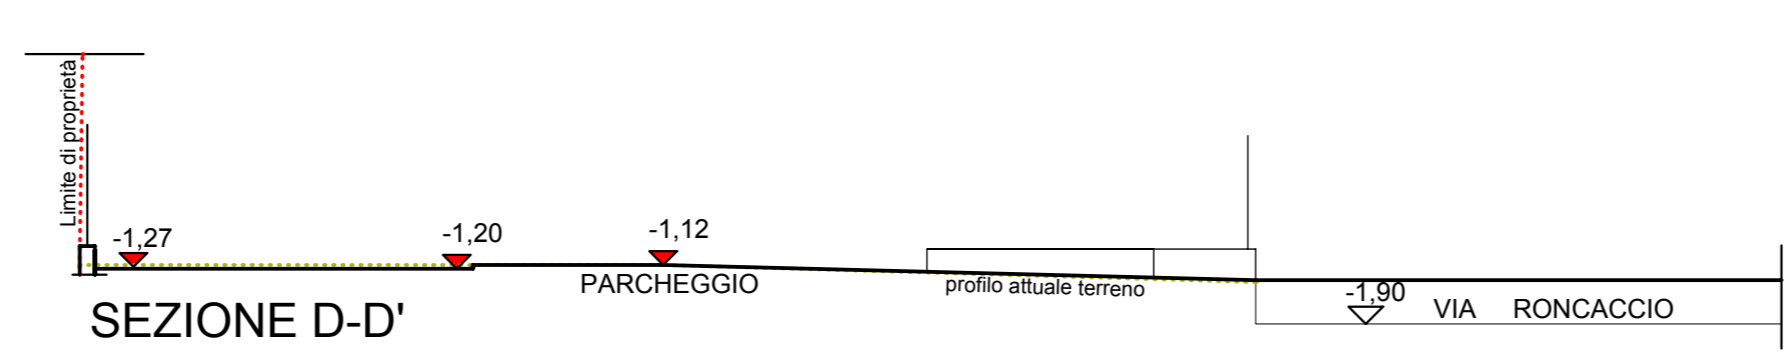
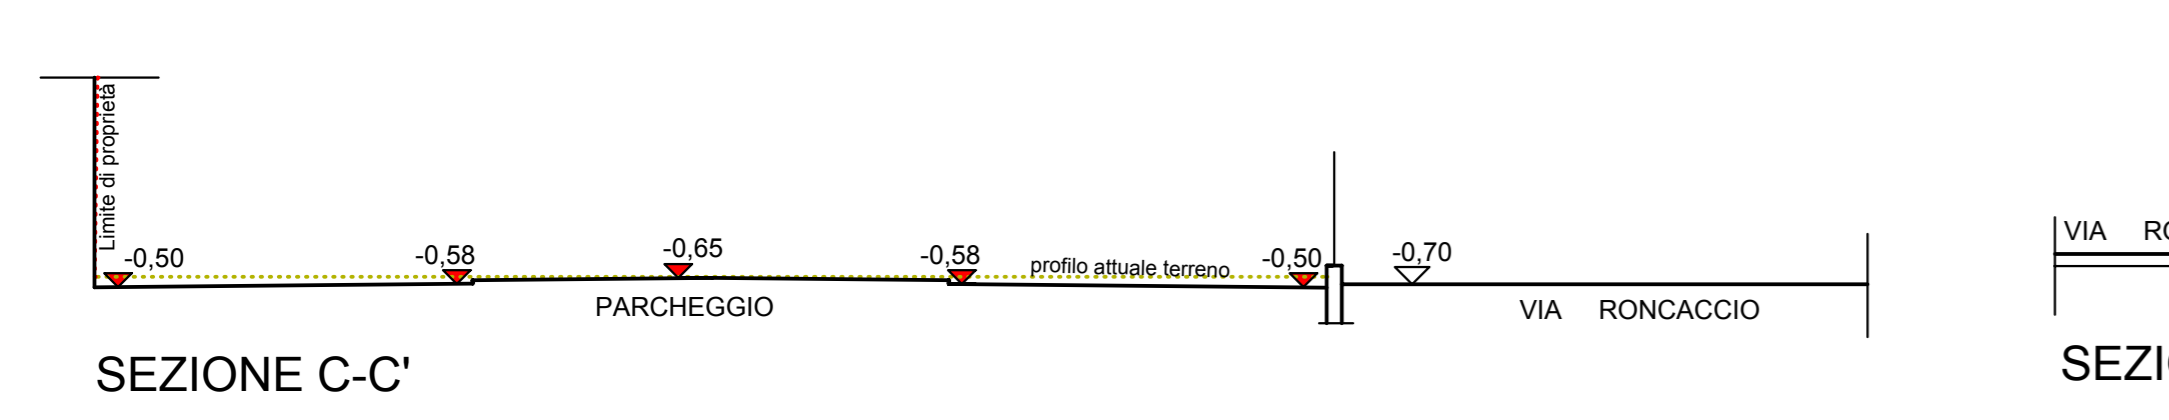
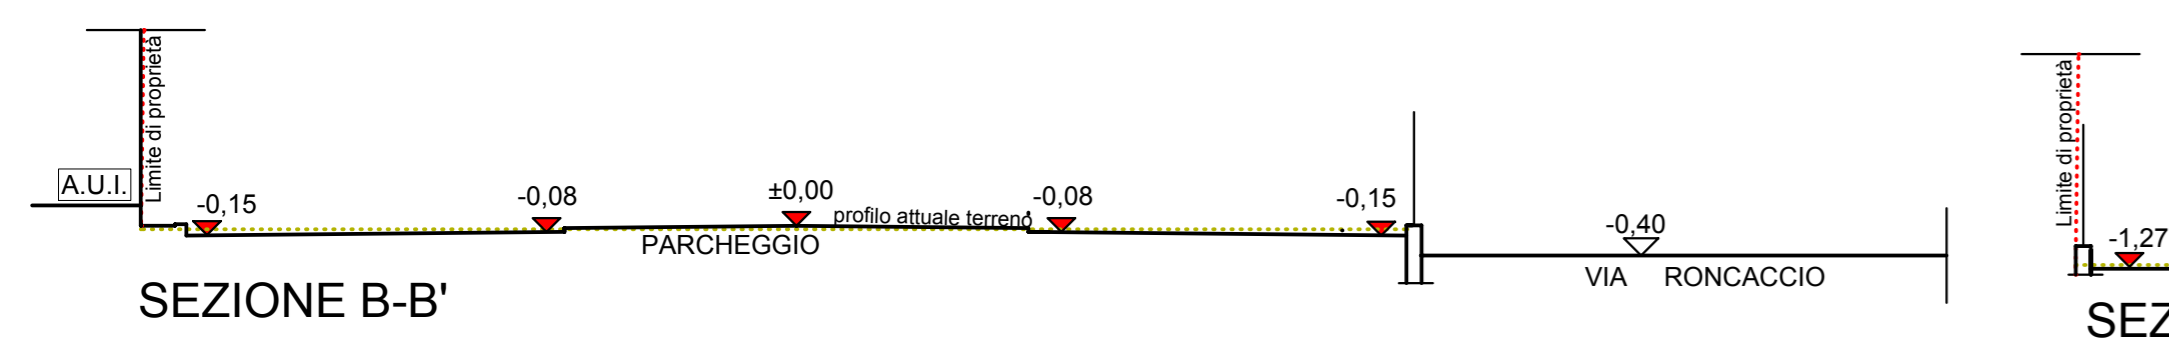
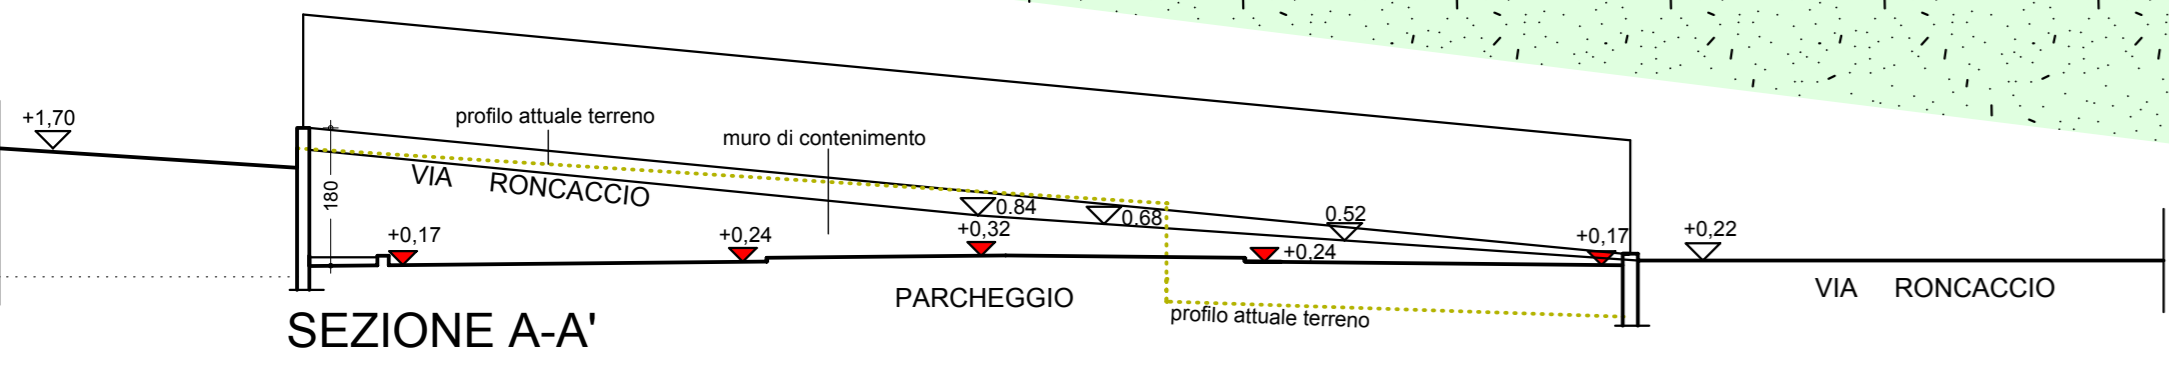
PROPRIETA': **MARIA LUISA MAYER**

PROGETTISTI: Dr. Arch. TEODOLINDA GIANI  
 Via Beethoven, 9 - Tel 0331.841264  
 21049 TRADATE (Varese)  
 Cod. Fiscale GNI TLN 54M63 L319P  
 Partita IVA 00830110128

Dr. Arch. GIORGIO GIANI  
 Via Beethoven, 9 - Tel 0331.841264  
 21049 TRADATE (Varese)  
 Cod. Fiscale GNI GRG 81E05 L319P  
 Partita IVA 02846550123

TAV. N. 40

Scala: 1:100 Data: Gennaio 2020  
 Maggio 2022  
 Novembre 2022



Tubazione forata in polietilene compatto  
 ø 400 (88 litri defluenza idraulica)

Tubazione forata in polietilene compatto  
 ø 300 (58 litri defluenza idraulica)

sottosono  
 di ghisa.