

COMUNE DI TRADATE

PROVINCIA DI VARESE

PIANO ATTUATIVO

(Scheda n. 25 - Variante n. 9 al P.G.T.)

(EX PROGRAMMA INTEGRATO DI INTERVENTO

Artt. 87 - 94 bis Legge Regionale 11 Marzo 2005, n. 12
aggiornata con Legge Regionale 26 Novembre 2019, n. 18
IN RIFERIMENTO AL PIANO DI LOTTIZZAZIONE N. 591/06)

Area via Rigamonti - via S. Mayer ed area via Roncaccio

INTERVENTO "A" (area via Rigamonti - via S. Mayer) PROGETTO

ELABORATO:

Particolare di facciata con descrizione materiali
C.A.S.A. e Mini Alloggi protetti

PROPRIETA': MARIA LUISA MAYER


PROGETTISTI:

Dr. Arch. TEODOLINDA GIANI
Via Beethoven, 9 - Tel 0331.841264
21049 TRADATE (Varese)
Cod. Fiscale GNI TLN 54M63 L319P
Partita IVA 00830110128

Dr. Arch. GIORGIO GIANI
Via Beethoven, 9 - Tel 0331.841264
21049 TRADATE (Varese)
Cod. Fiscale GNI GRG 61E05 L319P
Partita IVA 02846550123

TAV. N. 31

Scala: 1:50 Data: Gennaio 2020
Maggio 2022
Novembre 2022

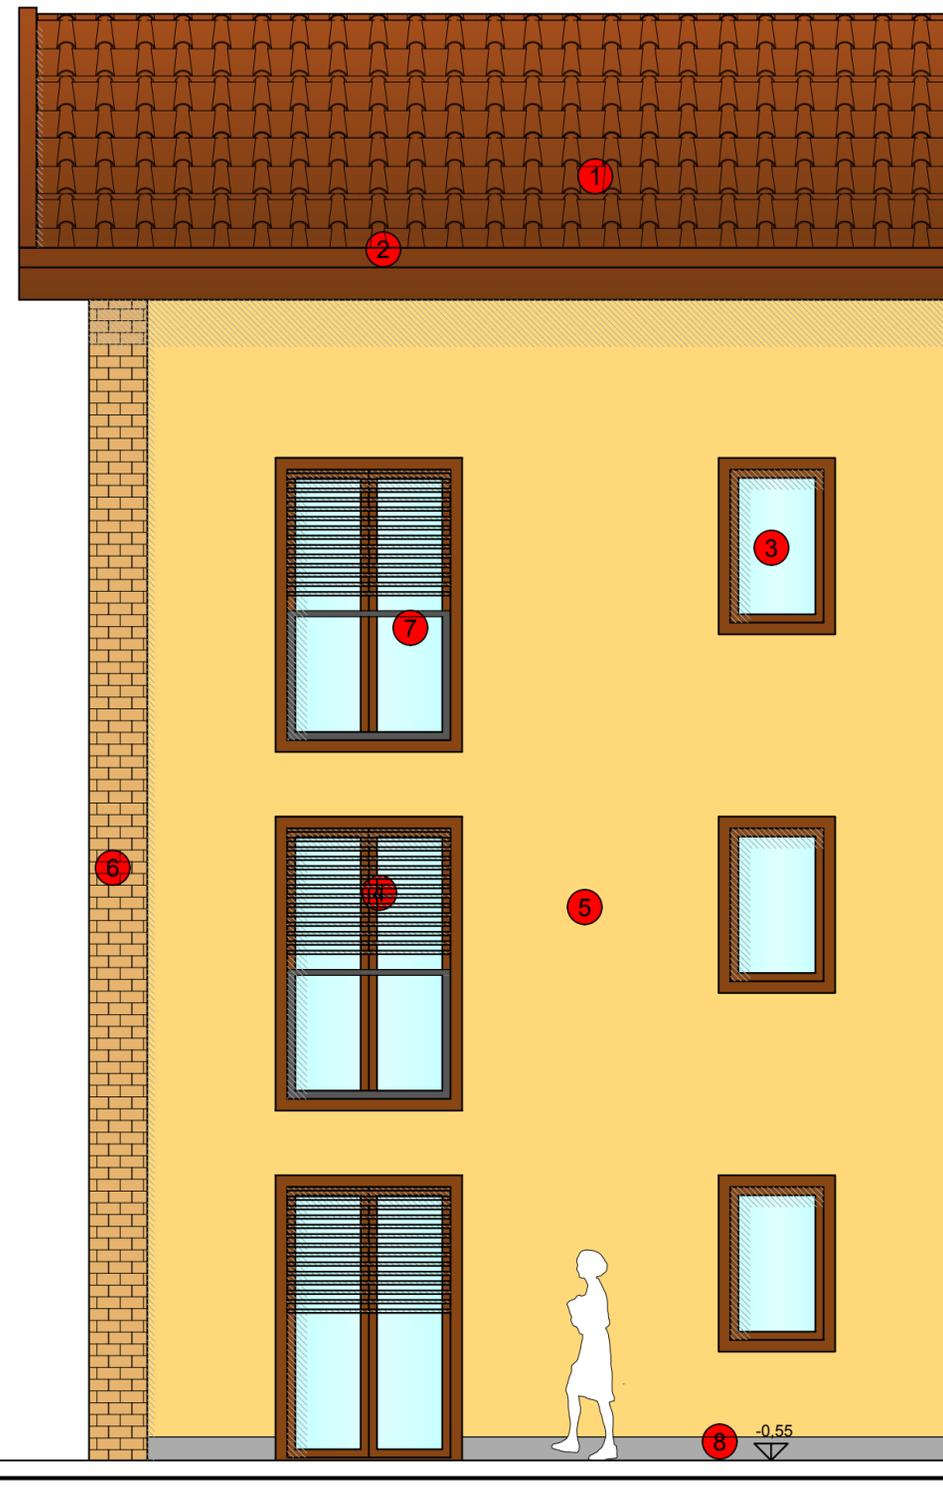

PARTICOLARE DI FACCIATA CON DESCRIZIONE MATERIALI

- 1 Copertura con tetto a capanna, in tegole "Unicoppo" con sottostante lastra sottotegola ondulata tipo "Onduline" o similari
- 2 Canali, scossaline e pluviali in rame
- 3 Serramenti in alluminio monoblocco dotati di cornice esterna (tinta color marrone) con vetrocamera antisfondamento a bassa emissività
- 4 Frangisole tipo "Griesser" o similari (tinta color grigio chiaro metallico)
- 5 Intonaco a base di calce, colorato in pasta (tinta color ocra lombardo)
- 6 Rivestimento dei pilastri in mattoni pieni faccia a vista sabbiati tipo "San Marco" o similari (tinta color marrone chiaro)
- 7 Parapetti in vetro stratificato (come quelli dei balconi tondi)
- 8 Zoccolature e pavimentazioni esterne in pietra tipo "beola"

N.B.: I seguenti materiali sono da ritenersi puramente indicativi ed andranno pertanto puntualmente definiti in sede dei successivi Titoli Edilizi