



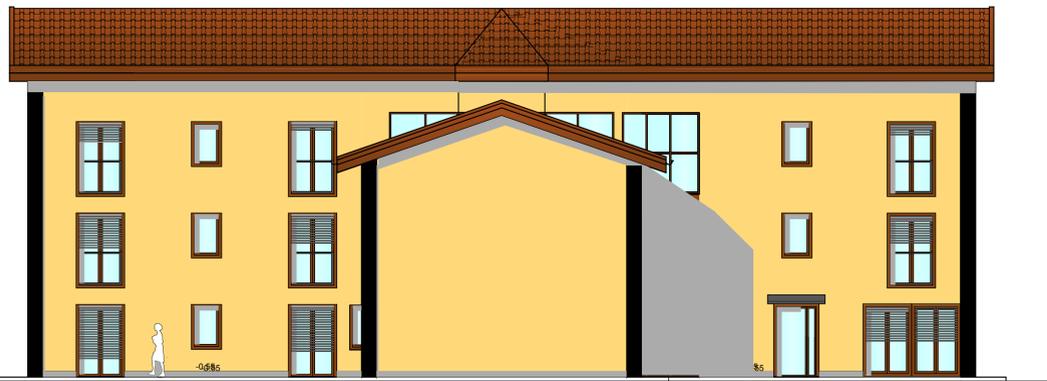


PROSPETTO SUD/OVEST
CORPO "A"




PROSPETTO SUD/EST
CORPO "B"

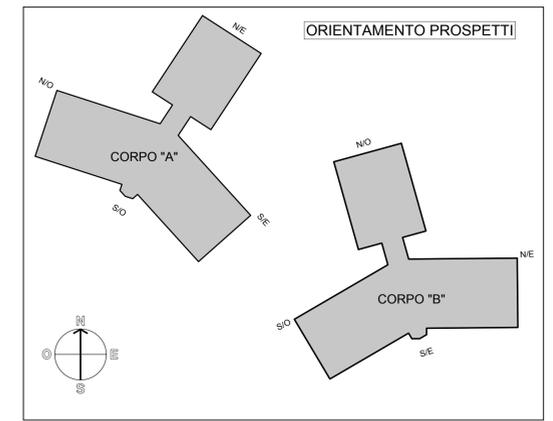

PROSPETTO NORD/EST
CORPO "A"

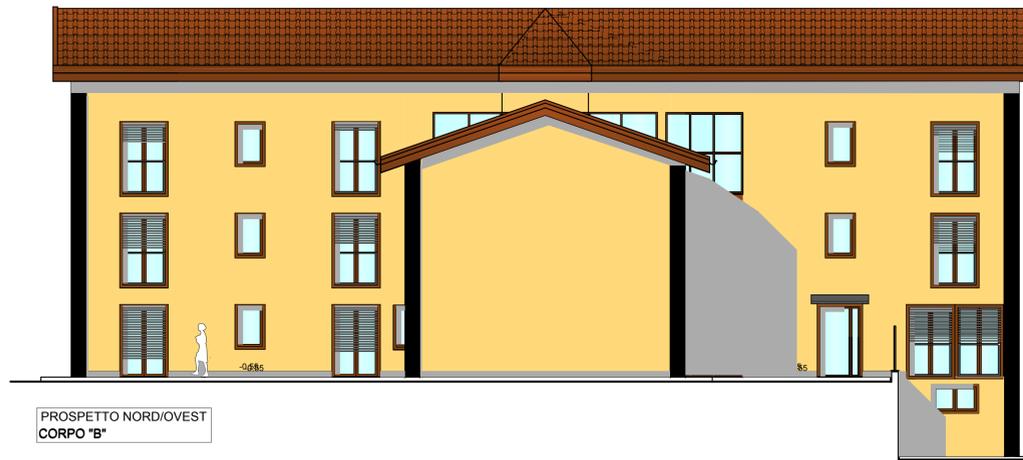

PROSPETTO NORD/OVEST
CORPO "B"

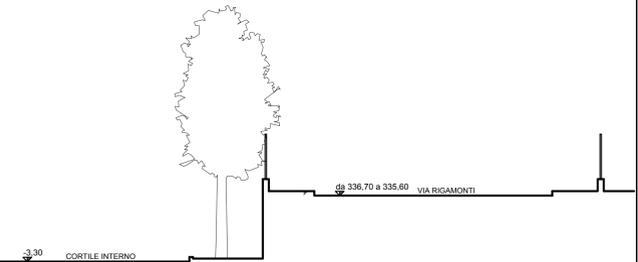

PROSPETTO NORD/OVEST
CORPO "A"



PROSPETTO SUD/OVEST
CORPO "B"

N.B.: nella rappresentazione dei prospetti, si sono convenzionalmente considerati ortogonali tra loro tutti i corpi dell'edificio, onde evitare la loro rappresentazione prospettica.

STUDIO DI ARCHITETTURA E URBANISTICA GIANI
via Beethoven 9, 21049 Tradate (VA) - tel. 0331/841264 fax 0331/331892 email: studio@arcgiani.191.it

COMUNE DI TRADATE
PROVINCIA DI VARESE

PIANO ATTUATIVO

(Scheda n. 25 - Variante n. 9 al P.G.T.)

(EX PROGRAMMA INTEGRATO DI INTERVENTO

Artt. 87 - 94 bis Legge Regionale 11 Marzo 2005, n. 12

aggiornata con Legge Regionale 26 Novembre 2019, n. 18

IN RIFERIMENTO AL PIANO DI LOTTIZZAZIONE N. 591/06)

Area via Rigamonti - via S. Mayer ed area via Roncaccio

INTERVENTO "A" (area via Rigamonti - via S. Mayer)
PROGETTO

ELABORATO:

Prospetti - C.A.S.A. e Mini Alloggi protetti

PROPRIETA': MARIA LUISA MAYER

PROGETTISTI:


Dr. Arch. TEODOLINDA GIANI
Via Beethoven, 9 - Tel 0331.841264
21049 TRADATE (Varese)
Cod. Fiscale GNI TLN 54M63 L319P
Partita IVA 02830110122

Dr. Arch. GIORGIO GIANI
Via Beethoven, 9 - Tel 0331.841264
21049 TRADATE (Varese)
Cod. Fiscale GNI GRG 61E05 L319P
Partita IVA 02846550123


TAV. N. 30

Scala: 1:100 Data:

Gennaio 2020
Maggio 2022
Novembre 2022

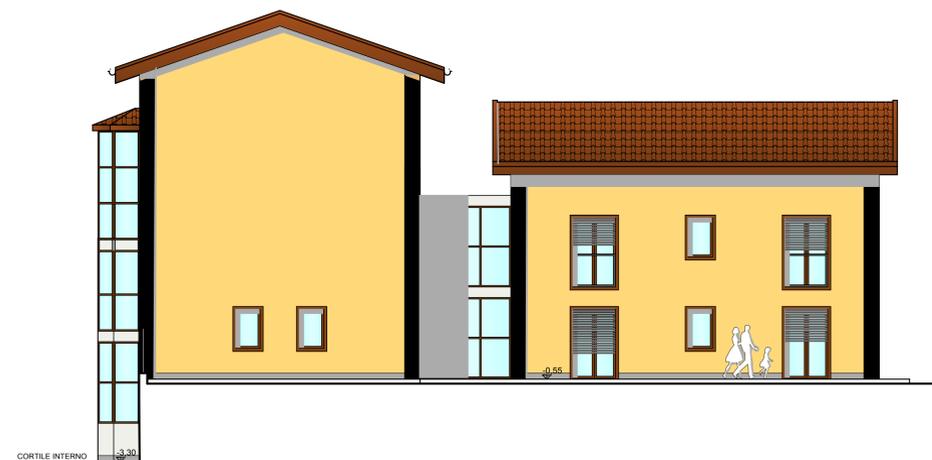

PROSPETTO SUD/EST
CORPO "A"

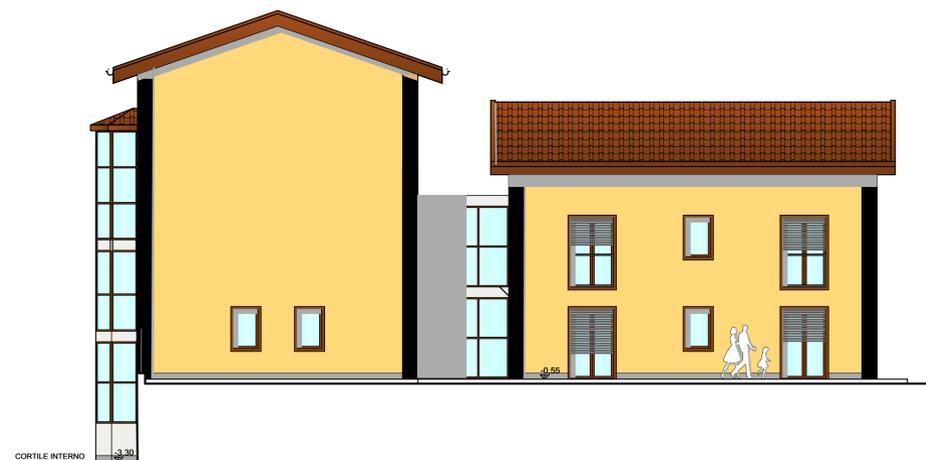

PROSPETTO NORD/EST
CORPO "B"