



PIANO TERRENO

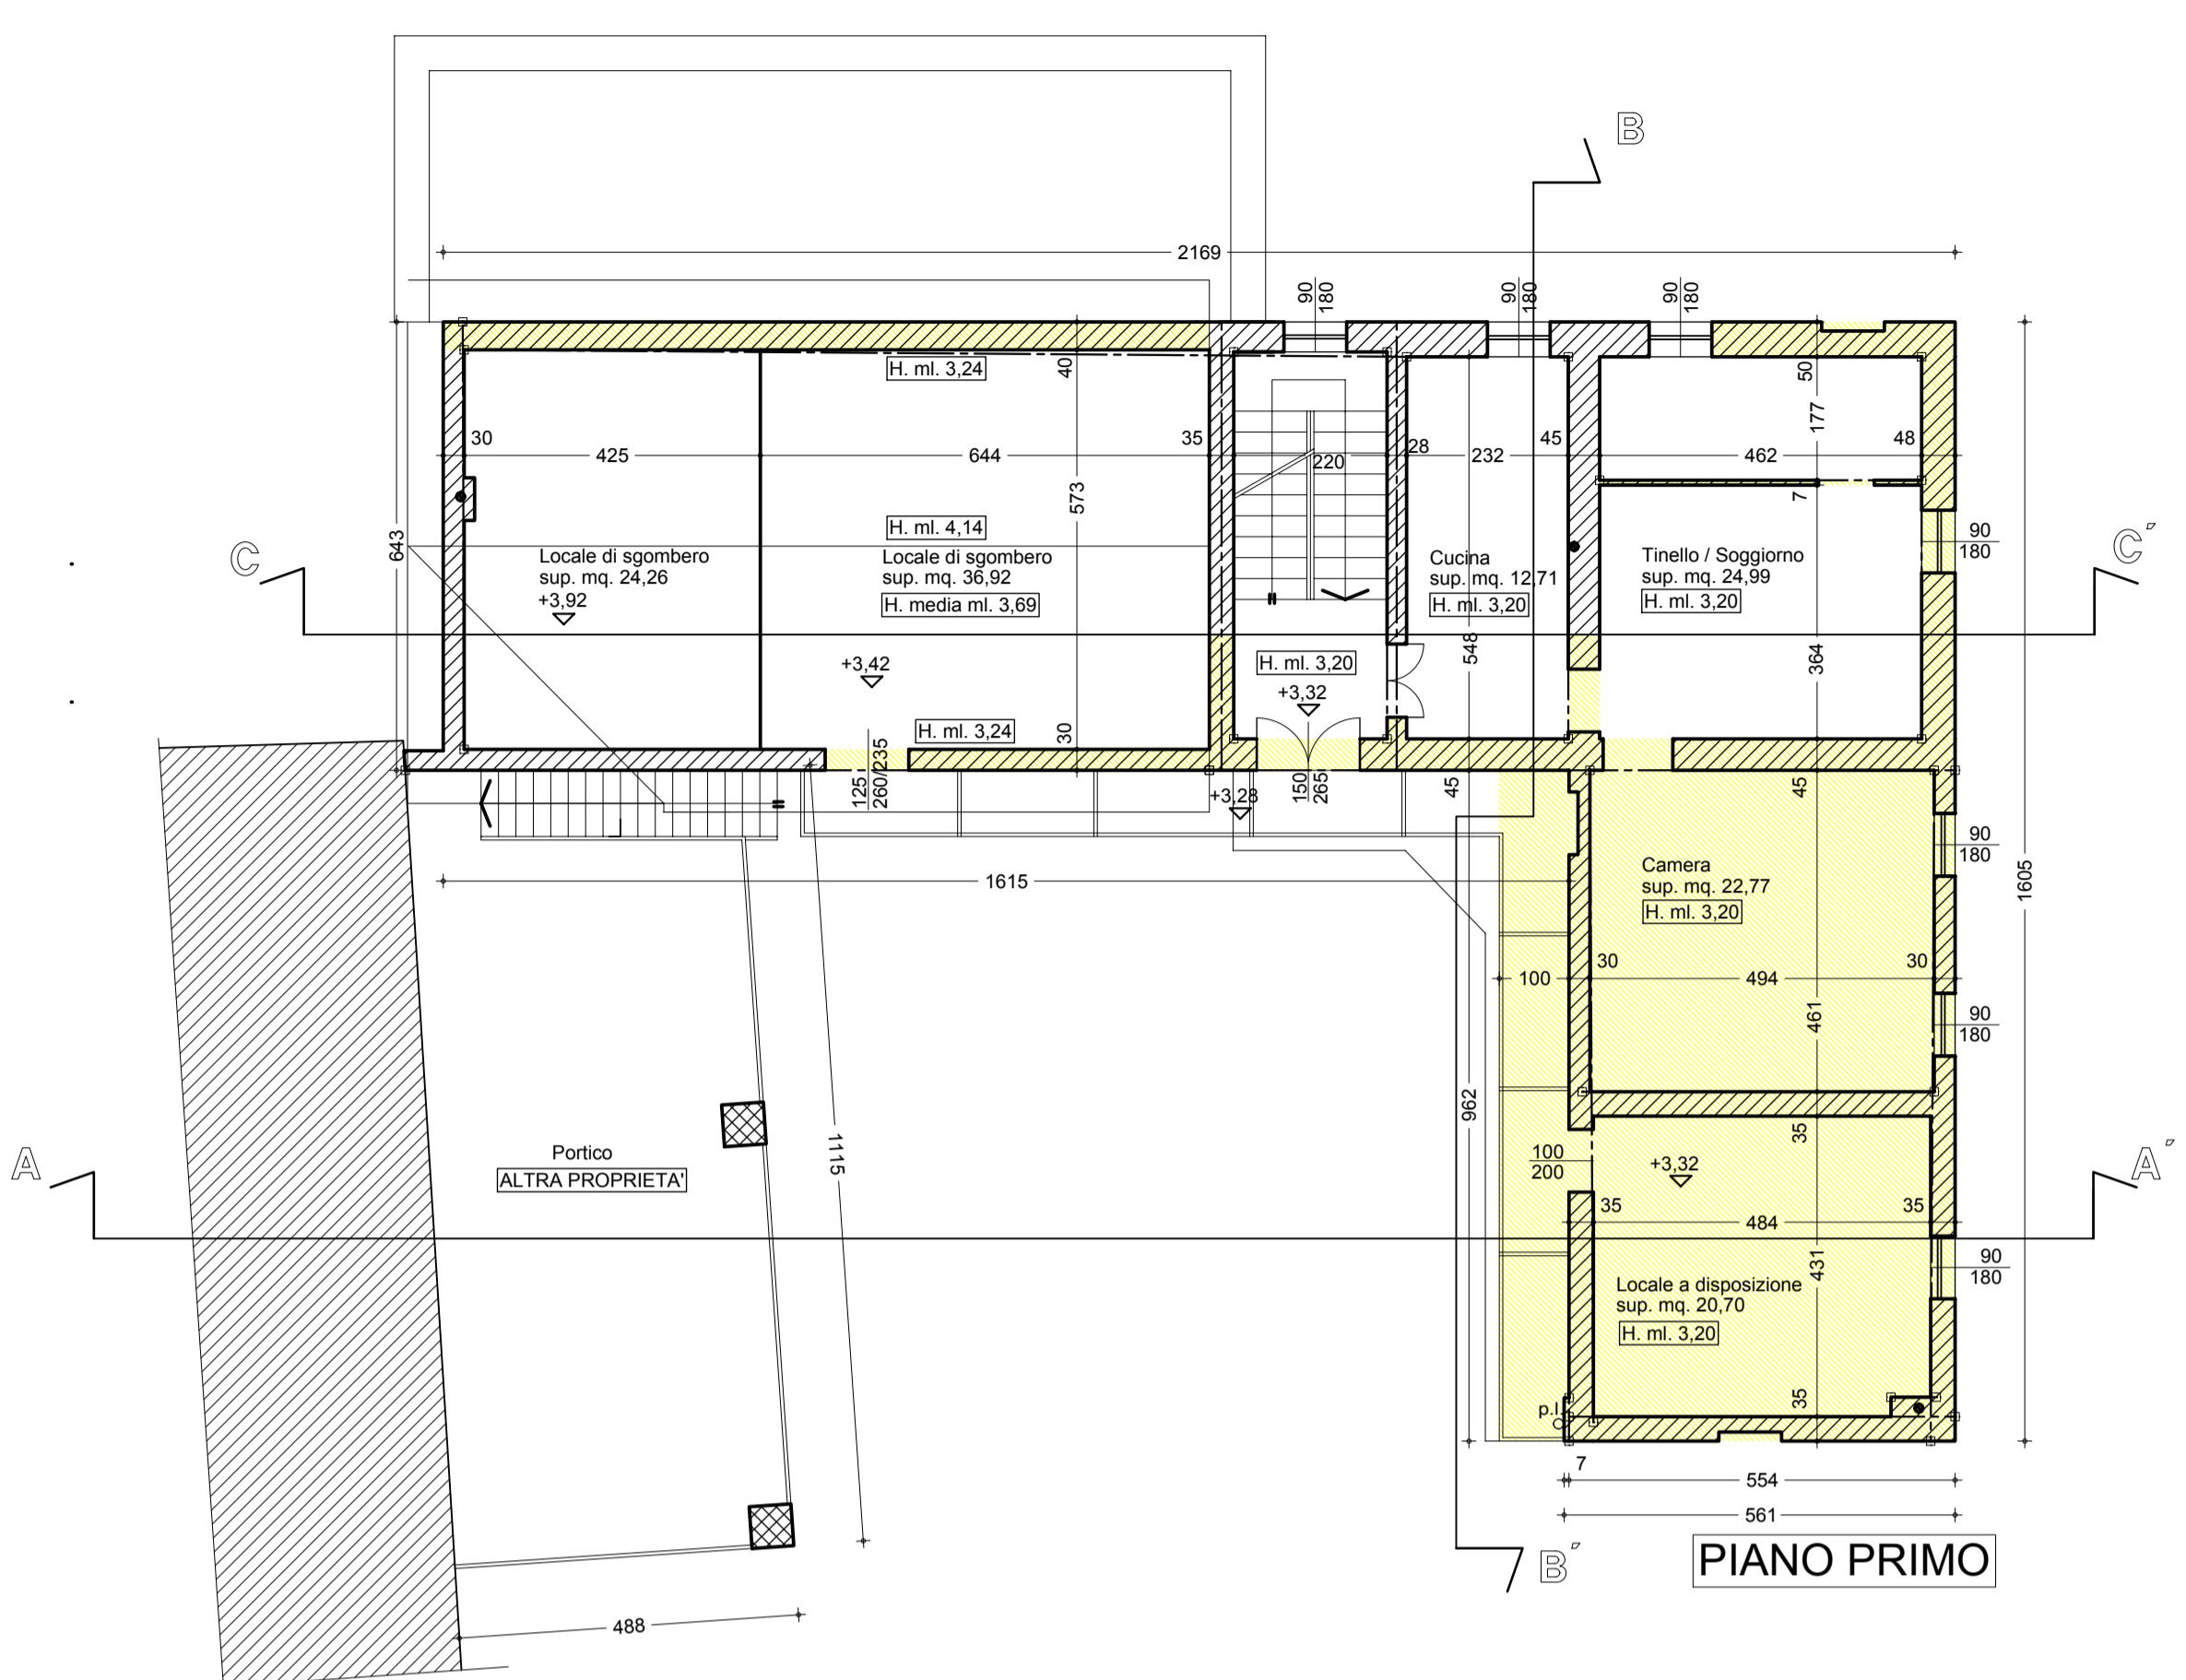


PIANO PRIMO

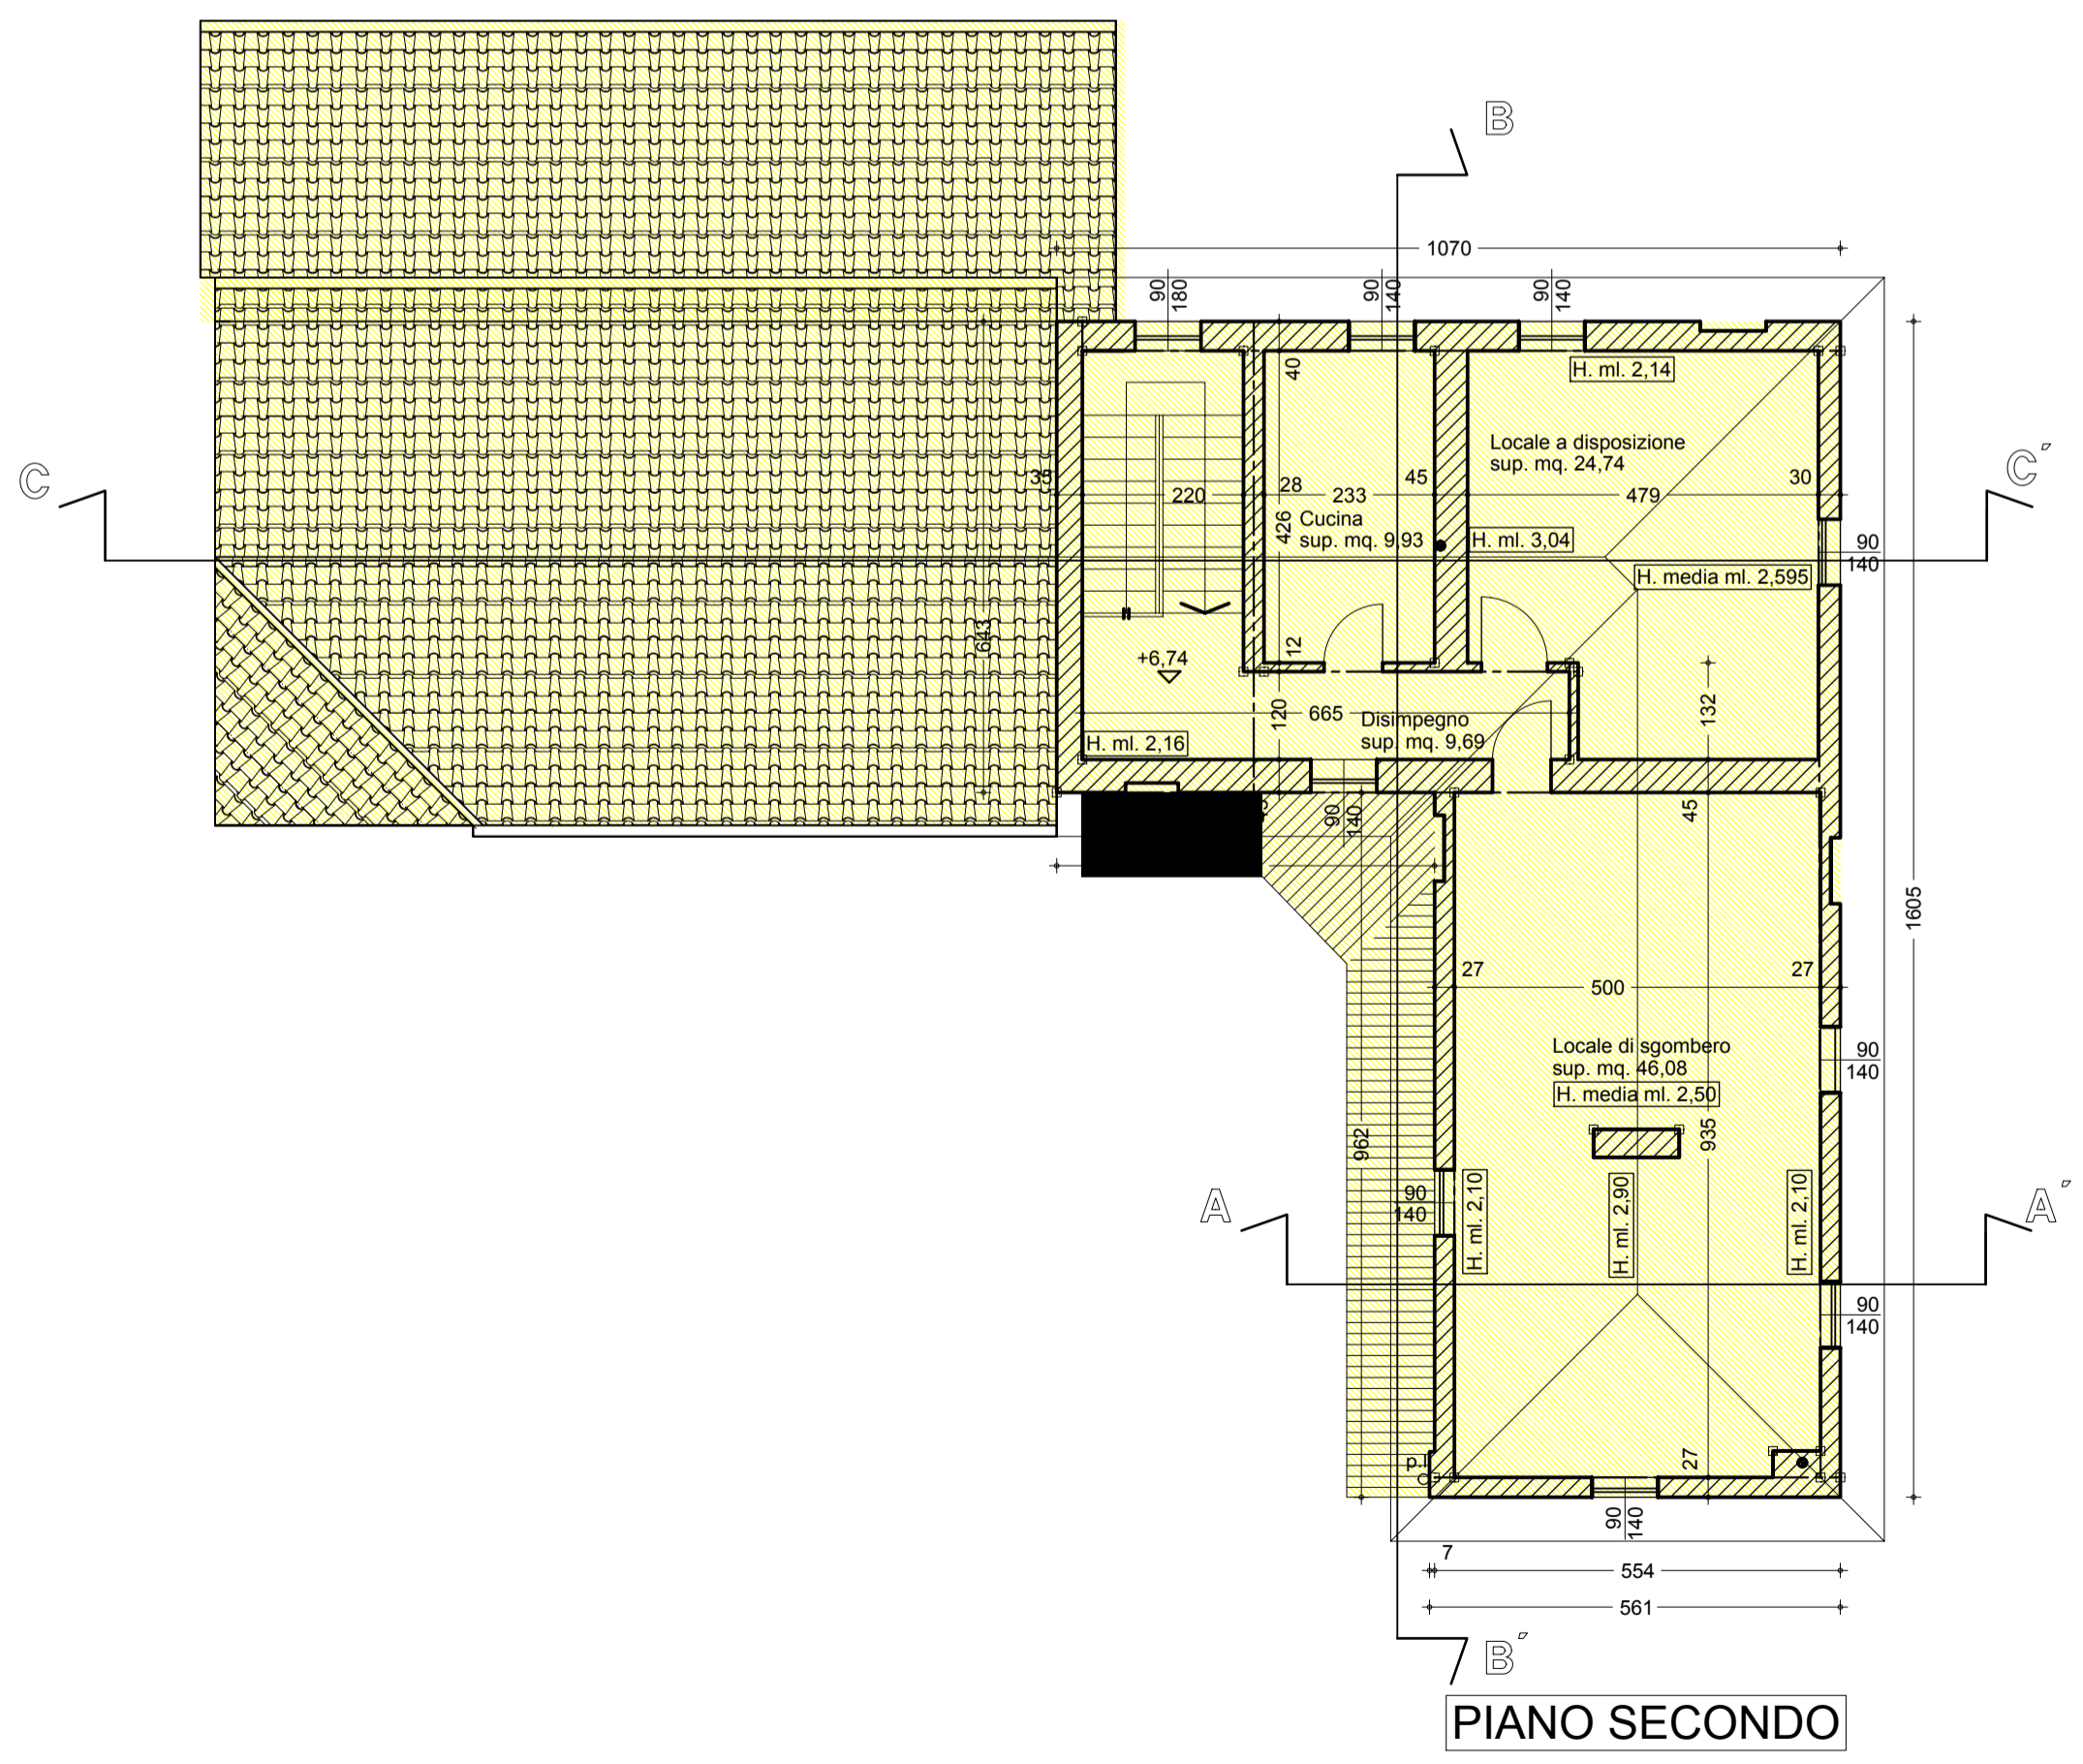

PIANO SECONDO

Porzioni di immobile oggetto di crollo e di successiva demolizione per messa in sicurezza mediante Pratica Edilizia "Comunicazione di intervento urgente" del 30/01/2017

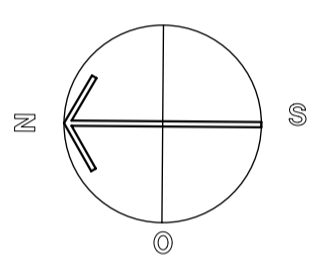

STUDIO DI ARCHITETTURA E URBANISTICA GIANI  
via Beethoven 9, 21049 Tradate (VA) - tel. 0331/841264 fax 0331/331892 email: studio@arcgiani.191.it

**COMUNE DI TRADATE**  
PROVINCIA DI VARESE

**PIANO ATTUATIVO**  
(Scheda n. 25 - Variante n. 9 al P.G.T.)

(EX PROGRAMMA INTEGRATO DI INTERVENTO)  
Artt. 87 - 94 bis Legge Regionale 11 Marzo 2005, n. 12  
aggiornata con Legge Regionale 26 Novembre 2019, n. 18  
IN RIFERIMENTO AL PIANO DI LOTTIZZAZIONE N. 591/06)

Area via Rigamonti - via S. Mayer ed area via Roncaccio

**INTERVENTO "B" (area via Roncaccio)**  
**STATO ATTUALE**

ELABORATO:  
Piante (Piano Terreno, Piano Primo e Piano Secondo)

PROPRIETA': MARIA LUISA MAYER

PROGETTISTI: Dr. Arch. TEODOLINDA GIANI  
Via Beethoven, 9 - Tel 0331.841264  
21049 TRADATE (Varese)  
Cod. Fiscale GNI TLN 54463 L319P  
Partita IVA 00830110128

Dr. Arch. GIORGIO GIANI  
Via Beethoven, 9 - Tel 0331.841264  
21049 TRADATE (Varese)  
Cod. Fiscale GNI GRG 61E05 L319P  
Partita IVA 02846550123

TAV. N. 10

Scala: 1:100 Data: Gennaio 2020  
Maggio 2022  
Novembre 2022