

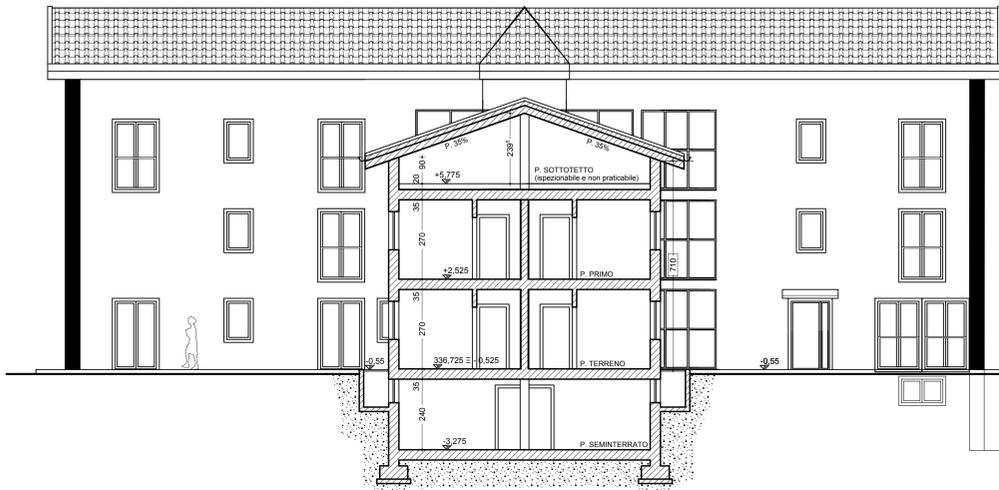



SEZIONE A-A'
CORPO "A"

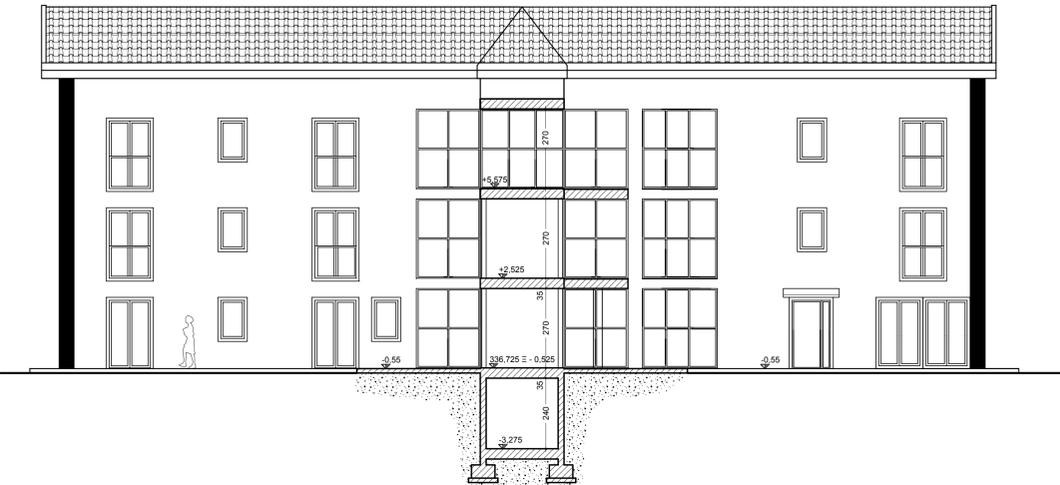



SEZIONE A-A'
CORPO "B"

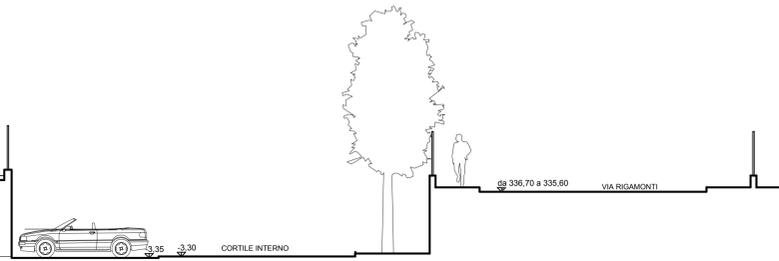


SEZIONE B-B'
CORPO "A"

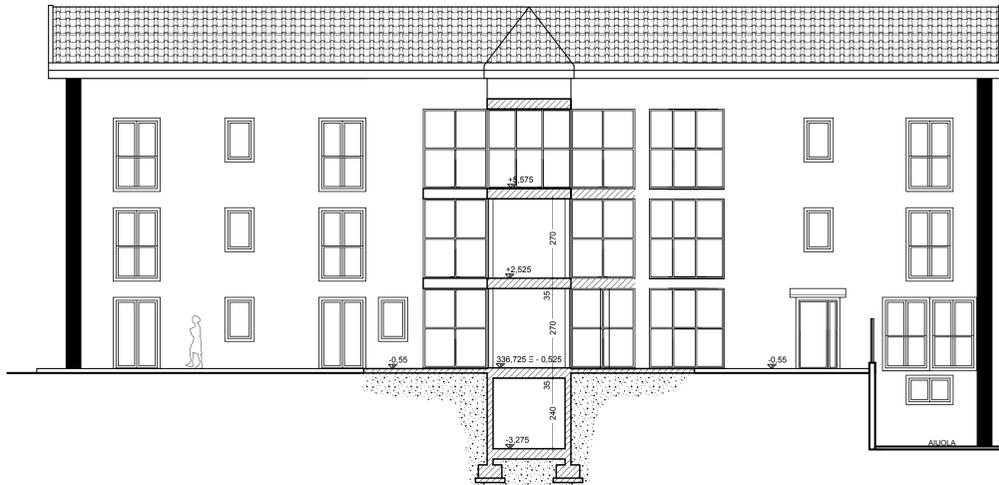

SEZIONE B-B'
CORPO "B"

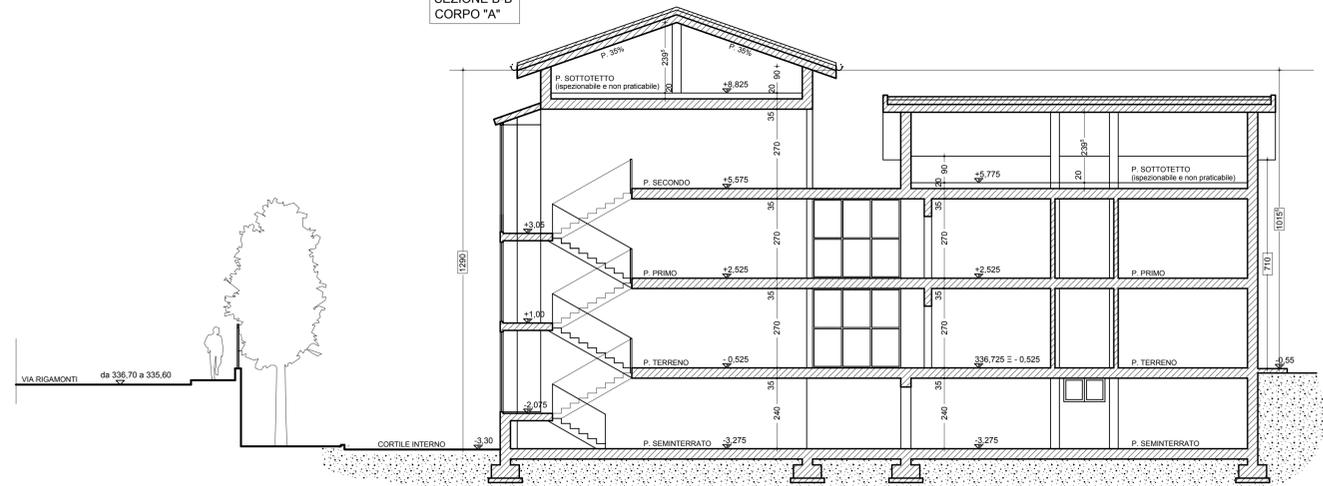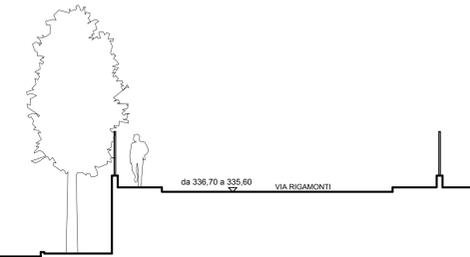

SEZIONE C-C'
CORPO "A"

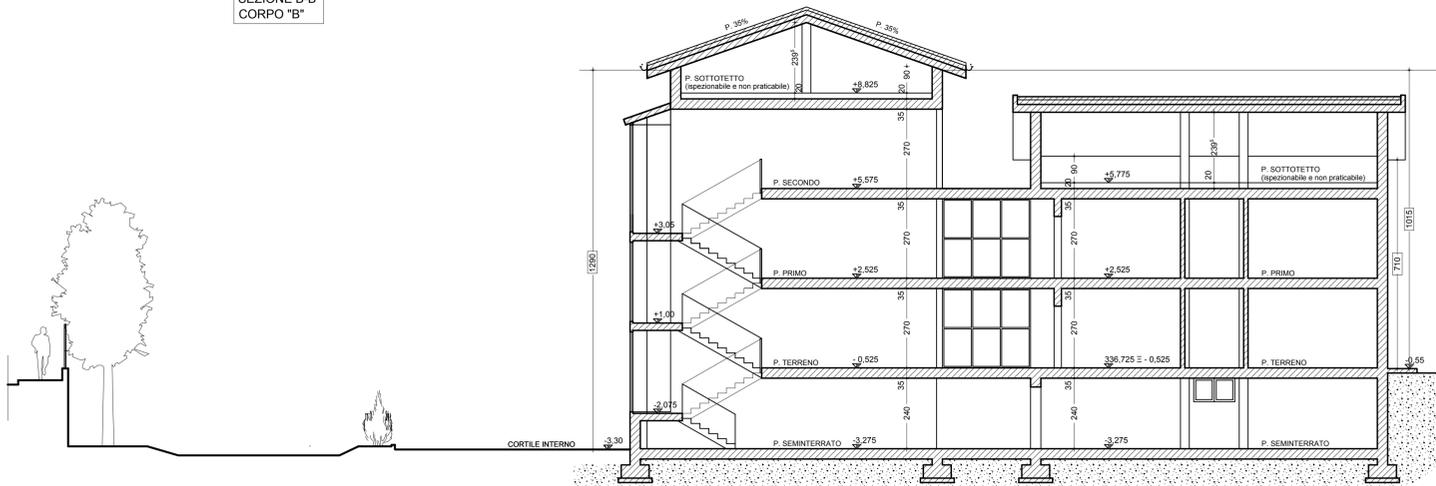

SEZIONE C-C'
CORPO "B"

N.B.: nella rappresentazione delle sezioni, si sono convenzionalmente considerati ortogonali tra loro tutti i corpi dell'edificio, onde evitare la loro rappresentazione prospettica.

STUDIO DI ARCHITETTURA E URBANISTICA GIANI
via Beethoven 9, 21049 Tradate (VA) - tel. 0331/841264 fax 0331/331892 email: studio@arcgiani.191.it

COMUNE DI TRADATE
PROVINCIA DI VARESE

PIANO ATTUATIVO
(Scheda n. 25 - Variante n. 9 al P.G.T.)

(EX PROGRAMMA INTEGRATO DI INTERVENTO)
Artt. 87 - 94 bis Legge Regionale 11 Marzo 2005, n. 12
aggiornata con Legge Regionale 26 Novembre 2019, n. 18
IN RIFERIMENTO AL PIANO DI LOTTIZZAZIONE N. 591/06)

Area via Rigamonti - via S. Mayer ed area via Roncaccio

INTERVENTO "A" (area via Rigamonti - via S. Mayer)
PROGETTO

ELABORATO:
Sezioni - C.A.S.A. e Mini Alloggi protetti

PROPRIETA': MARIA LUISA MAYER

PROGETTISTI:
Dr. Arch. TEODOLINDA GIANI
Via Beethoven, 9 - Tel. 0331/841264
21049 TRADATE (Varese)
Cod. Fiscale GNI TLN 54M63 L319P
Partita IVA 02650110128
Dr. Arch. GIORGIO GIANI
Via Beethoven, 9 - Tel. 0331/841264
21049 TRADATE (Varese)
Cod. Fiscale GNI GRC 01E05 L319P
Partita IVA 0264650123

TAV. N. 29

Scala: 1:100 Data: Gennaio 2020
Maggio 2022
Novembre 2022