



Arch. LEO ROBERTA, iscritto all'Ordine degli Architetti della Provincia di Varese al n. 1705 studio a Gallarate in via Palestro n° 13 - Tel: 340 3987787

 <p>STUDIO TECNICO LOMBARDO</p> <p>Via Pasteur n. 2/D - 21049 - Tradate (VA) - Tel 0331 810435 www.studiotecnicolombardo.it - info@studiotecnicolombardo.it</p>	<p>COMMITTENTE</p> <p>GALMARINI ROBERTO GALMARINI LUCA Arch. Roberta Leo</p> <p>GALMARINI CLAUDIO RAIMONDI CARMEN Geom. Vincenzo Lombardo</p>	<p>PROGETTISTA</p>
	<p>COMUNE DI: COMUNE DI TRADATE</p> <p>PROVINCIA DI: VARESE</p> <p>VIA Via Monte Nevoso</p>	<p>TAVOLA N.: 6</p>
<p>COMMITTENTI: GALMARINI CLAUDIO cf. GLM CLD 66L07 L319Z GALMARINI ROBERTO cf. GLM RRT 49P26 L319K GALMARINI LUCA cf. GLM LCU 78E19 L319J RAIMONDI CARMEN cf. RMN CMN 55L58 L319D</p>		
<p>PROGETTO: Lottizzazione At-03 - Via Monte Nevoso</p>		
<p>ELABORATO: Pianta e prospetti edificio tipo e particolare finiture edificio tipo</p>		
<p>DATA: 07.04.2023</p>	<p>SCALA: 1:200</p>	<p>COMMESSA T.185.001</p>
<p>DOCUMENTO</p>		
<p>QUESTO DISSEGNO E' DI NOSTRA PROPRIETA' E NON PUO' ESSERE COPIATO, RIPRODOTTO, MOSTRATO A TERZI SENZA NOSTRA APPROVAZIONE SCRITTA. NESSUNA MODIFICA PUO' ESSERE APPORTATA SENZA L'APPROVAZIONE DEL DIRETTORE LAVORI</p>		

ABITAZIONE TIPO "A" - piano terra

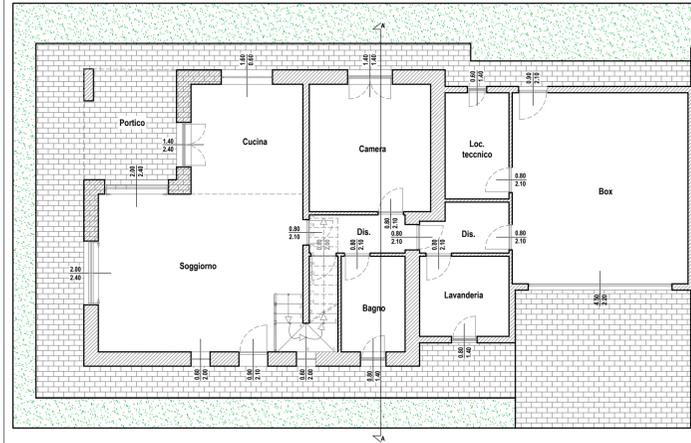

ABITAZIONE TIPO "B" - piano terra

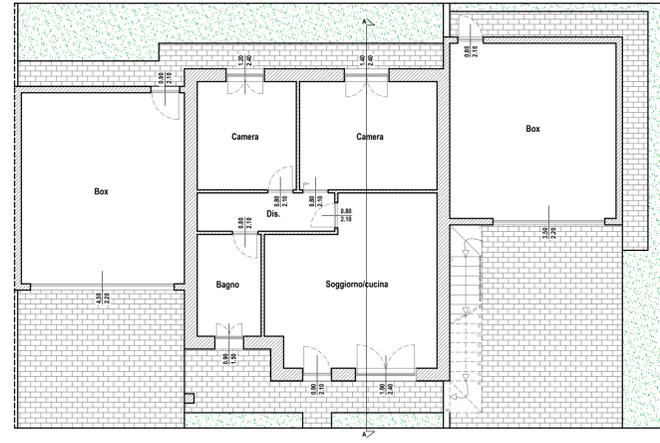


ABITAZIONE TIPO "A" - prospetto frontale




ABITAZIONE TIPO "B" - prospetto frontale



ABITAZIONE TIPO "A" - piano primo

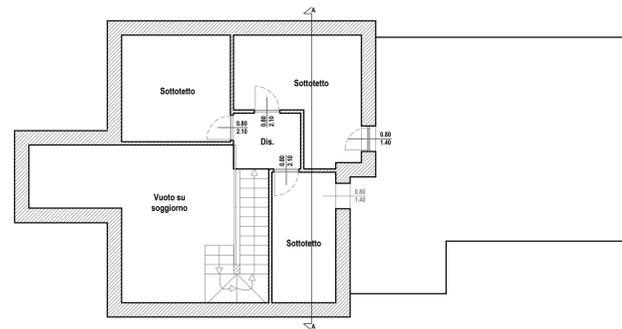

ABITAZIONE TIPO "B" - piano primo

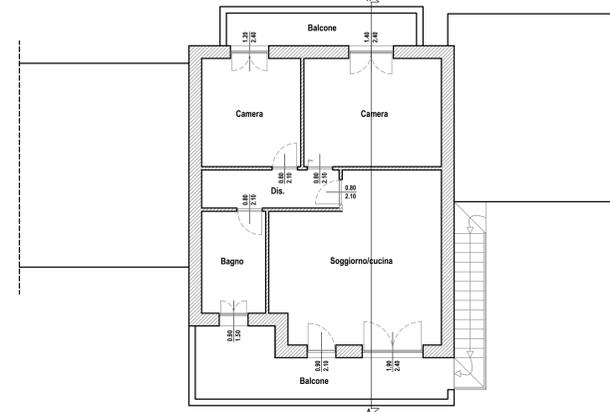

ABITAZIONE TIPO "A" - prospetto retro




ABITAZIONE TIPO "B" - prospetto retro




RENDERING PROGETTO



ABITAZIONE TIPO "A" - sezione

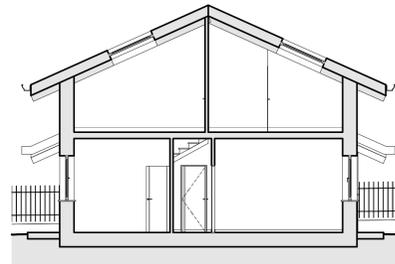

ABITAZIONE TIPO "B" - sezione

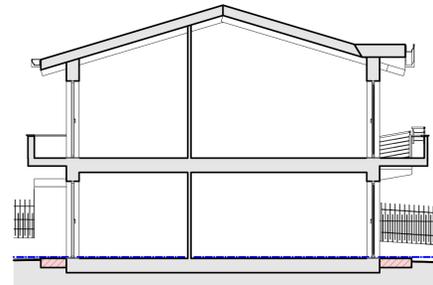

PARTICOLARI FINITURE

- Manto di copertura in tegole/lastre color grigio scuro
- Lattinerie in metallo preverniciato color grigio scuro
- Travi orditura in legno naturale
- Pittura color grigio chiaro
- Serramenti in pvc bianco
- Pietra a spacco grigio verde
- Portoncino d'ingresso in pvc bianco
- Pavimentazione esterna in gres grigio scuro
- Pavimentazione esterna in autobloccanti drenanti
- Recinzione metalliche color acciaio

