


SPECIFICHE DI COLLEGAMENTO

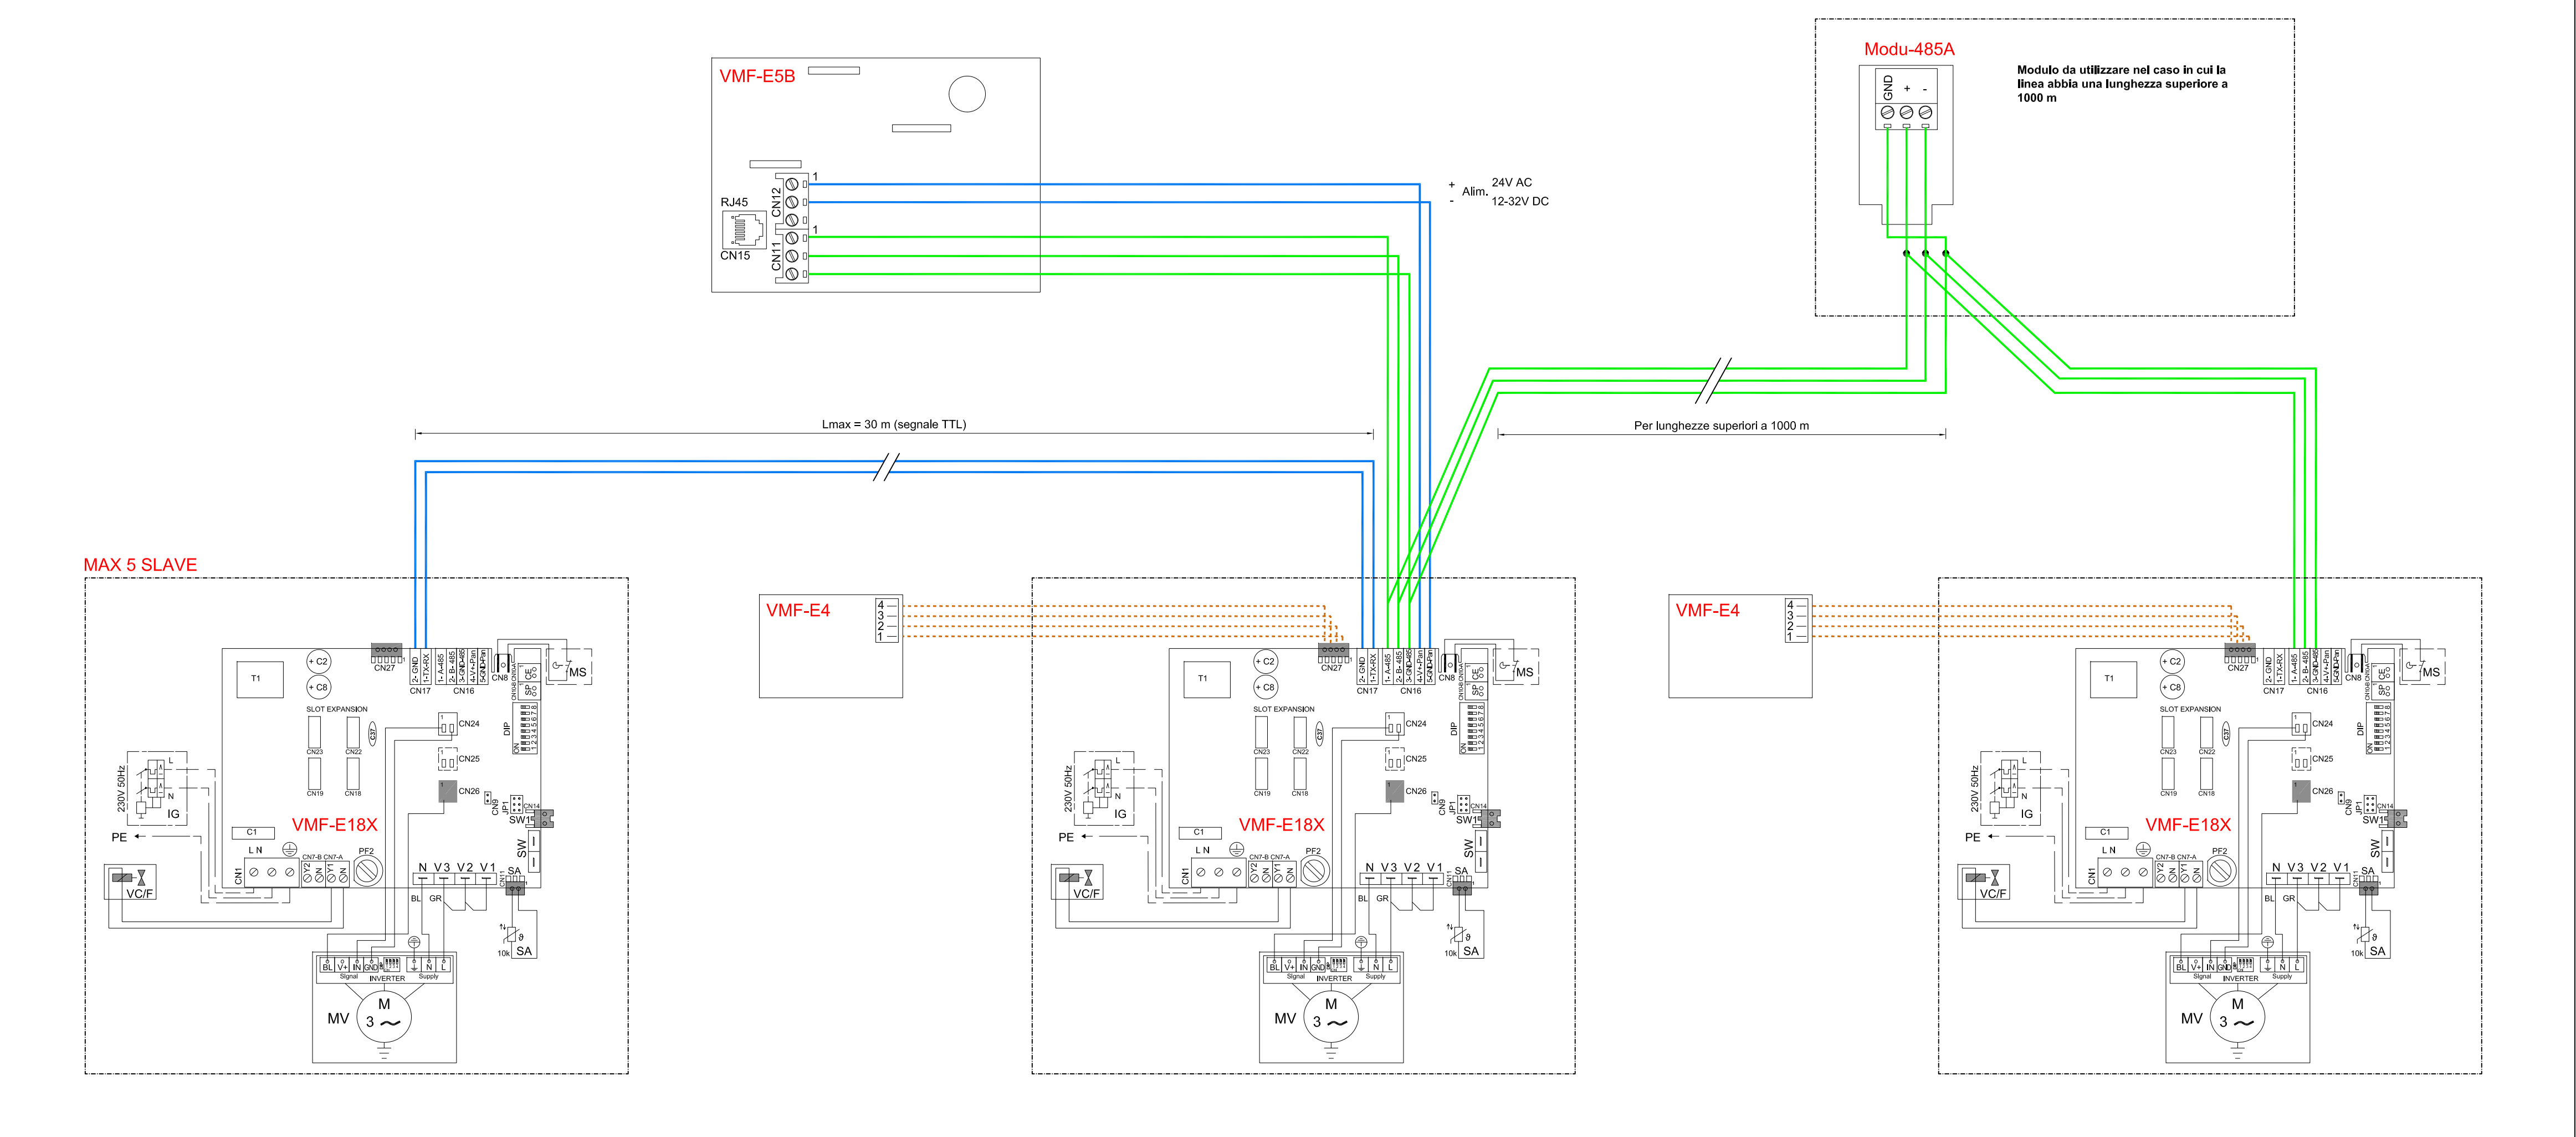

LEGENDA

- RS485 cavo sch tw AWG22 3poli
- TTL cavo sch tw AWG22 2poli
- Cavo di segnale sch tw AWG22 4poli
- Alimentazione 230V Cavo FG160R16

N.B.
LE SCHERMATURE DEI CAVI DI SEGNALE DOVRANNO ESSERE COLLEGATE A TERRA SIA ALL'USCITA DEL DISPOSITIVO CHE ALL'INGRESSO DEL SUCCESSIVO.

LEGENDA

- N.B.
- LA LINEA TTL (cavo sch tw AWG22 2poli) TRA UNITÀ MASTER DI ZONA (E1X) E RELATIVA ULTIMA UNITÀ SLAVE DELLA STESSA ZONA DEVE AVERE UNA LUNGHEZZA MASSIMA DI 30 mt.
Esempio: tra l'unità Master n°6 e l'unità Slave n°7 Lmax linea 30mt .
 - LA LINEA RS485 (cavo sch tw AWG22 3poli) POTRA AVERE UNA MASSIMA ESTENSIONE IN LUNGHEZZA PARI A 1000mt CON LA CAPACITÀ DI GESTIRE AL PIU' 64 ZONE.
PER LINEE PIU' ESTESE È NECESSARIO INSERIRE IL MODULO 485 PER RIGENERARE IL SEGNALE.
 - CONFIGURAZIONE MASSIMA DI SISTEMA:
VMF-E4 GESTISCE FINO AD UN MASSIMO DI N°6 TERMINALI, DI CUI N°1 MASTER E N°5 SLAVE.
VMF-E5B GESTISCE FINO AD UN MASSIMO DI N°64 ZONE (N°6 caduna) PER UN TOTALE DI N°384 TERMINALI


- Servocomando elettrico circuito acqua
- Tipo Aermec VMF-E4
- Tipo Aermec VMF-E18X; per gestione motori ad inverter
- Tipo Aermec VMF-E5B
- Sonda temperatura aria NTC 10 kΩ
- Motore elettrico apparecchio climatizzazione

RIEPILOGO

MASTER						SLAVE	
1	2	3	4	6	7		

N.B.
LA TOPOLOGIA DI COLLEGAMENTO POTREBBE SUBIRE VARIAZIONI DURANTE LA FASE DI CANTIERE, IN FUNZIONE DELLA POSIZIONE DEI TERMINALI DA PARTE DEGLI IMPIANTI MECCANICI.

SCHEMA COLLEGAMENTO VENTILCONVETTORI

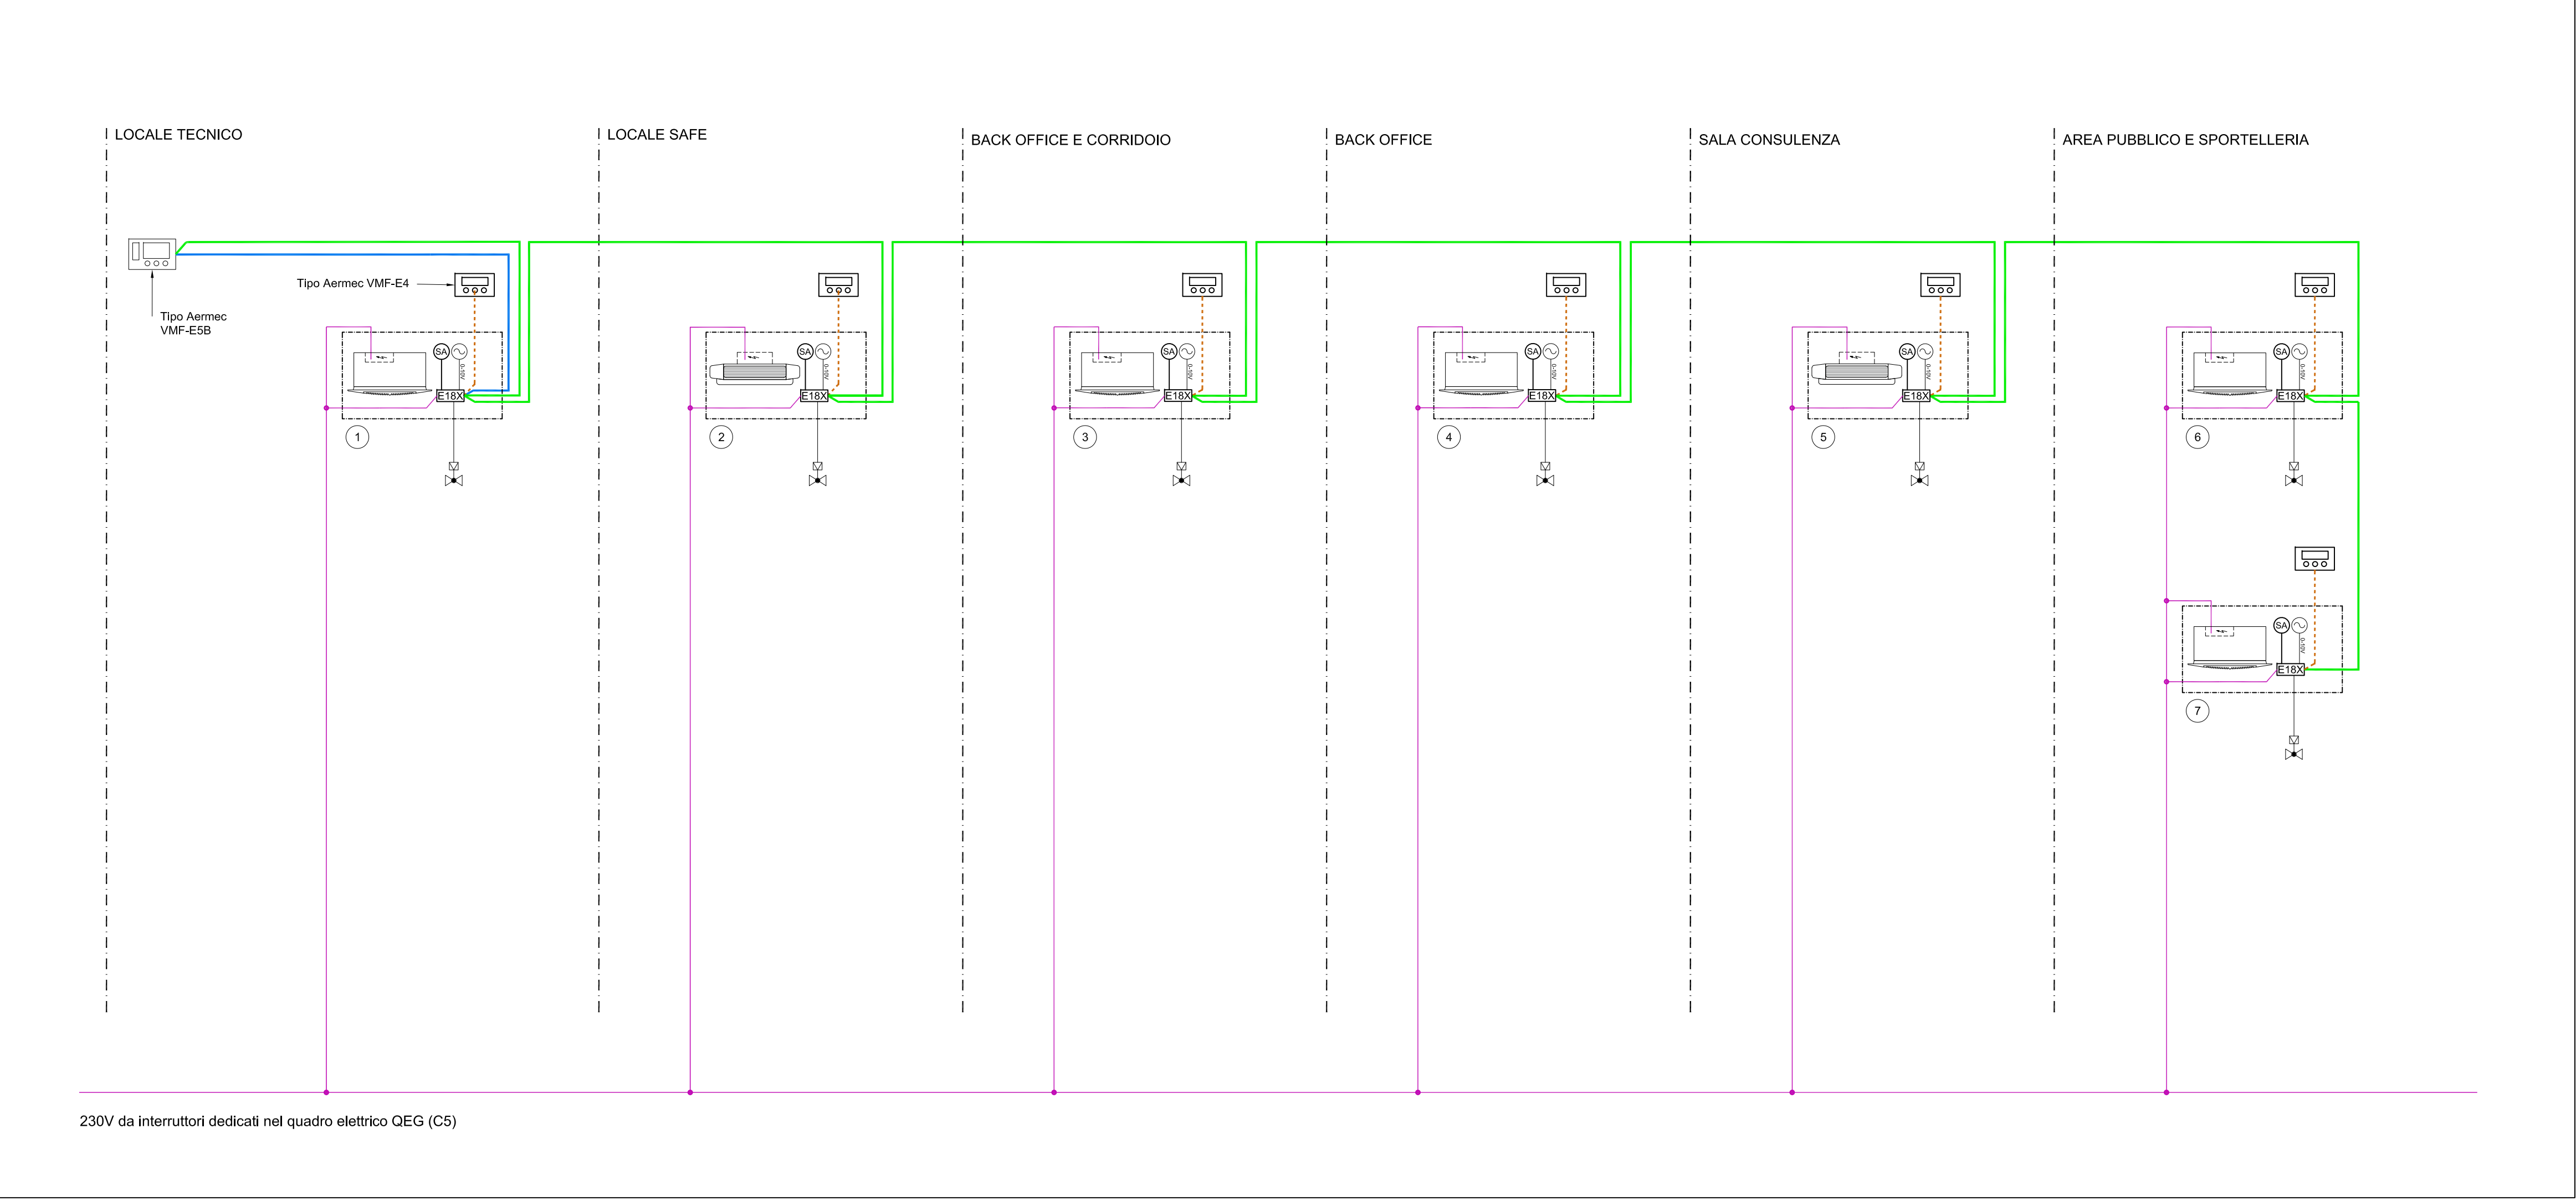

Posteitaliane

Area Immobiliare Lombardia
Via Pindaro, 29, 20128 MILANO

Posteitaliane

OGGETTO Progettazione esecutiva
Ufficio Postale Abbiate Guazzone
via Dante 11, Tradate (VA)

ELABORATO
SCHEMA FUNZIONALE GESTIONE IMPIANTO CLIMATIZZAZIONE

RESPONSABILE AI Ing. Francesco Porcaro	IL PROPRIETARIO	IL PROGETTISTA Ing. Alessandro Gasparetto
---	-----------------	--

Data Febbraio 2019	Tav.N° IE300
Scala --	
Rev. 00	PROGETTO ESECUTIVO - Impianti elettrici

IQT consulting
Infrastructural Network Engineering

HEADLAB
Business Unit di IQT consulting S.p.A.
Sede Legale: via Einaudi, 24 Int. 17 - 45100 Rovigo

TIMBRO

ALBO N° 054
ROVIGO

DISEGNATORE	ROO
-------------	-----