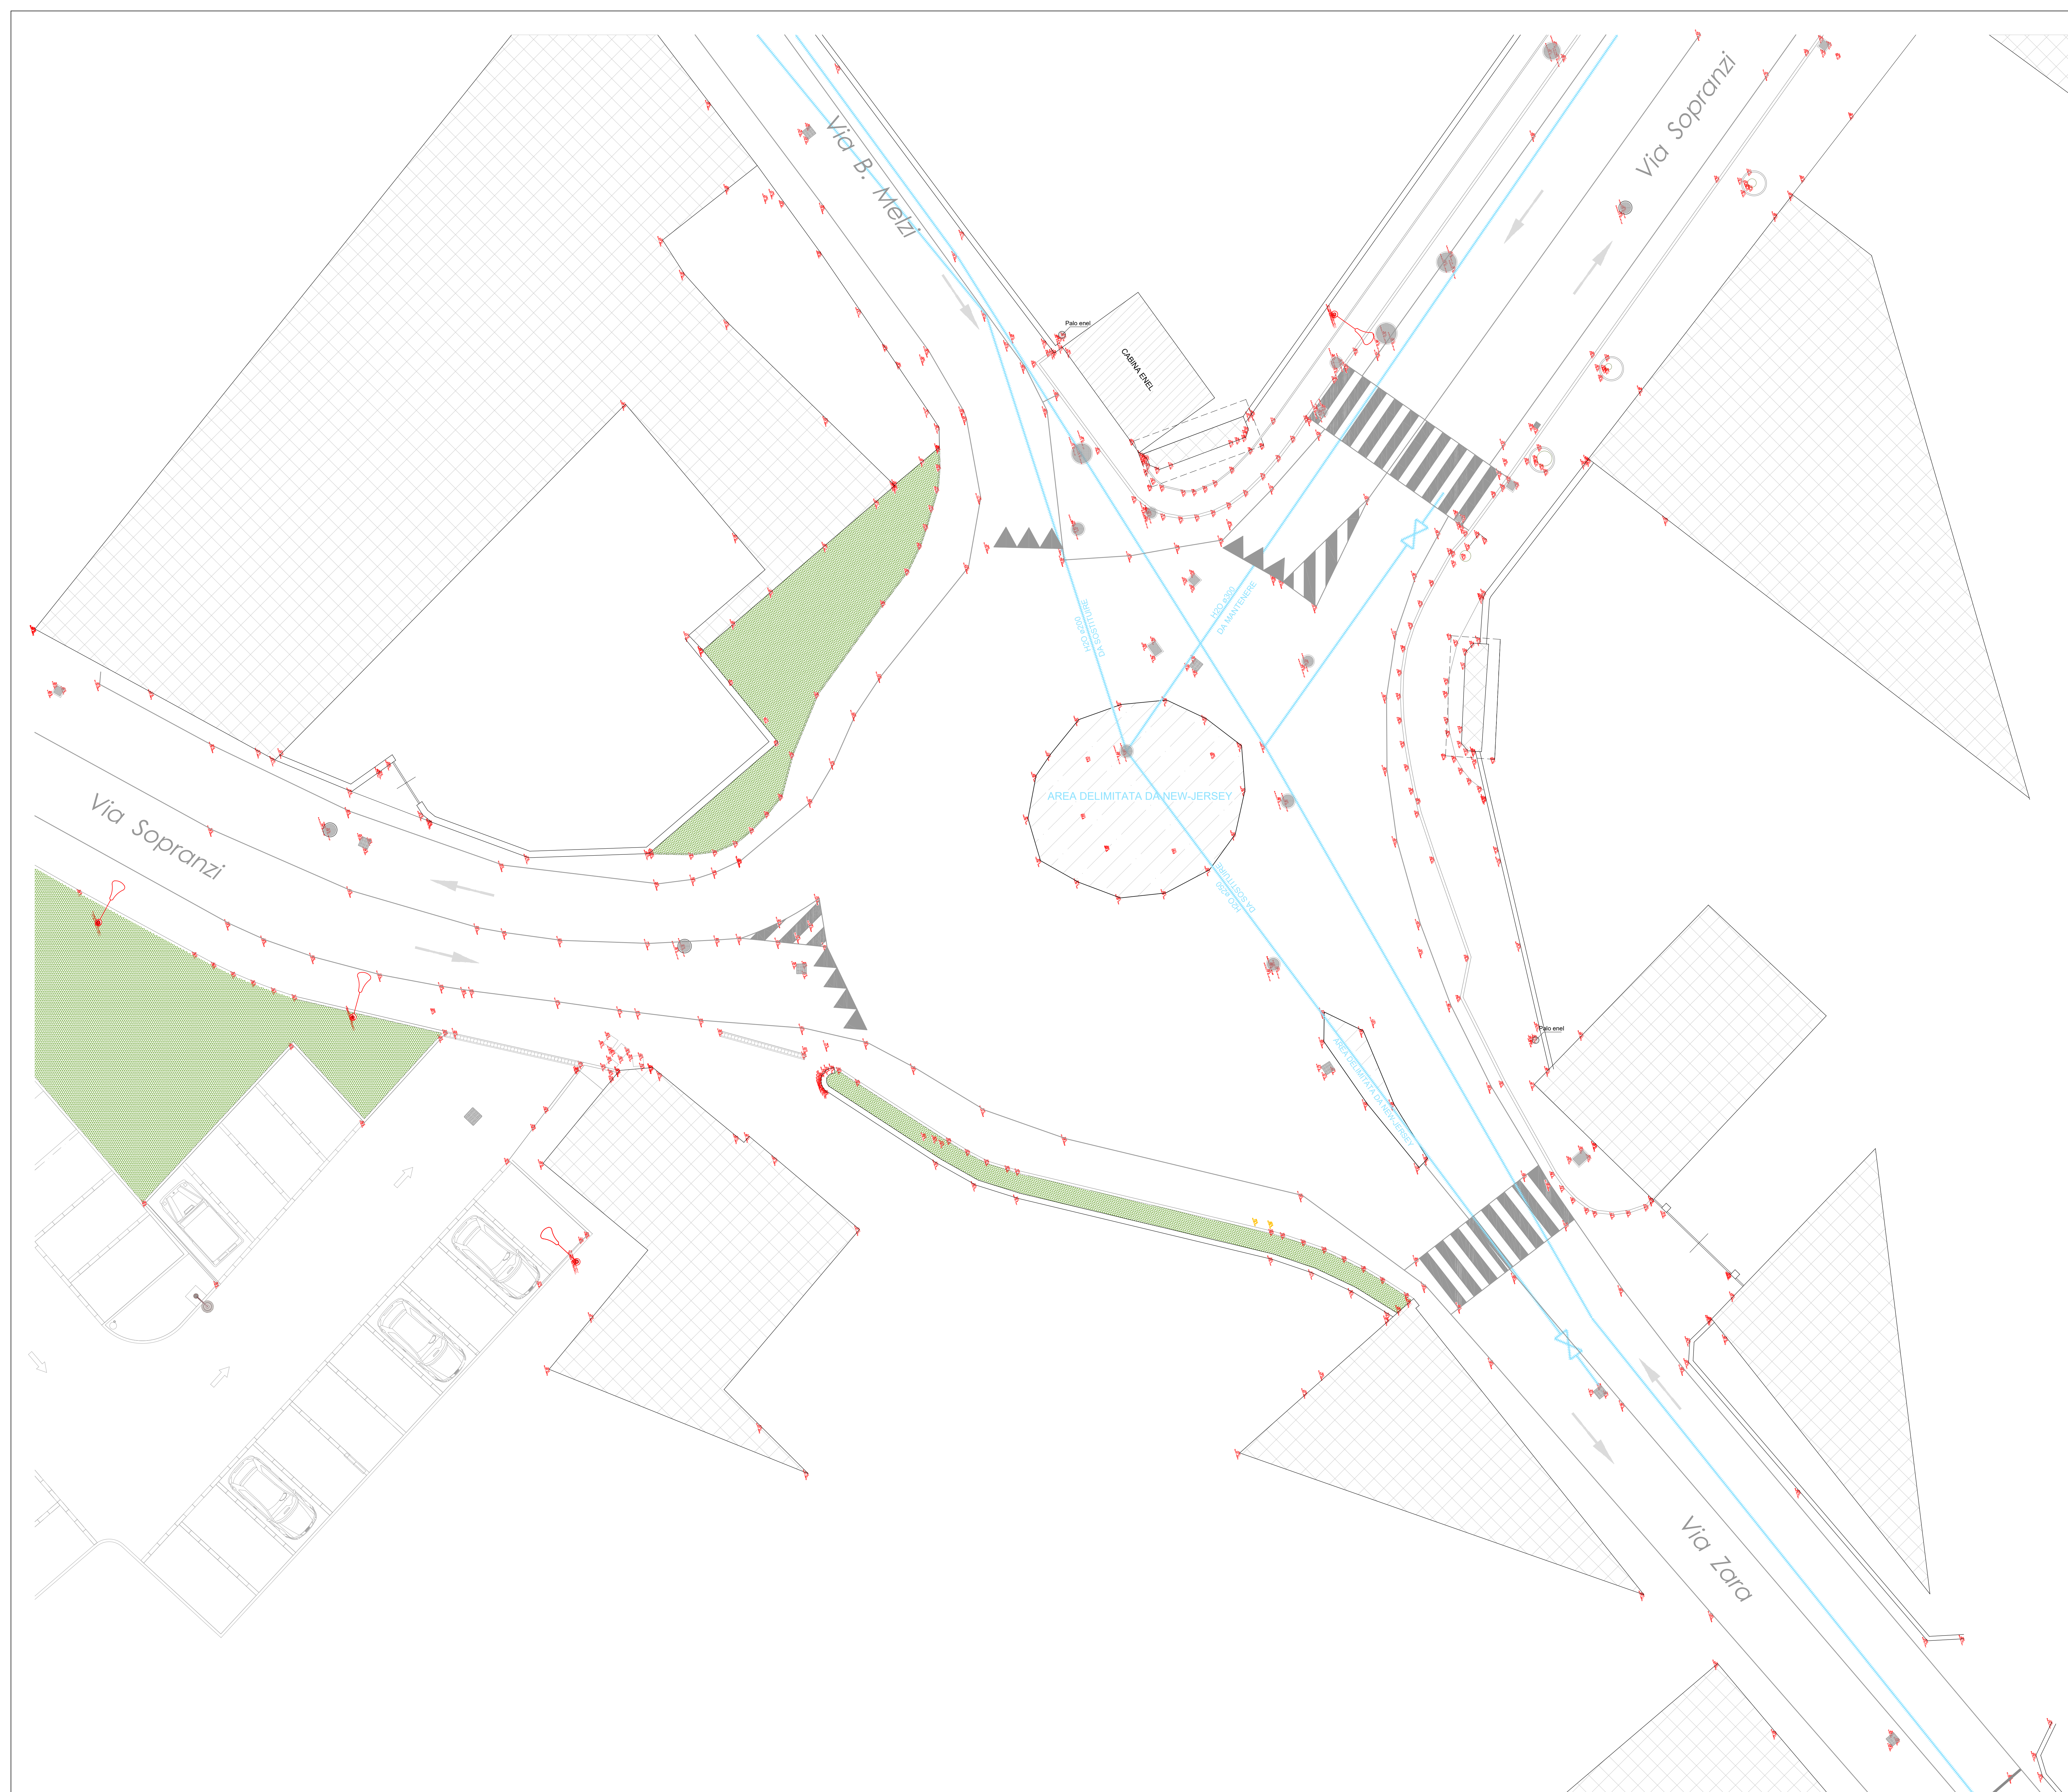


REALIZZAZIONE DI UNA ROTATORIA ALL'INCROCIO TRA LE VIE SOPRANZI - MELZI - ZARA

Protocollo:

PROGETTO DEFINITIVO

CITTÀ D
TRADAT

piazza Giuseppe Mazzini, 6
21049 Tradate
P.I. 00223660127

contatti
tel. 0331 826 811
tecnico@comune.tradate.va.it
comune.tradate@pec.regione.lombardia.it
www.comune.tradate.va.it

SETTORE
LAVORI PUBBLICI E AMBIENTE

	Elaborato:
--	------------

Dati identificativi procedura:
CUP C61B19000130004
CIG

SINTESI REVISIONI			Localizzazione:	1
Rev. n.	Data rev.	Nota di revisione	via Sopranzi via B. Melzi via Zani	
			Inquadramento territoriale: PGT - Strade	
			Proprietà del Procedimento: geom. Cristina SPERONI	
			Elaboratori: Cristina SPERONI	
				Sigla
				Data 17-04-2019

DOCUMENTO FIRMATO DIGITALMENTE AI SENSI DEL D.Lgs. N. 445/2000 e DEL T.U.C. N. 30/2000 e POSITIVE MENTE COPIANTE