


REALIZZAZIONE DI UNA ROTATORIA
ALL'INCROCIO TRA LE VIE
SOPRANZI - MELZI - ZARA

Protocollo:

PROGETTO DEFINITIVO

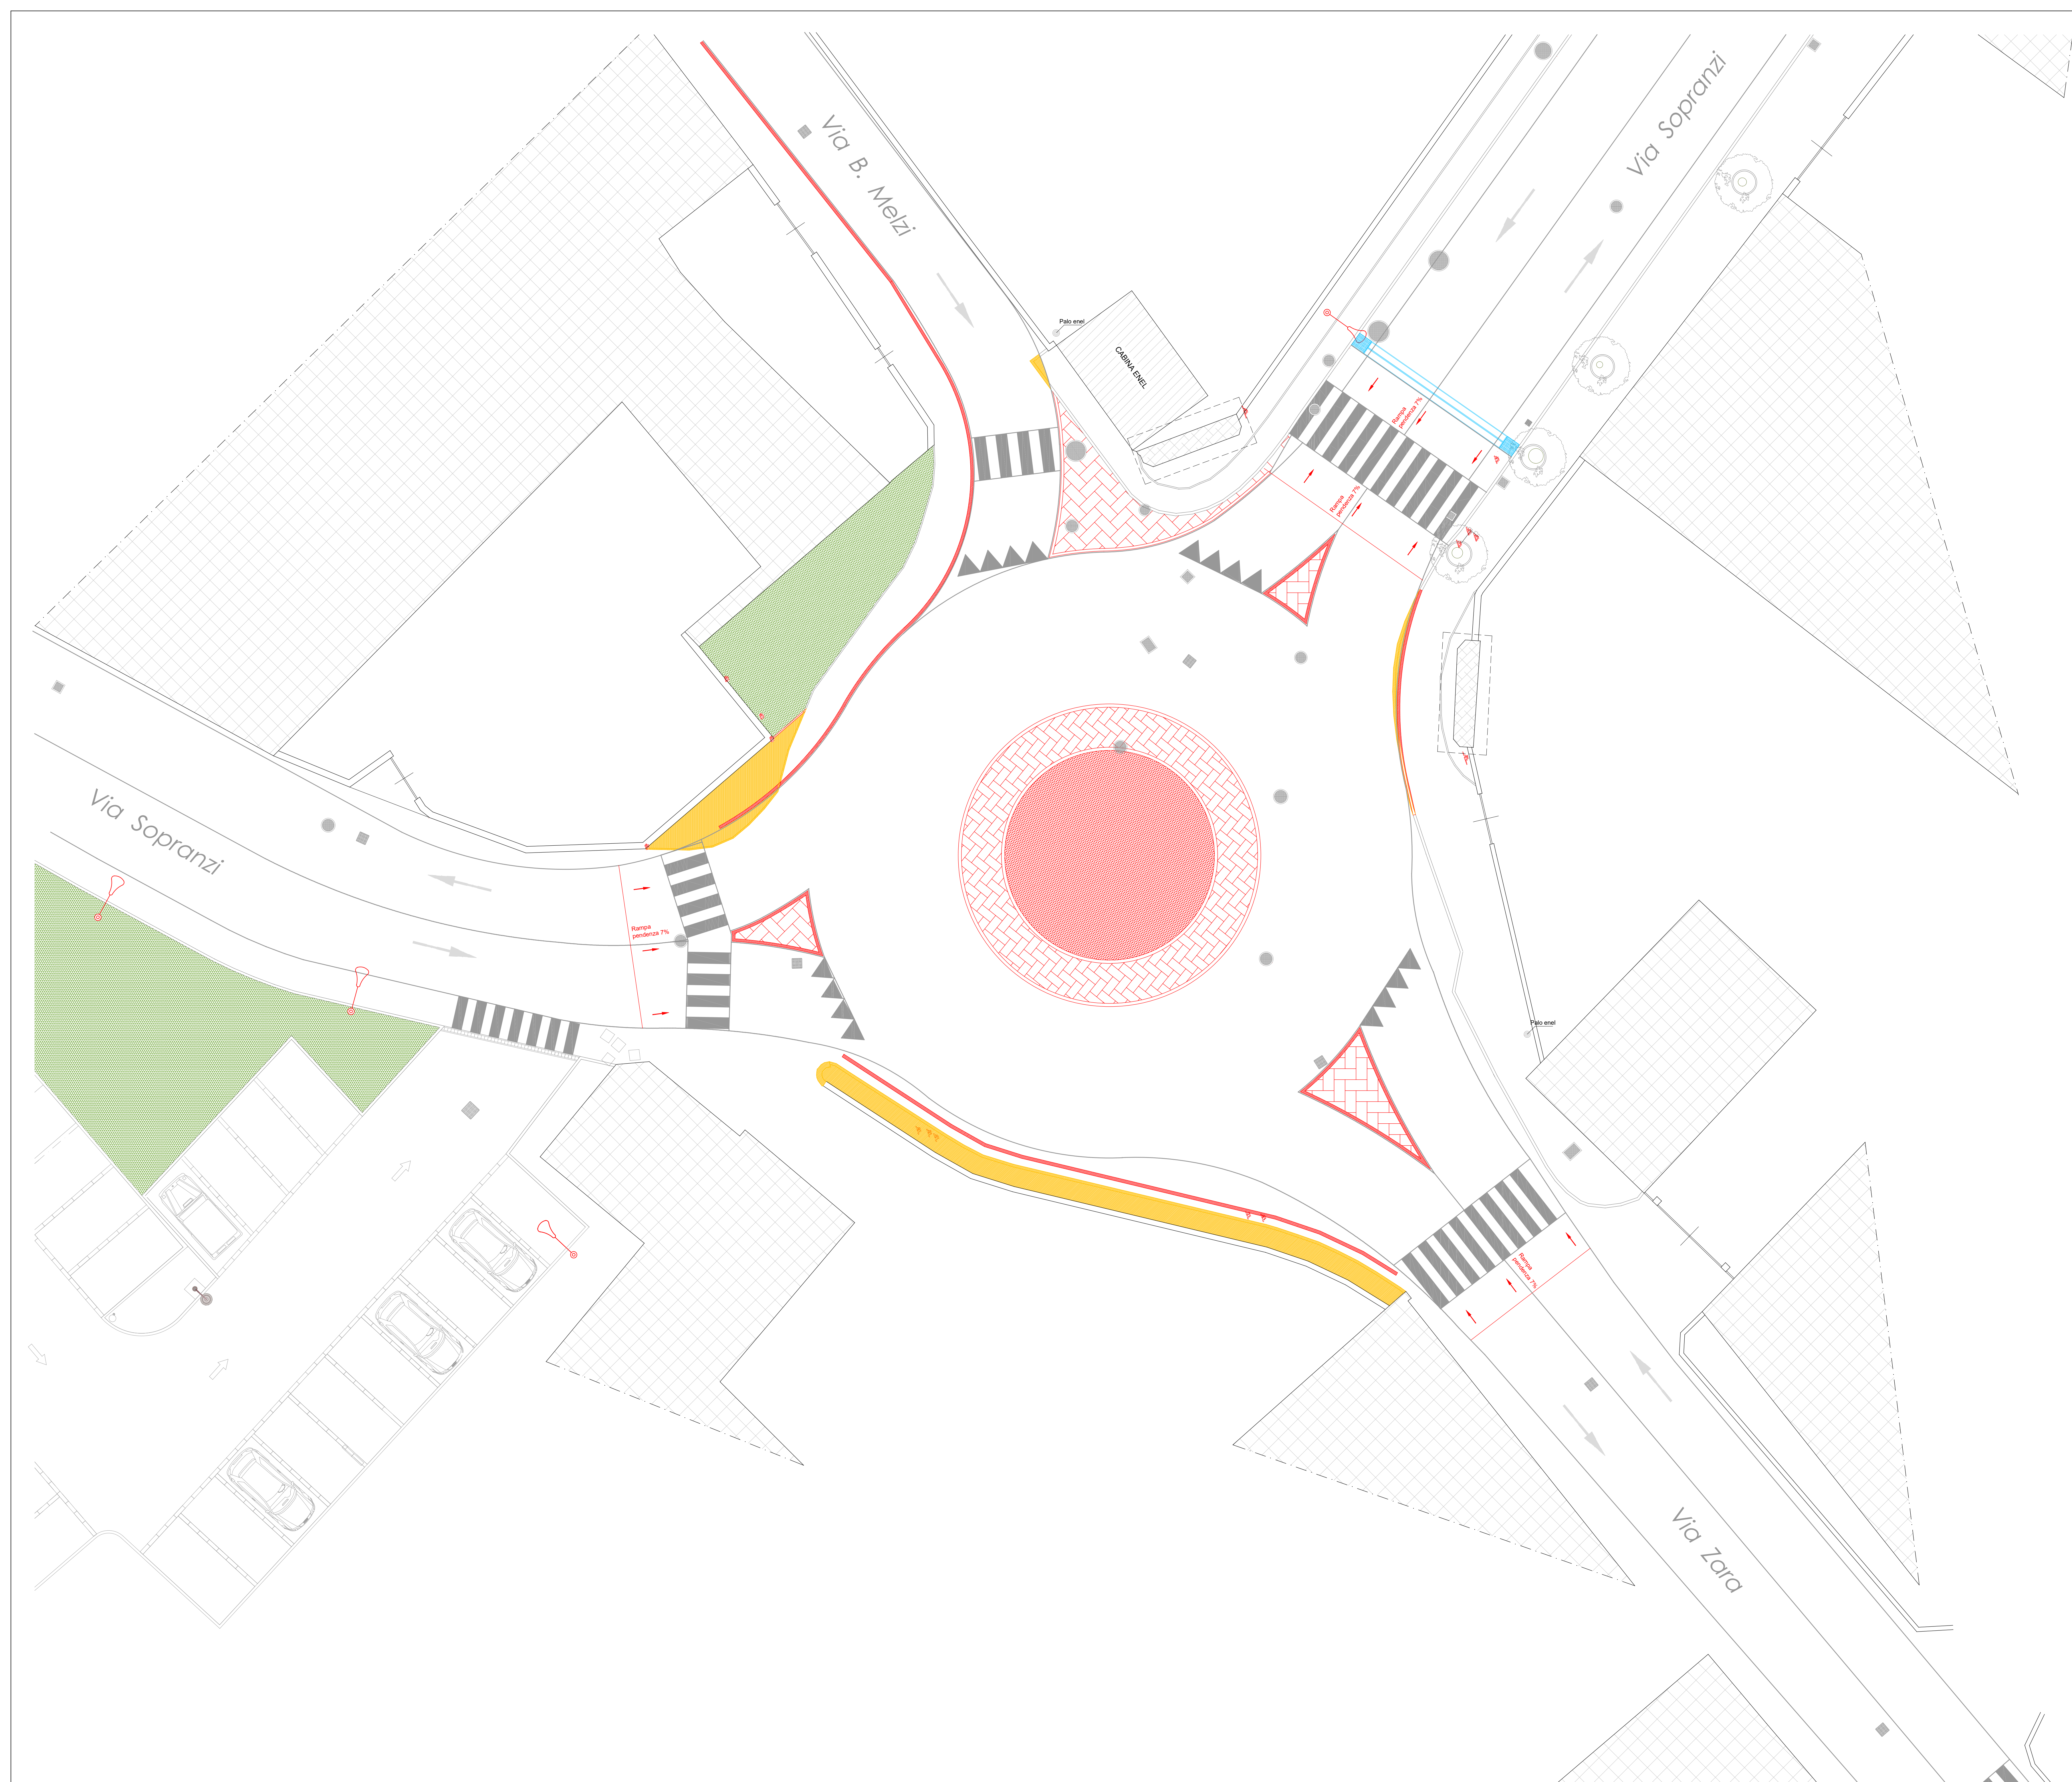


**CITTÀ DI
TRADATE**
(Provincia di Varese)
piazza Giuseppe Mazzini, 6
21049 Tradate
P.I. 00225660127
contatti: tel. 0331 826 811
tecnico@comune.tradate.va.it
comune.tradate@pec.regione.lombardia.it
www.comune.tradate.va.it
SETTORE
LAVORI PUBBLICI E AMBIENTE

Elaborato:

Dati identificativi procedura:
CUP C61B19000130004
CIG

SINTESI REVISIONI			Localizzazione:		3
Rev. n.	Data rev.	Nota di revisione	via Sopranzi via B. Melzi via Zara		
			Inquadramento territoriale: PGT - Strade		
			Responsabile Unico del Procedimento: geom. Cristina SPERONI		
			Progettista: geom. Cristina SPERONI		
			Collaboratori:		Scala
					Data 17-04-2019
Documento firmato digitalmente ai sensi del T.U. D.P.R. n. 445/2000 e del D.Lgs. n. 82/2005 e relative norme collegate					